

\*\*\*\*\*

CONTRO

\*\*\*\*\*


ESECUZIONE IMMOBILIARE  
n. 75/07 +20/21 R.G.E.

G.E. dott. EMANUELE MIGLIORE

CTU: DOTT. ING. EMANUELE GILETTI

LOTTO 1  
PIANTA PIANO TERRA  
H= 2.90 m

Alloggio LOTTO 1

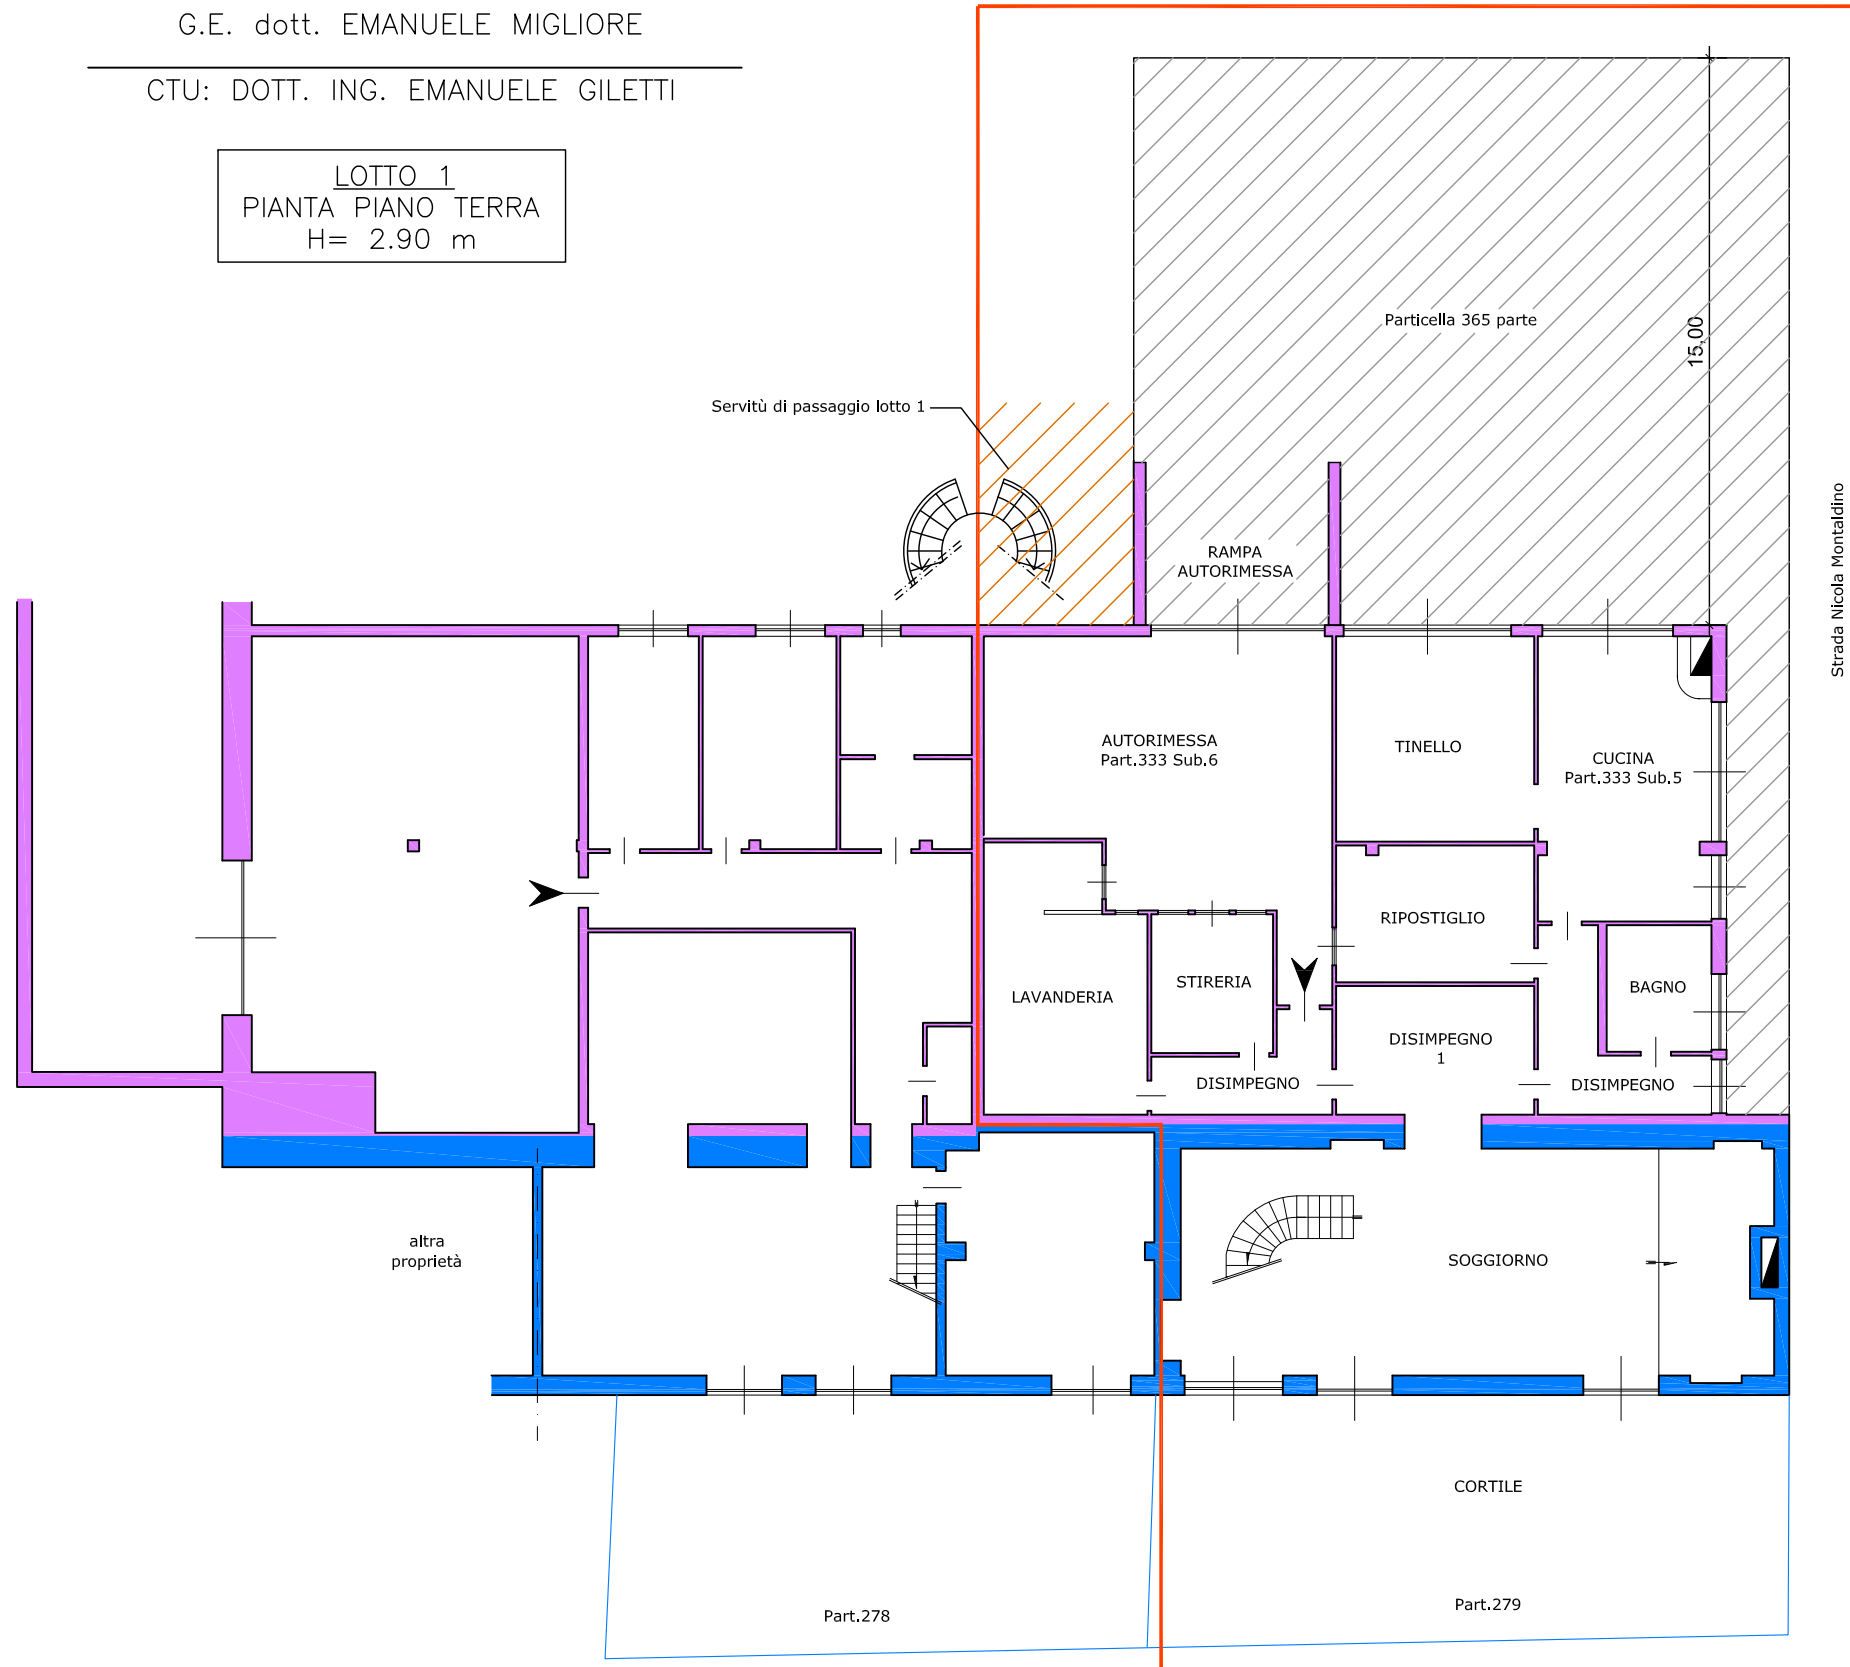

SUPERFICI NETTE		SUPERFICI LORDE	
LOTTO 1		LOTTO 1	
(Part.333 sub.5)	DISIMPEGNO 9.20 mq		DISIMPEGNO 11.00 mq
	STIRERIA 11.85 mq		STIRERIA 12.50 mq
	LAVANDERIA 28.95 mq		LAVANDERIA 31.90 mq
	DISIMPEGNO 1 18.30 mq		DISIMPEGNO 1 19.90 mq
	DISIMPEGNO 12.65 mq		DISIMPEGNO 15.55 mq
	BAGNO 9.30 mq		BAGNO 11.30 mq
	RIPOSTIGLIO 18.90 mq		RIPOSTIGLIO 18.85 mq
	CUCINA 33.00 mq		CUCINA 39.80 mq
	TINELLO 28.45 mq		TINELLO 30.90 mq
	TOTALE 170.60 mq		TOTALE 192.70 mq
	ded. 279 -44,00 mq		ded. 279 -46,20 mq
	TOTALE 333 126.60 mq		TOTALE 333 146,50 mq
(Part.279)	Somm. 279 44,00 mq		Somm. 279 46,20 mq
	SOGGIORNO 98.00 mq		SOGGIORNO 119.30 mq
	TOTALE 279 142,00 mq		TOTALE 279 165,50 mq
	TOTALE 268.60 mq		TOTALE 312.00 mq
(Part.333 sub.6)	AUTORIMESSA 64.45 mq		AUTORIMESSA 69.25 mq
(Part.279)	CORTILE 110.00 mq		
(Part.365 parte)	CORTILE 280.00 mq		

Firmato Da: GILETTI EMANUELE Emesso Da: ARUBAPEC S.P.A. NG CA 3 Serial#: 82a56888f08c55c6b2824f659465c3c9

Comune di Cavaglià  
Lotto 1:  
fg.12, part.279, sub. 1-2-3  
fg.12, part.333, sub. 5-6.  
scala 1:200




\*\*\*\*\*  
CONTRO  
\*\*\*\*\*

ESECUZIONE IMMOBILIARE  
n. 75/07 +20/21 R.G.E.

G.E. dott. EMANUELE MIGLIORE  
CTU: DOTT. ING. EMANUELE GILETTI

LOTTO 1  
PIANTA PIANO PRIMO  
H= 2.90 m

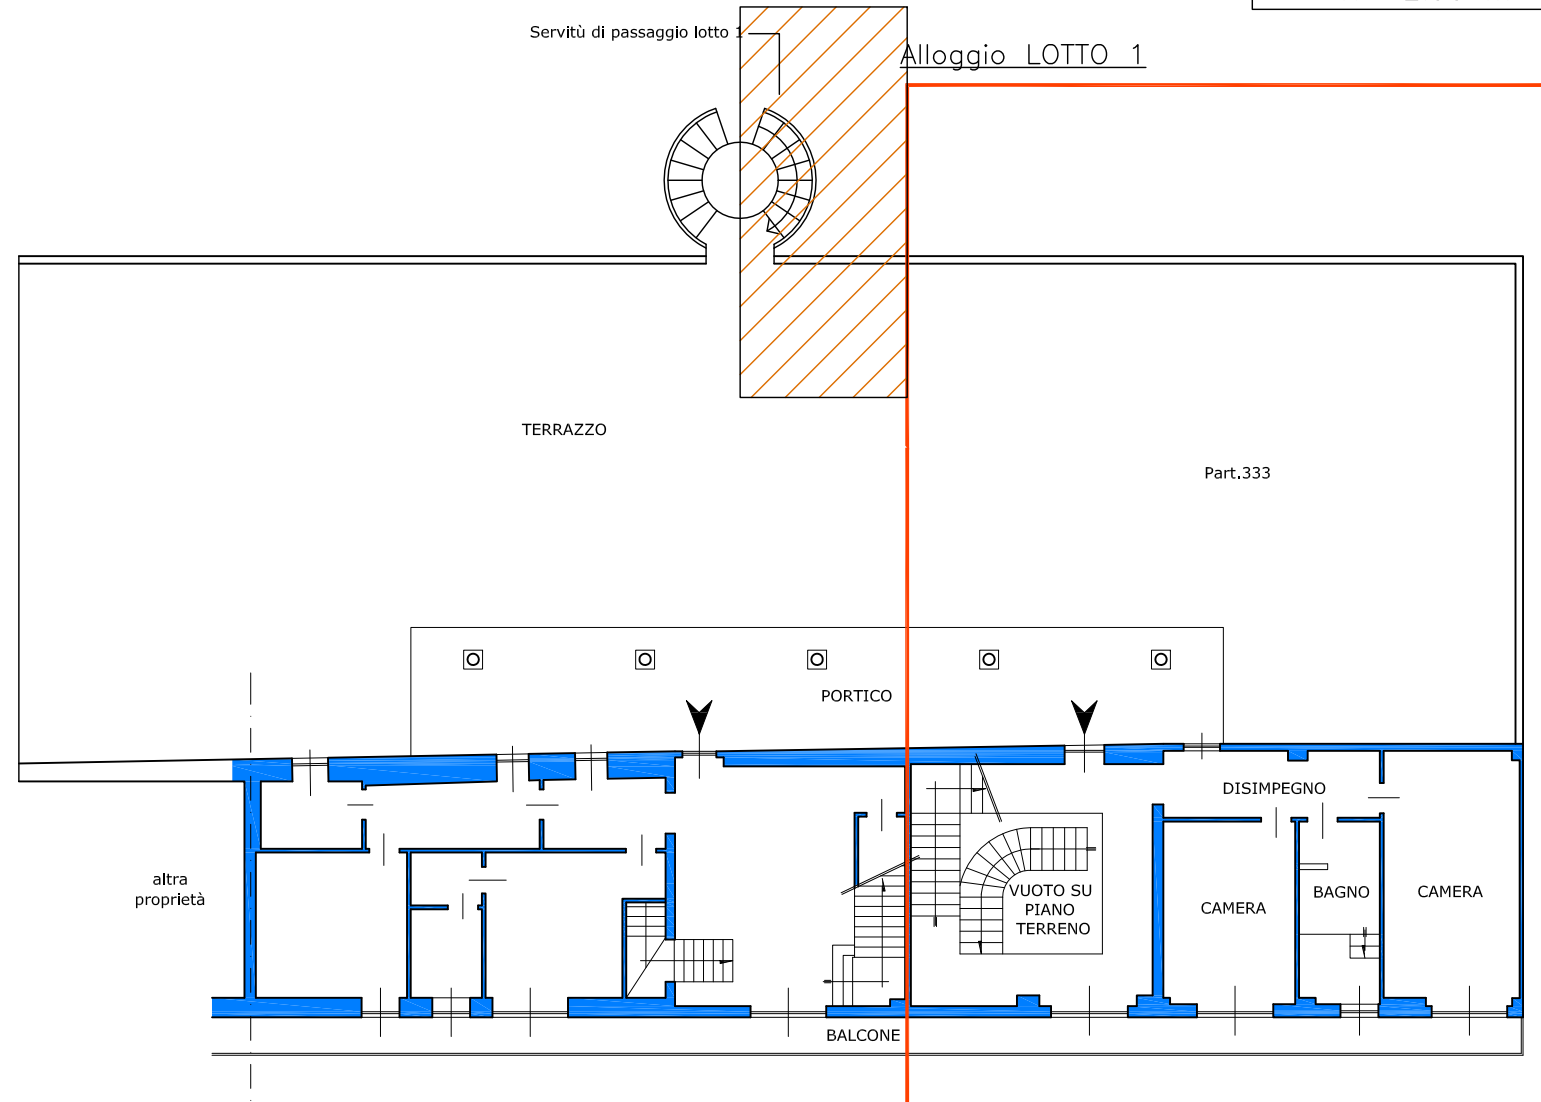


SUPERFICI NETTE	
LOTTO 1	
DISIMPEGNO	10.30 mq
CAMERA	17.25 mq
BAGNO	10.30 mq
CAMERA	24.35 mq
<b>TOTALE</b>	<b>62.20 mq</b>
BALCONE	16.30 mq
TERRAZZO	178.40 mq
PORTICO	25.65 mq

SUPERFICI LORDE	
LOTTO 1	
DISIMPEGNO	12.10 mq
CAMERA	20.00 mq
BAGNO	11.70 mq
CAMERA	27.05 mq
<b>TOTALE</b>	<b>70.85 mq</b>
TERRAZZO	185.00 mq
PORTICO	26.15 mq

Firmato Da: GILETTI EMANUELE Emesso Da: ARUBAPEC S.P.A. - ING. CA. Serial#: 62a5888fbb96c55fb2924f659465c3c9

Comune di Cavaglià  
Lotto 1:  
fg.12, part.279, sub. 1-2-3  
fg.12, part.333, sub.5-6.  
scala 1:200

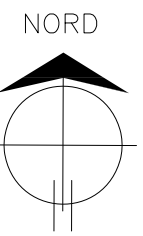

\*\*\*\*\*

CONTRO

\*\*\*\*\*


ESECUZIONE IMMOBILIARE  
n. 75/07 +20/21 R.G.E.

G.E. dott. EMANUELE MIGLIORE

CTU: DOTT. ING. EMANUELE GILETTI

LOTTO 1  
PIANTA SOTTOTETTO

Alloggio LOTTO 1

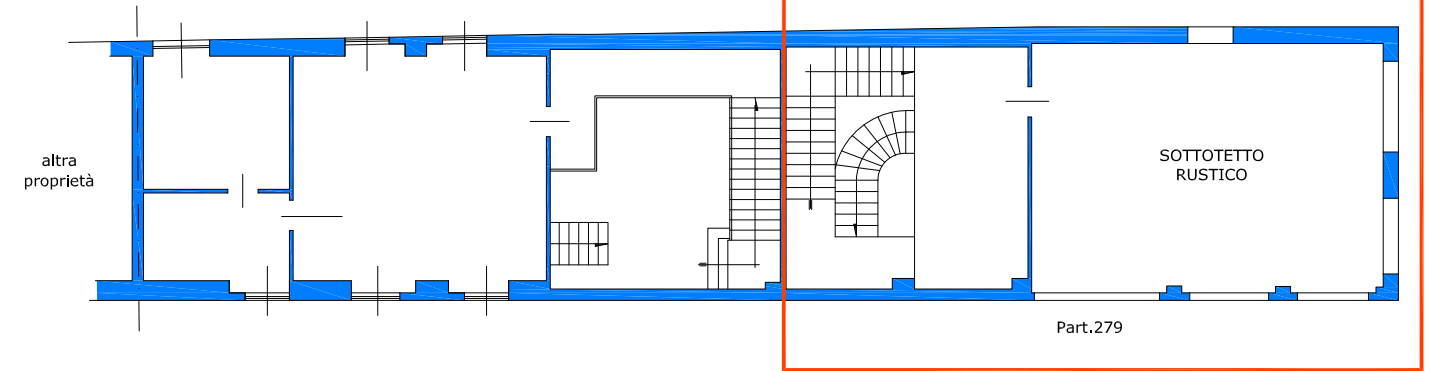

SUPERFICI NETTE

LOTTO 1

SOTTOTETTO  
RUSTICO 61.20 mq

SUPERFICI LORDE

LOTTO 1

SOTTOTETTO  
RUSTICO 70.85 mq

Firmato Da: GILETTI EMANUELE Emesso Da: ARUBAPEC S.P.A. NG CA 3 Serial#: 62a5888fb08c55c6b2824f6f59465c3c9

Comune di Cavaglià  
Lotto 1:  
fg.12, part.279, sub. 1-2-3  
fg.12, part.333, sub 5-6.  
scala 1:200

