

ELABORATO PLANIMETRICO

Agenzia del Territorio
CATASTO FABBRICATI
Ufficio Provinciale di
Siena

Compilato da:
Bianchini Maria Stella
Iscritto all'albo:
Geometri
Prov. Siena N. 1022

Comune di Torrita Di Siena


Protocollo n. 176896 del 26/11/2002

Sezione: Foglio: 20 Particella: 147

Tipo Mappale n. del


Dimostrazione grafica dei subalterni

Scala 1 : 500

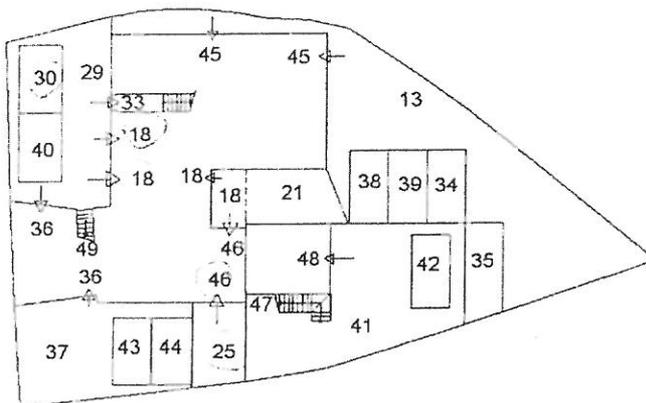

Piano Terra

Piano Primo

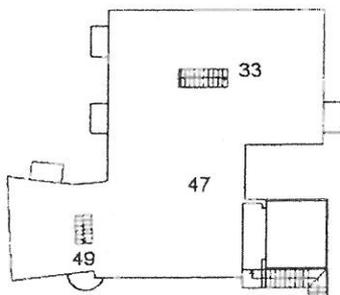

Nord



Catasto del fabbricati - Situazione al 23/11/2007 - Comune di TORRITA DI SIENA(L303) - < Foglio: 20 Particella: 147 - Elaborato Planimetrico

Dichiarazione protocollo n. 128525 del 16/07/2002

Planimetria di u.i.u. in Comune di Torrita Di Siena

Via Mazzini Giuseppe

civ.

**Agenzia del Territorio
CATASTO FABBRICATI
Ufficio Provinciale di
Siena**

Identificativi Catastali:

Sezione:

Foglio: 20

Particella: 147

Subalterno: 30

Compilata da:

Bianchini Maria Stella

Iscritto all'albo:

Geometri


Prov. Siena

N. 1022

Scheda n. 1

Scala 1:200

Piano Terra

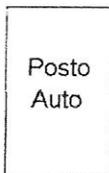

Catasto dei fabbricati - Situazione al 23/11/2007 - Comune di TORRITA DI SIENA (L303) - < Foglio: 20 Particella: 147 - Subalterno 30 >
VIALE GIUSEPPE MAZZINI piano: T;

Ultima Planimetria in atti

Data: 23/11/2007 - Vis. n. SI0144987 - Richiesta n. 2282 - Richiedente BIAGIOTTI STEFANO

tot. schede: 1 - Formato di acq.: A4(210x297) - Fatt. di scala: 1:1

Dichiarazione protocollo n. 176896 del 26/11/2002

Planimetria di u.i.u. in Comune di Torrita Di Siena

Via Mazzini Giuseppe

civ.

Agenzia del Territorio
CATASTO FABBRICATI
Ufficio Provinciale di
Siena

Identificativi Catastali:

Sezione:
Foglio: 20
Particella: 147
Subalterno: 46

Compilata da:
Bianchini Maria Stella
Isritto all'albo:
Geometri

Prov. Siena


N. 1022

Scheda n. 1

Scala 1:200

PIANTA PIANO TERRA

h = 2,70 ml

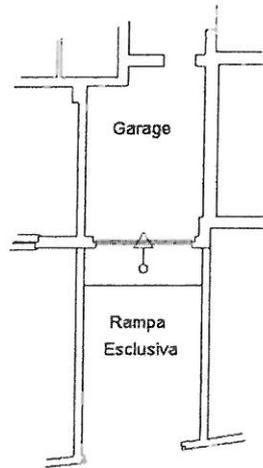

Catasto dei fabbricati - Situazione al 23/11/2007 - Comune di TORRITA DI SIENA(L303) - < Foglio: 20 Particella: 147 - Subalterno 46 ->
VIALE GIUSEPPE MAZZINI piano: T;