


**Situazione Catastale**  
Foglio n. 07 particella 1325/14



PIANTA PIANO INTERRATO


**Situazione Reale**  
Foglio n. 07 particella 1325/14

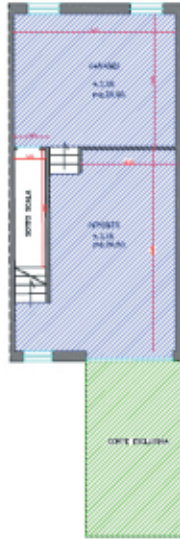

0 1 2 3 5 10m  
SCALA - 1:100

PIANTA PIANO INTERRATO


**Situazione Catastale**  
Foglio n. 07 particella 1325/13

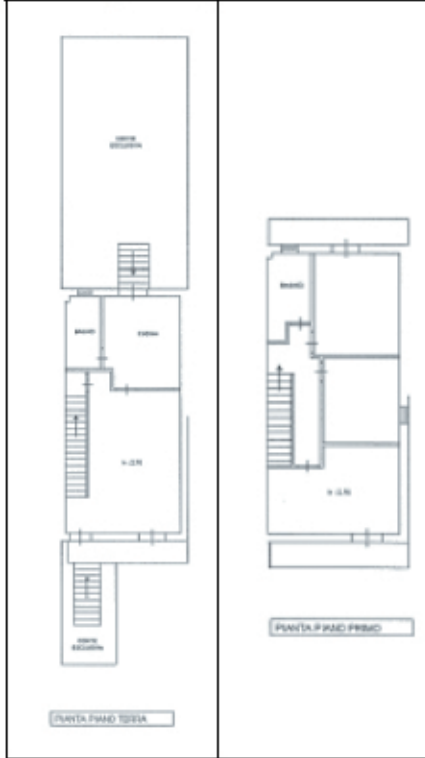

PIANTA PIANO TERRA

PIANTA PIANO PRIMO


**Situazione Reale**  
Foglio n. 07 particella 1325/13

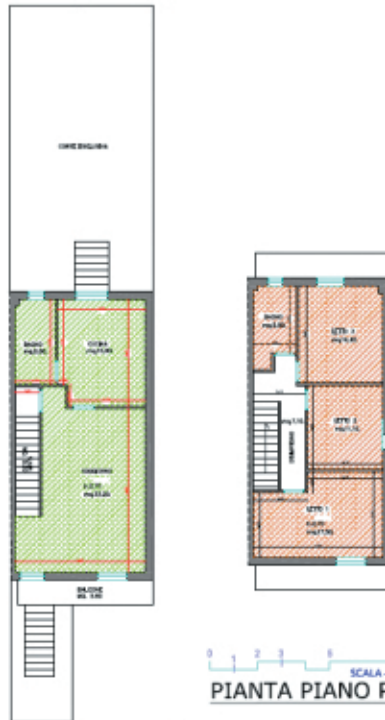

0 1 2 3 5 10m  
SCALA - 1:100  
PIANTA PIANO PRIMO

0 1 2 3 5 10m  
SCALA - 1:100  
PIANTA PIANO TERRA

**Situazione Reale**  
Foglio n. 07 particella 1325/13

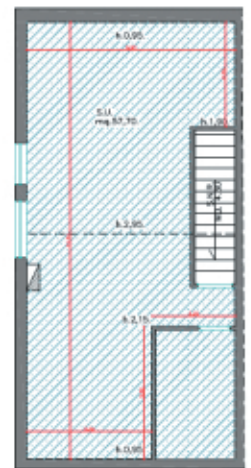

0 1 2 3 5 10m  
SCALA - 1:100

PIANTA PIANO SOTTOTETTO