



Agenzia del Territorio  
**CATASTO FABBRICATI**  
Ufficio Provinciale di  
Novara

ELABORATO PLANIMETRICO	
Compilato da: Tagliabo' Massimo	
Iscritto all'albo: Geometri	
Prov. Vercelli	N. 1418


Comune di Boca	Protocollo n. NO0142508 del 12/06/2008
Sezione: Foglio: 8 Particella: 1109	Tipo Mappale n. 140728 del 10/06/2008
Dimostrazione grafica dei subalterni	Scala 1 : 200

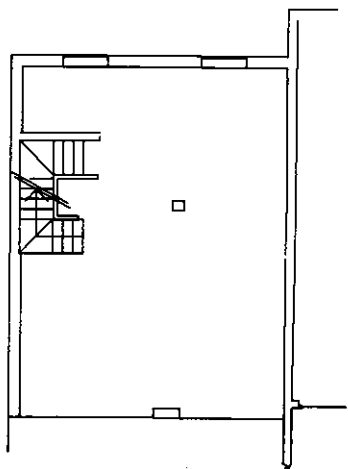

**PIANTA PIANO SEMINTERRATO**

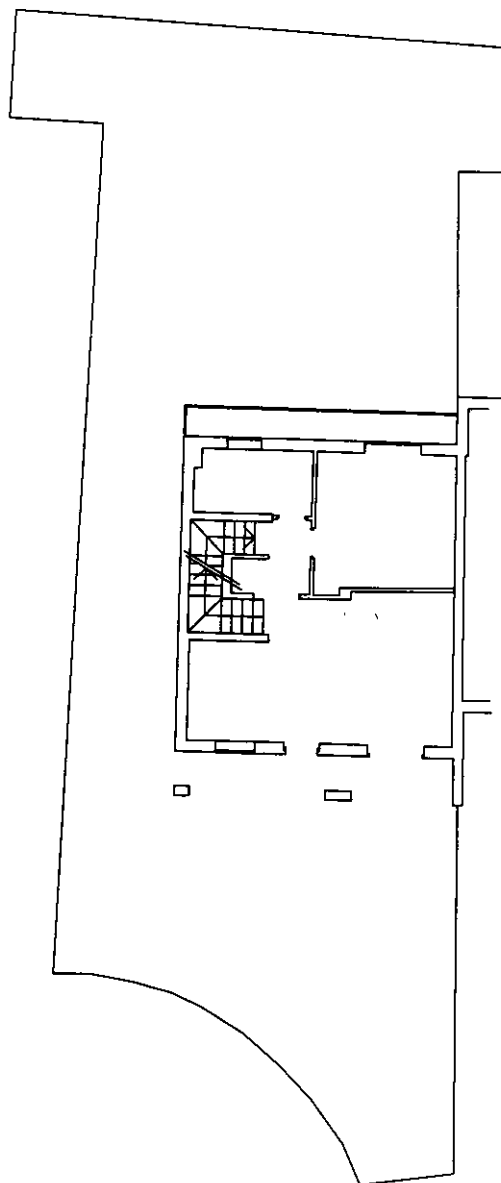

**PIANTA PIANO TERRENO**

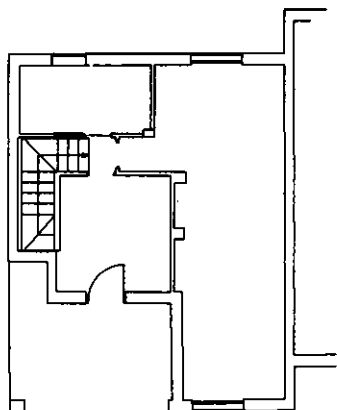

**PIANTA PIANO PRIMO**



Elaborato Planimetrico - Catasto dei Fabbricati - Situazione al 23/01/2023 - Comune di BOCA(A91) - < Foglio 8 Particella 1109 >

Ultima planimetria in atti

**ELABORATO PLANIMETRICO**

Compilato da:  
Tagliabo' Massimo  
Iscritto all'albo:  
Geometri  
Prov. Vercelli N. 1418


**Agenzia del Territorio  
CATASTO FABBRICATI  
Ufficio Provinciale di  
Novara**

Comune di Boca  
Sezione: Foglio: 8 Particella: 1110


Protocollo n. NO0142524 del 12/06/2008  
Tipo Mappale n. 140728 del 10/06/2008

Dimostrazione grafica dei subalterni


Scala 1 : 200

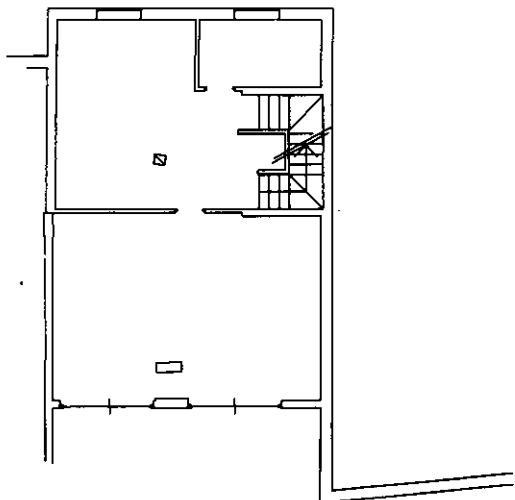

**PIANTA PIANO SEMINTERRATO**

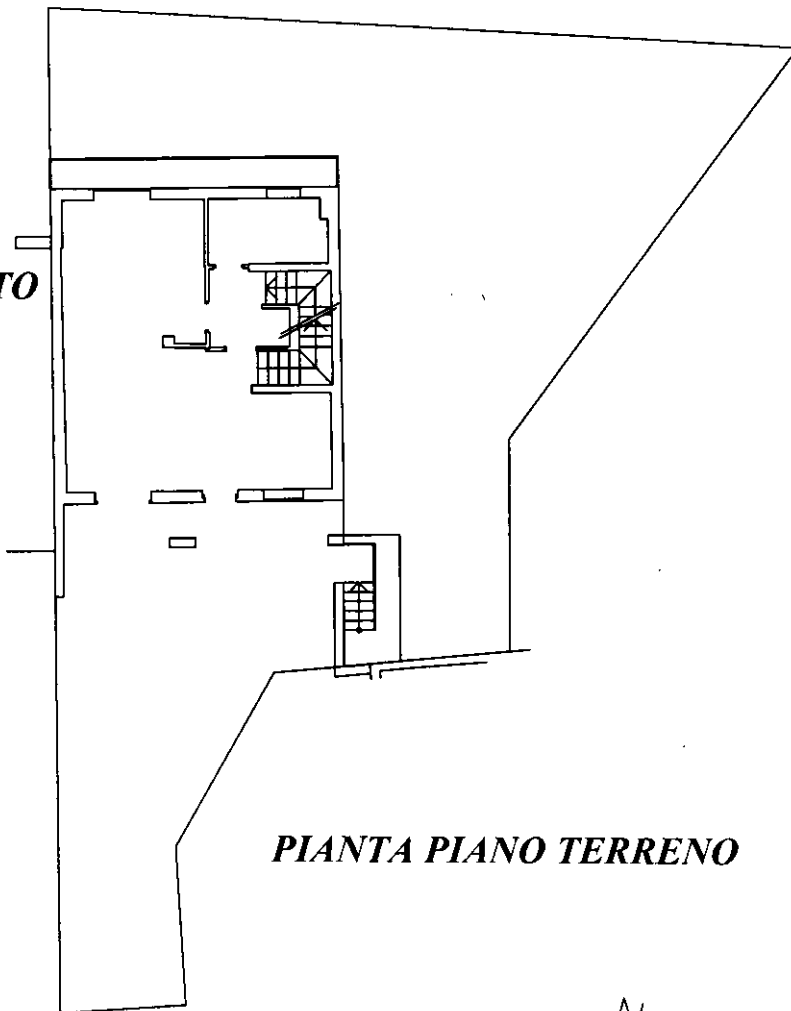

**PIANTA PIANO TERRENO**

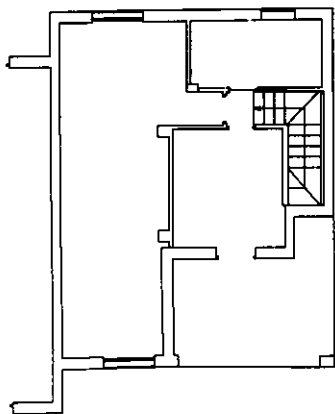

**PIANTA PIANO PRIMO**



Ultima planimetria in atti

**ELABORATO PLANIMETRICO**

Compilato da:  
Tagliabo' Massimo  
Iscritto all'albo:  
Geometri

Prov. Vercelli N. 1418

**Agenzia del Territorio  
CATASTO FABBRICATI  
Ufficio Provinciale di  
Novara**

Comune di Boca


Sezione: Foglio: 8 Particella: 1111

Protocollo n. NO0142542 del 12/06/2008


Tipo Mappale n. 140728 del 10/06/2008

Dimostrazione grafica dei subalterni


Scala 1 : 200

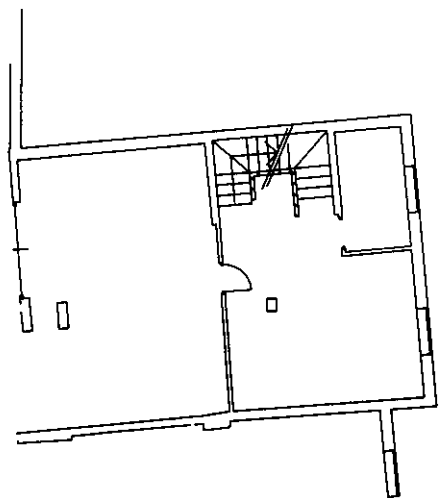

**PIANTA PIANO SEMINTERRATO**

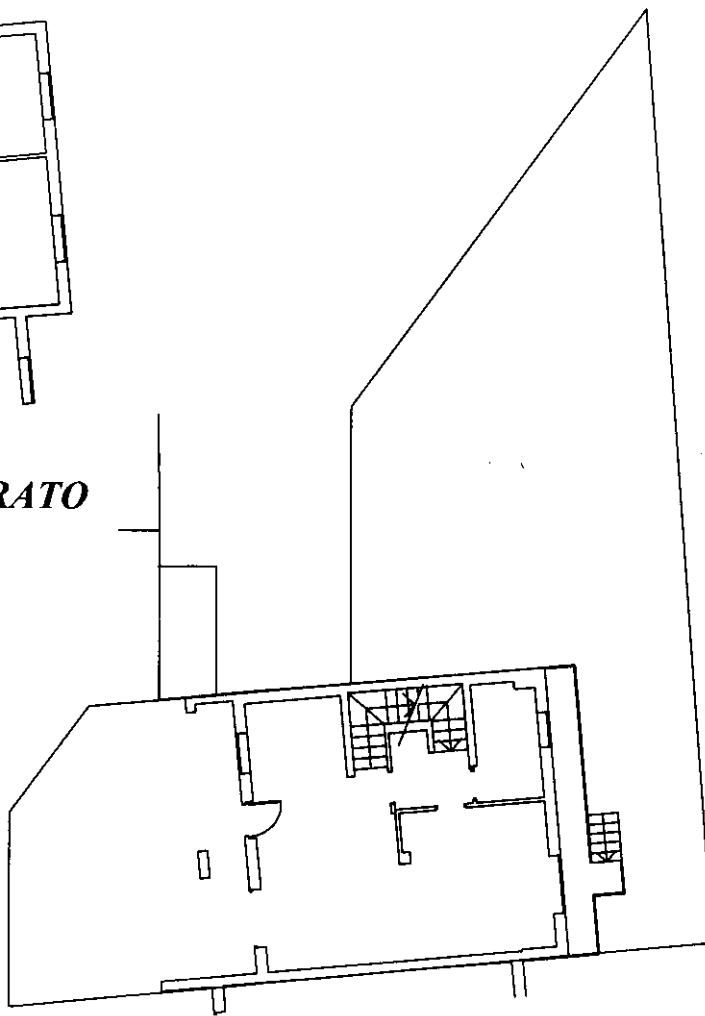

**PIANTA PIANO TERRENO**

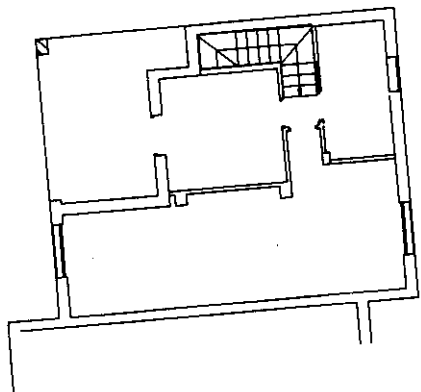

**PIANTA PIANO PRIMO**




Ultima planimetria in atti


Agenzia del Territorio  
**CATASTO FABBRICATI**  
Ufficio Provinciale di  
Novara

ELABORATO PLANIMETRICO	
Compilato da: Tagliabo' Massimo	
Iscritto all'albo: Geometri	
Prov. Vercelli	N. 1418


Comune di Boca	Protocollo n. NO0142553 del 12/06/2008
Sezione: Foglio: 8 Particella: 1113	Tipo Mappale n. 140728 del 10/06/2008
Dimostrazione grafica dei subalterni	Scala 1 : 200

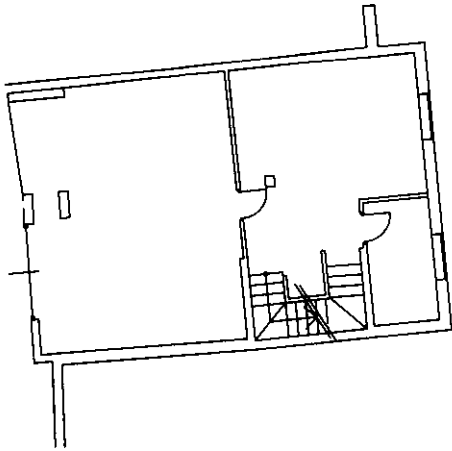

**PIANTA PIANO SEMINTERRATO**

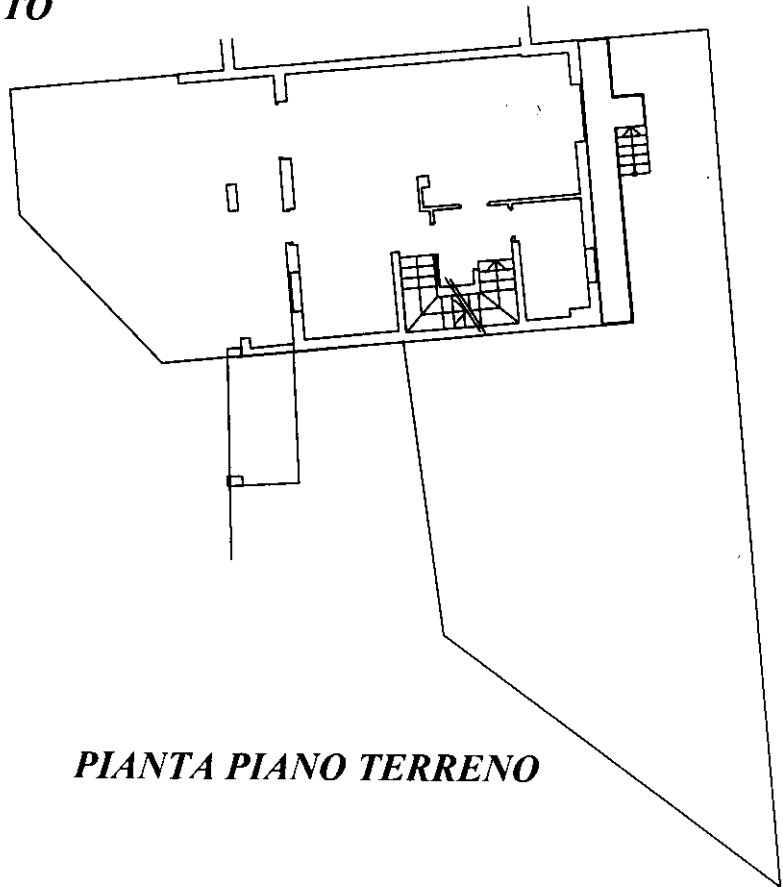

**PIANTA PIANO TERRENO**

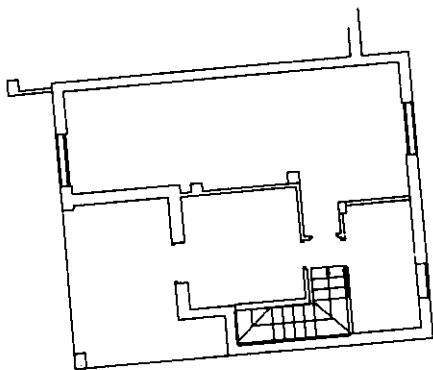

**PIANTA PIANO PRIMO**



Ultima planimetria in atti

Agenzia del Territorio  
**CATASTO FABBRICATI**  
Ufficio Provinciale di  
Novara

**ELABORATO PLANIMETRICO**


Compilato da:  
Tagliabo' Massimo  
Iscritto all'albo:  
Geometri  
Prov. Vercelli N. 1418

Comune di Boca  
Sezione: Foglio: 8 Particella: 1114


Protocollo n. NO0142565 del 12/06/2008  
Tipo Mappale n. 140728 del 10/06/2008

Dimostrazione grafica dei subalterni

Scala 1 : 200

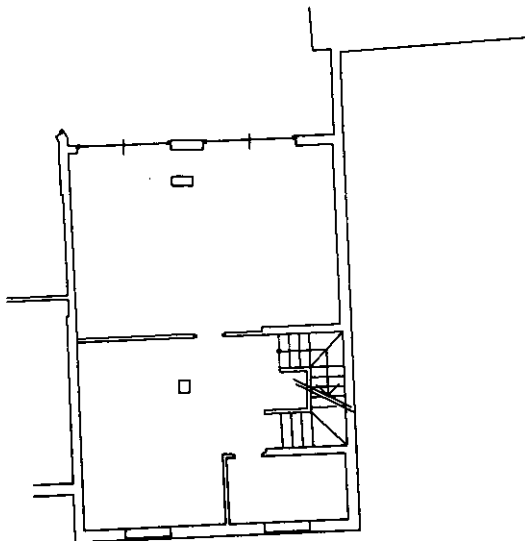

**PIANTA PIANO SEMINTERRATO**

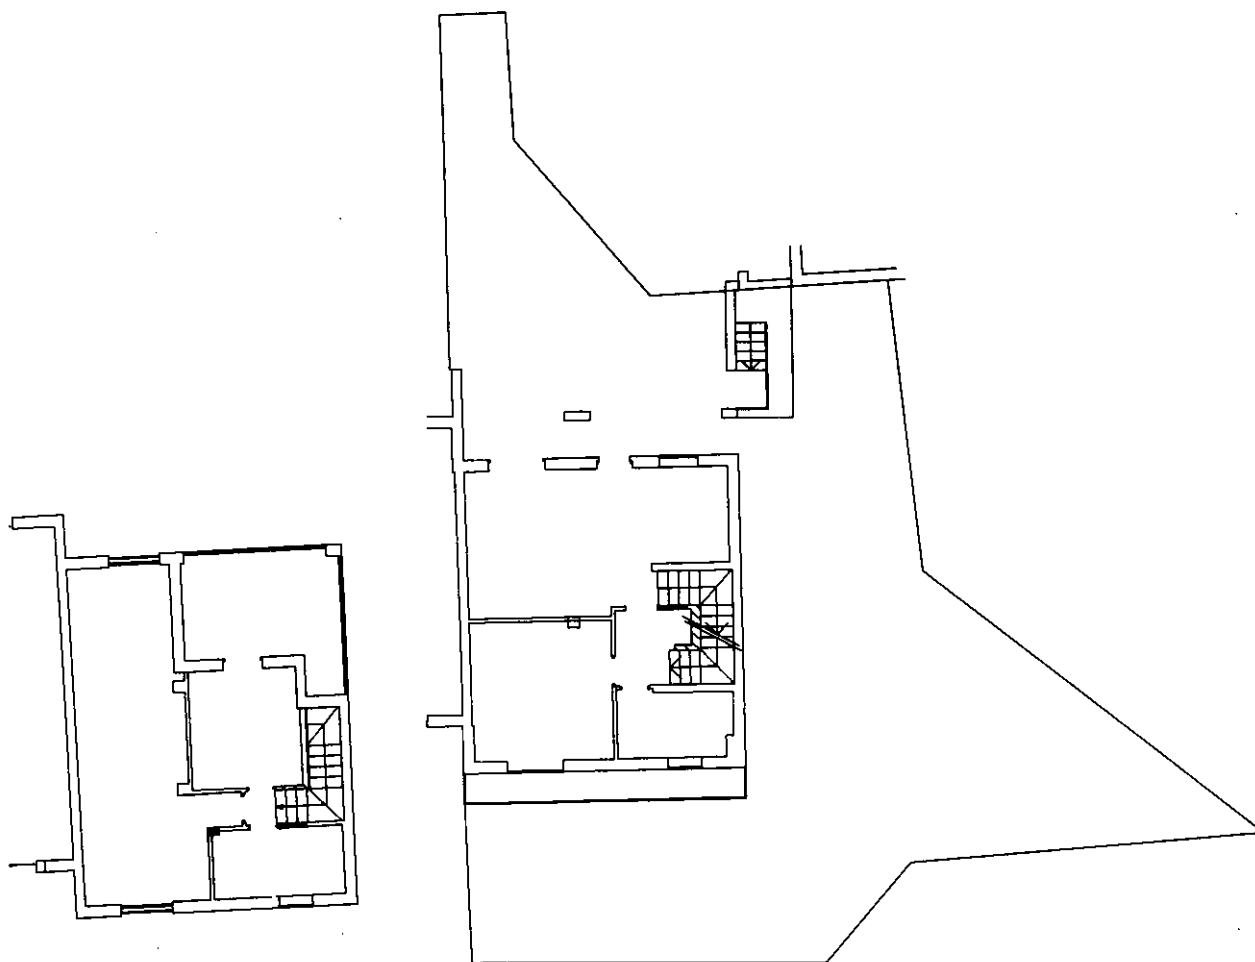

**PIANTA PIANO PRIMO**

**PIANTA PIANO TERRENO**




ELABORATO PLANIMETRICO	
Compilato da: Tagliabo' Massimo	
Iscritto all'albo: Geometri	
Prov. Vercelli	N. 1418

Agenzia del Territorio  
**CATASTO FABBRICATI**  
Ufficio Provinciale di  
Novara

Comune di Boca	Protocollo n. NO0210255 del 28/08/2009
Sezione: Foglio: 8 Particella: 1104	Tipo Mappale n. 120802 del 16/05/2008
Dimostrazione grafica dei subalterni	Scala 1 : 500

AREA URBANA  
di mq. 210

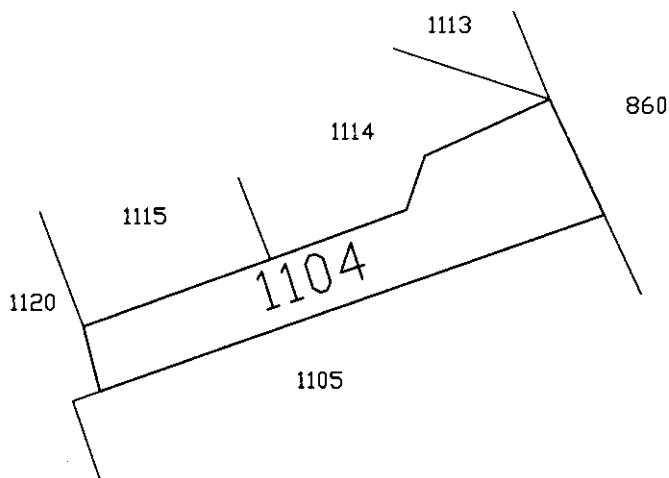

Nord



Ultima planimetria in atti