


COMUNE DI SERGNANO

Provincia di Cremona

LA COMMISSIONE EDILIZIA COMUNALE

nella seduta del 26/10/1989  
ha espresso parere favorevole

IL SINDACO

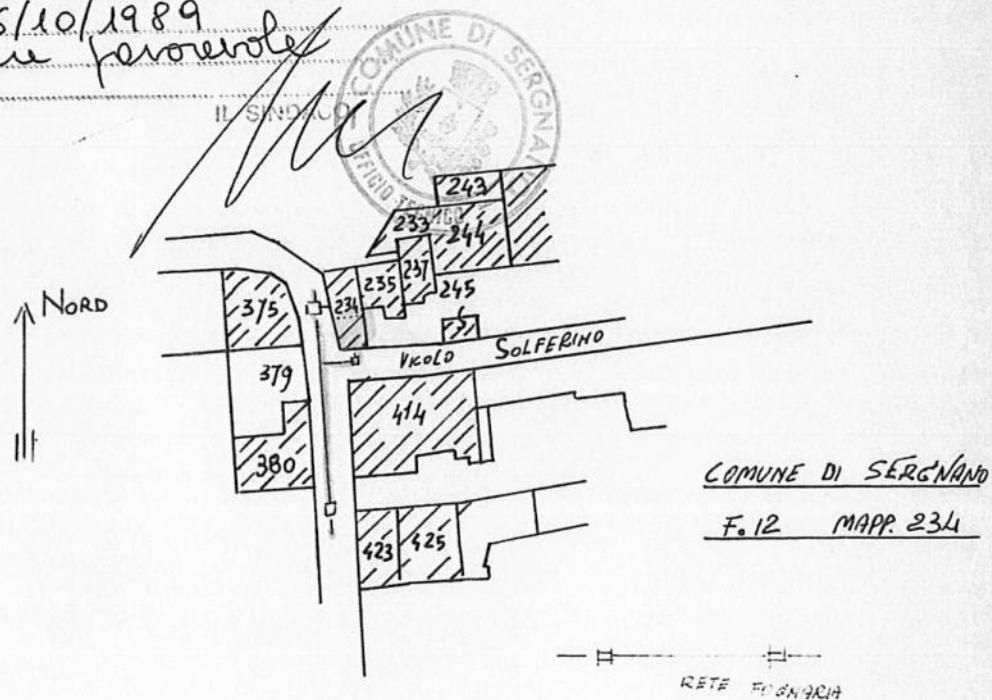

COMUNE DI SERGNANO

F.12 MAPP. 234

RETE FOGNARIA

COMUNE DI SERGNANO

OGGETTO: RISTRUTTURAZIONE

PROPRIETARIA: [REDACTED]

TAVOLA: 1

SCALA 1:100


DATA: 6 FEBBRAIO 1990

PROGETTISTA: GEOM. ROBERTO NICOLI


DISTRETTO N° 4 SERGNANO

09 FEB. 1990


689 M.P.

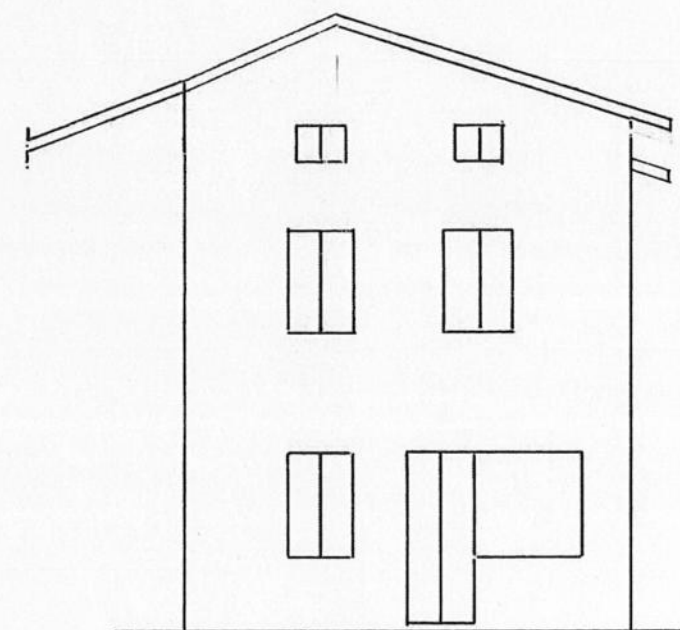


PROSP. OVEST

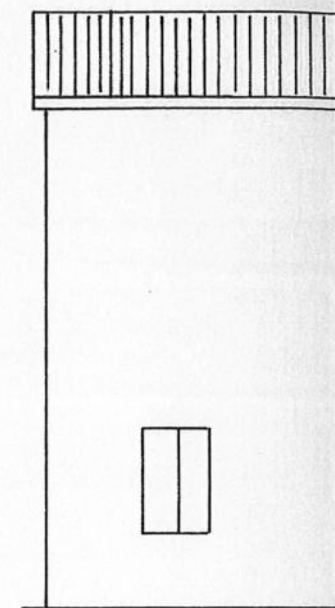

PROSP. SU

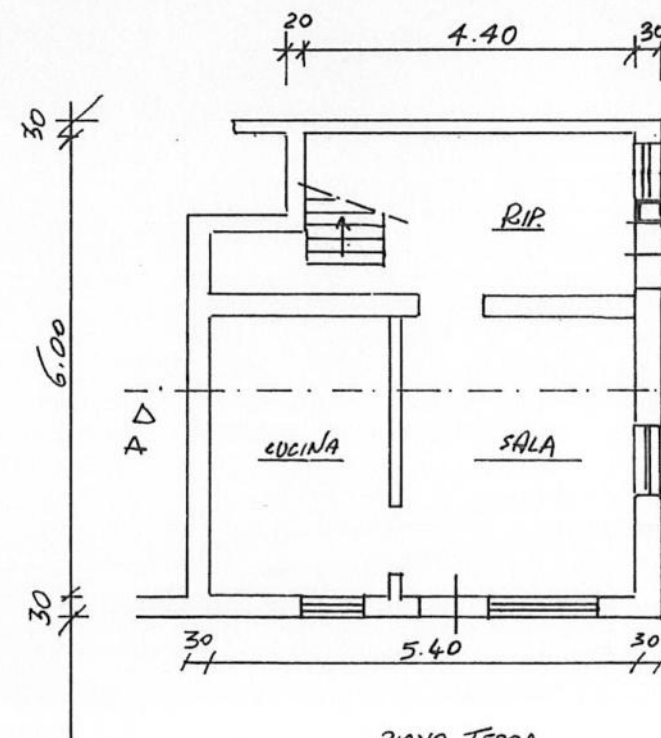


PIANO TERRA

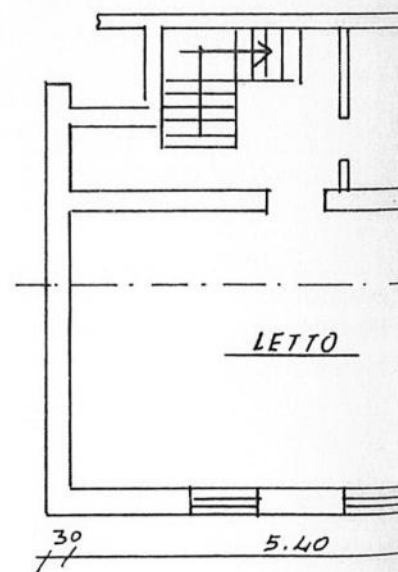

PIANO PRIMO

TO ATTUALE

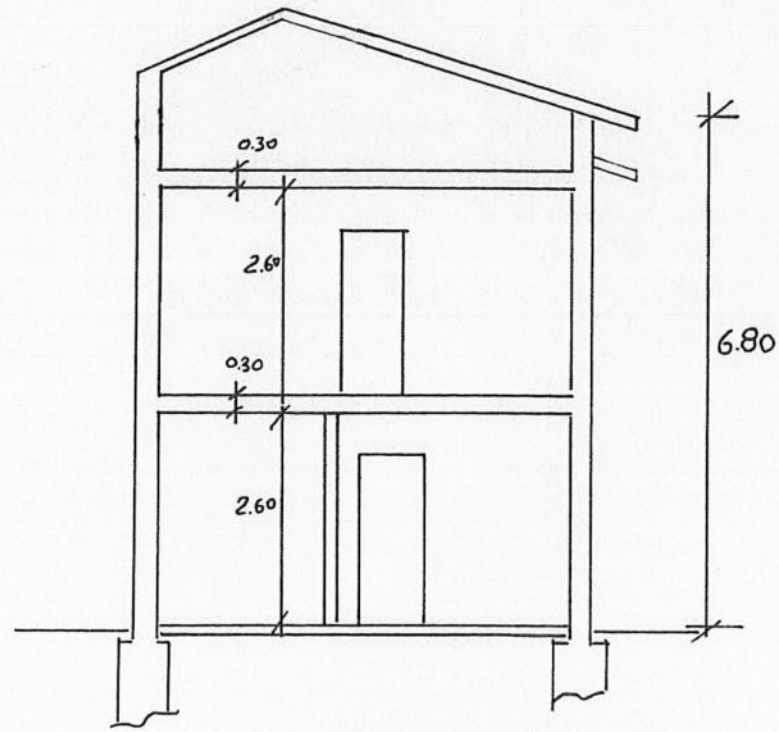

SEZIONE A-A.

FINESTRE IN LEGNO

E DI SERGHANO

TO: RISTRUTTURAZIONE

ETARIA: [REDACTED]

COMPARATIVA SCALA 1:100

20 SET. 1989

ISTA: GEOM. ROBERTO NICOLI


[REDACTED]

LA PROPRIETA'

[REDACTED]



NUOVA RETE FOGNARIA

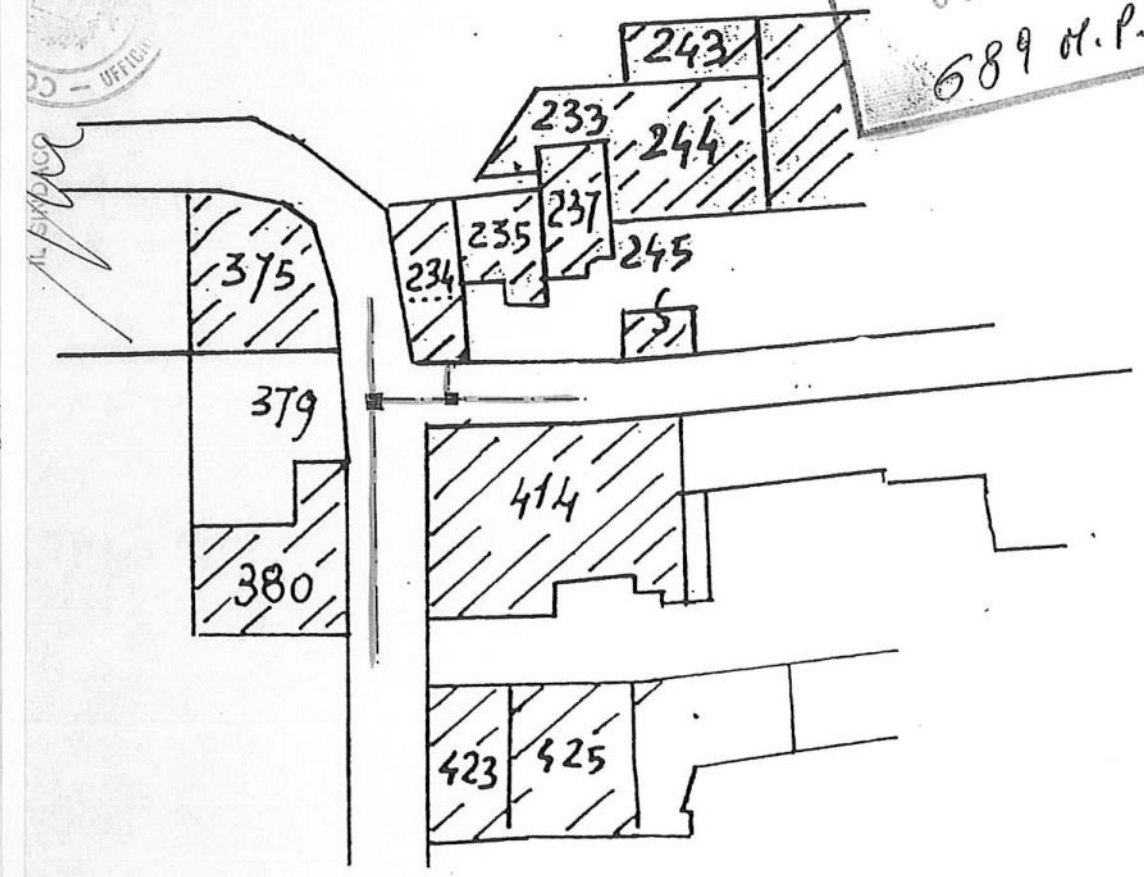


COMUNE DI SERGHANO  
 30. SET. 1989  
 PROT. 27 P. 5  
 CAT. CL. FASC.

~~DISTRETTO N. 4 SERGHANO  
 18 OTT. 1989  
 Annullo~~

PROGETTISTA  
 ROBERTO NICOLI  
 N. 1133  
 PROV. IN SERGHANO

DISTRETTO N. 4 SERGHANO  
 09 FEB. 1990  
 689 M.P.

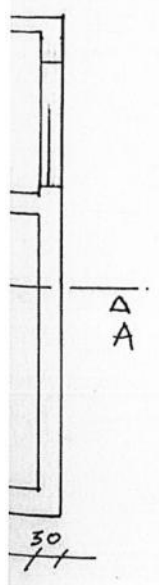



STATO FUTURO


TETTO IN COPPI

GRIGLIE IN LEGNO

INTERNO CIVILE

PROSP. OVEST

PROSP. SUD

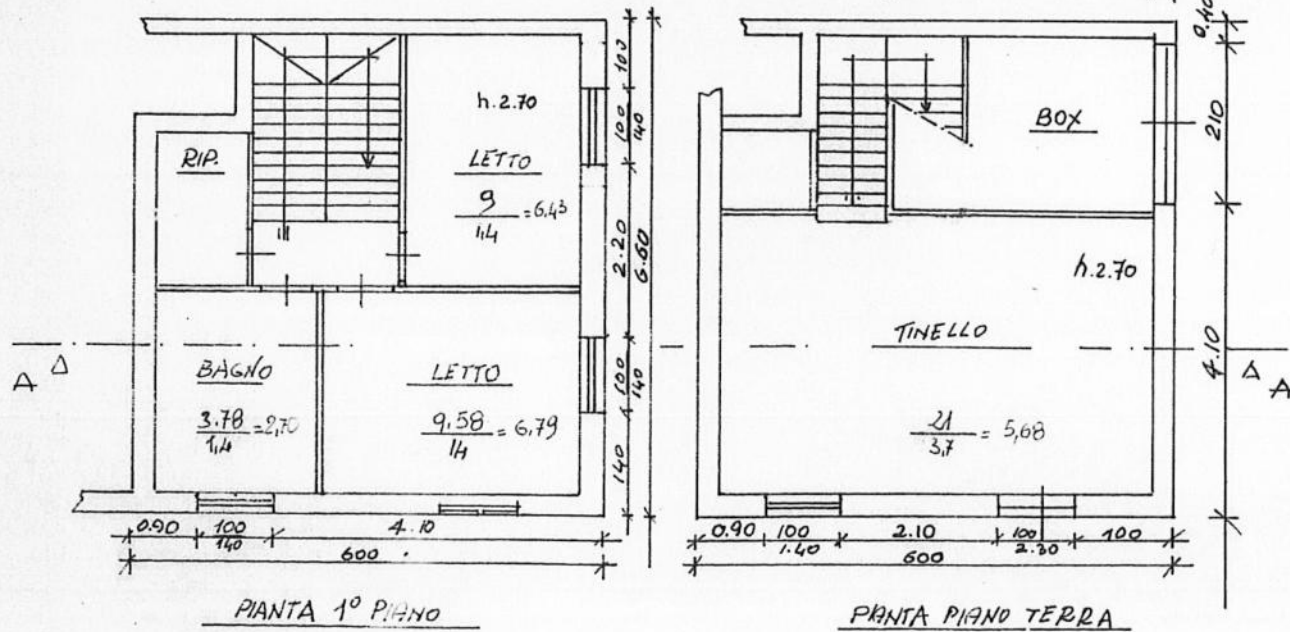

E DI SERGNANO

TO: RISTRUTTURAZIONE

ETARIA: [REDACTED]

COMPARATIVA SCALA 1:100

20 SET. 1989

STA: GEOM. ROBERTO NICOLI

LA PROPRIETA' [REDACTED]


NUOVA RETE FOGNARIA

COMUNE DI SERGNANO  
 30. SET. 1989  
 PROT. 2715  
 CAT. CL. FASC.

DISTRETTO N° 4 SERGNANO  
 18 OTT 1989  
 Annunzio

ROBERTO NICOLI  
 GEOMETRA  
 N. 1182  
 PROV. BERGAMO

DISTRETTO N° 4 SERG. A.O.  
 09 FEB. 1990  
 689 n.p.

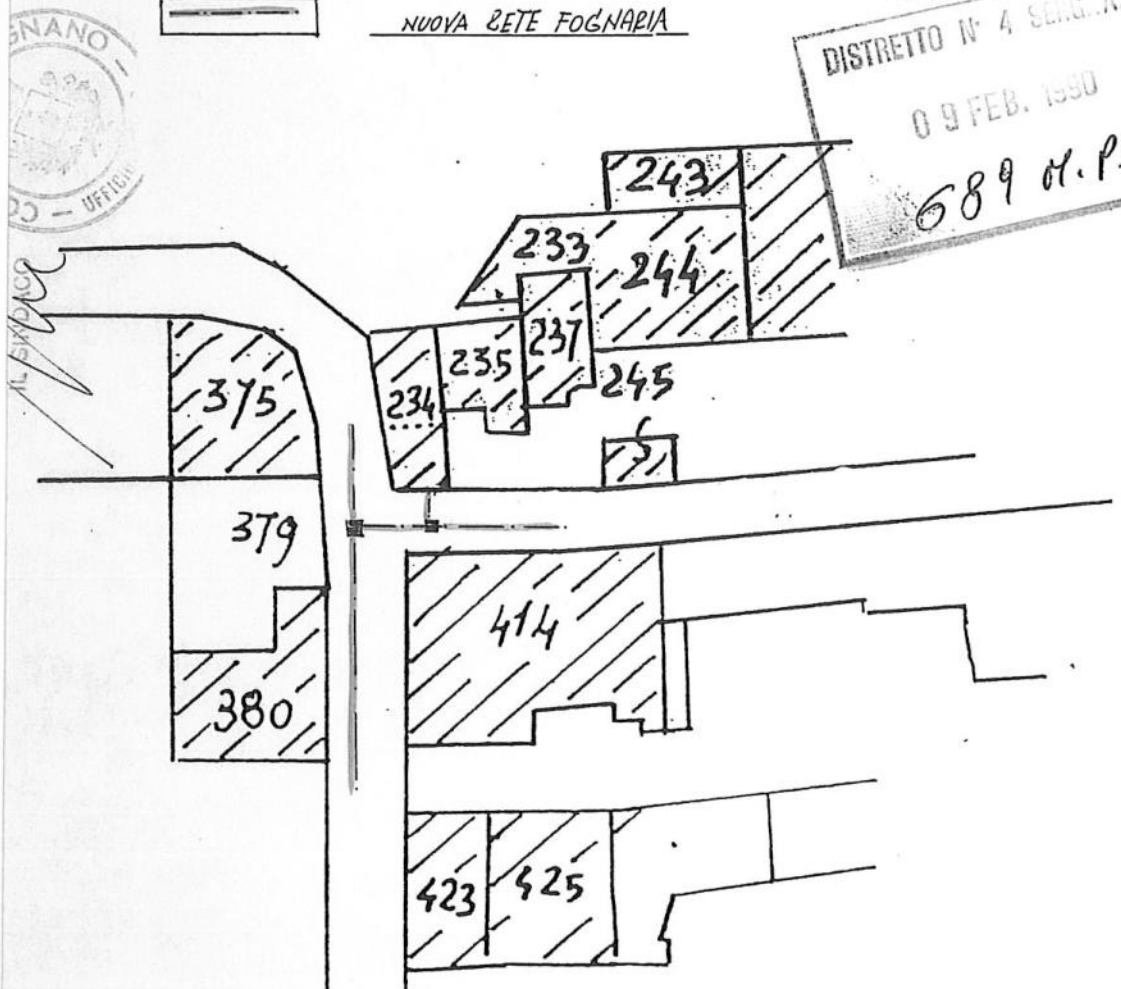

COMUNE DI SERGNANO

OGGETTO: RISTRUTTURAZIONE

PROPRIETARIA: [REDACTED]

TAVOLA COMPARATIVA SCALA 1:100

DATA: 20 SET. 1989

PROGETTISTA: GEOM. ROBERTO NICOLI

COMUNE DI SERGNANO

30. SET. 1989

PROT. 2715  
CAT. CL. FASC.


~~DISTRETTO N° 4 SERGNANO  
16 OTT. 1989  
Annullo~~

LA PROPRIETA' [REDACTED]


ROBERTO NICOLI  
N. 1120  
PROF. N. 353  
SERGNANO  
GEOM.  
N. 1120  
PROF. N. 353  
SERGNANO  
GEOM.  
N. 1120  
PROF. N. 353  
SERGNANO  
GEOM.

NUOVA RETE FOGNARIA

DISTRETTO N° 4 SERGNANO  
09 FEB. 1990  
689 M.P.

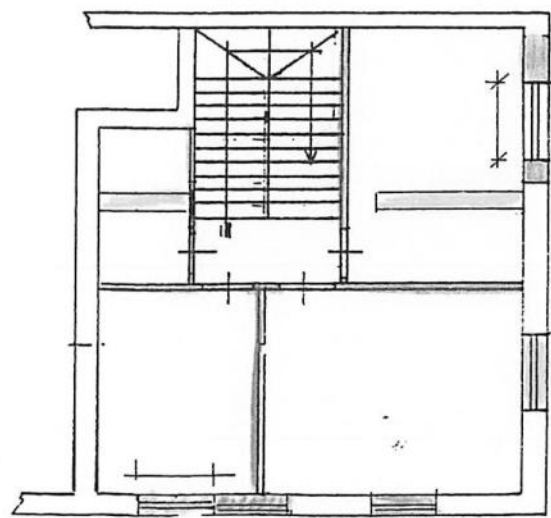

PIANTA 1° PIANO

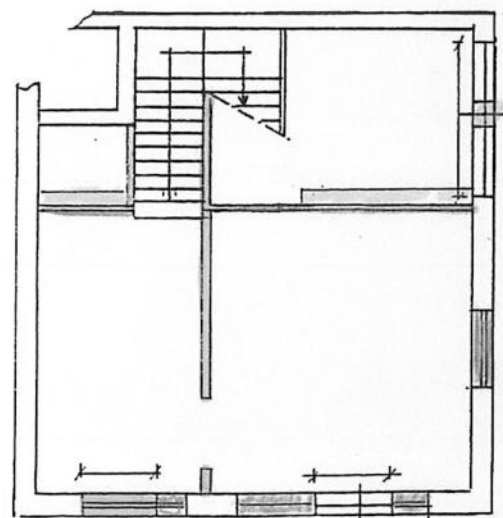

PIANTA PIANO TERRA

COMUNE DI SERGNANO  
Provincia di Cremona

LA COMMISSIONE GIURIA COMUNALE  
nella seduta del 26-10-89  
ha espresso parere favorevole

