

**Agenzia del Territorio
CATASTO FABBRICATI
Ufficio Provinciale di
Catania**

Dichiarazione protocollo n. CT0496080 del 12/10/2009

Planimetria di u.i.u. in Comune di Castel Di Iudica

Via Caporale Pietro Pennisi

civ. SN

Identificativi Catastali:

Sezione:
Foglio: 45
Particella: 188
Subalterno: 10


Compilata da:
Santamaria Roberto
Iscritto all'albo:
Architetti

Prov. Catania

N. 1180

Scheda n. 1

Scala 1:200

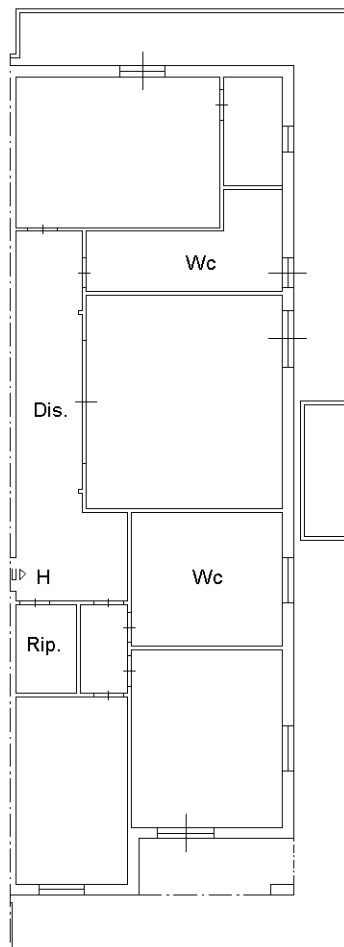

Pianta Piano primo

H= 2.80



Catasto dei Fabbricati - Situazione al 02/02/2018 - Comune di CASTEL DI IUDICA (C091) - < Foglio: 45 - Particella: 188 - Subalterno: 10 >
VIA CAPORALE PIETRO PENNISI n. SN piano: 1;

Ultima planimetria in atti

**Agenzia del Territorio
CATASTO FABBRICATI
Ufficio Provinciale di
Catania**

Dichiarazione protocollo n. CT0081753 del 03/04/2006

Planimetria di u.i.u. in Comune di Castel Di Iudica

Via P. Pennisi

civ. SNC

Identificativi Catastali:

Sezione:
Foglio: 45
Particella: 188
Subalterno: 7

Compilata da:
Roberto Santamaria
Iscritto all'albo:
Architetti

Prov. Catania

N. 1180


Scheda n. 1

Scala 1:200



PIANTA PIANO TERRA

Nord

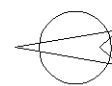

Ultima planimetria in atti