

**Agenzia del Territorio
CATASTO FABBRICATI
Ufficio Provinciale di
Messina**

Dichiarazione protocollo n. ME0193210 del 22/11/2005

Planimetria di u.i.u. in Comune di Messina

Contrada Battaglia - Villaggio Ss. Annunziat

civ. SN

Identificativi Catastali:

Sezione:
Foglio: 99
Particella: 567
Subalterno: 5

Compilata da:
Di Pietro Giuseppe
Iscritto all'albo:
Geometri


Prov. Messina

N. 2590

Scheda n. 1

Scala 1:200

PIANTA PIANO TERRA

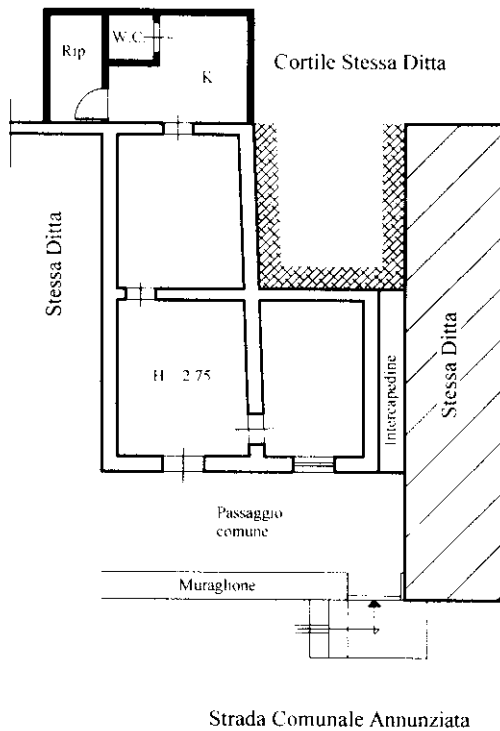

ORIENTAMENTO



Scala: 1.200