


Foglio 19, Plla. 687 sub. 2 - LOTTO 1

Sup. lorda = 22.58 mq

Sup. netta = 18.40 mq

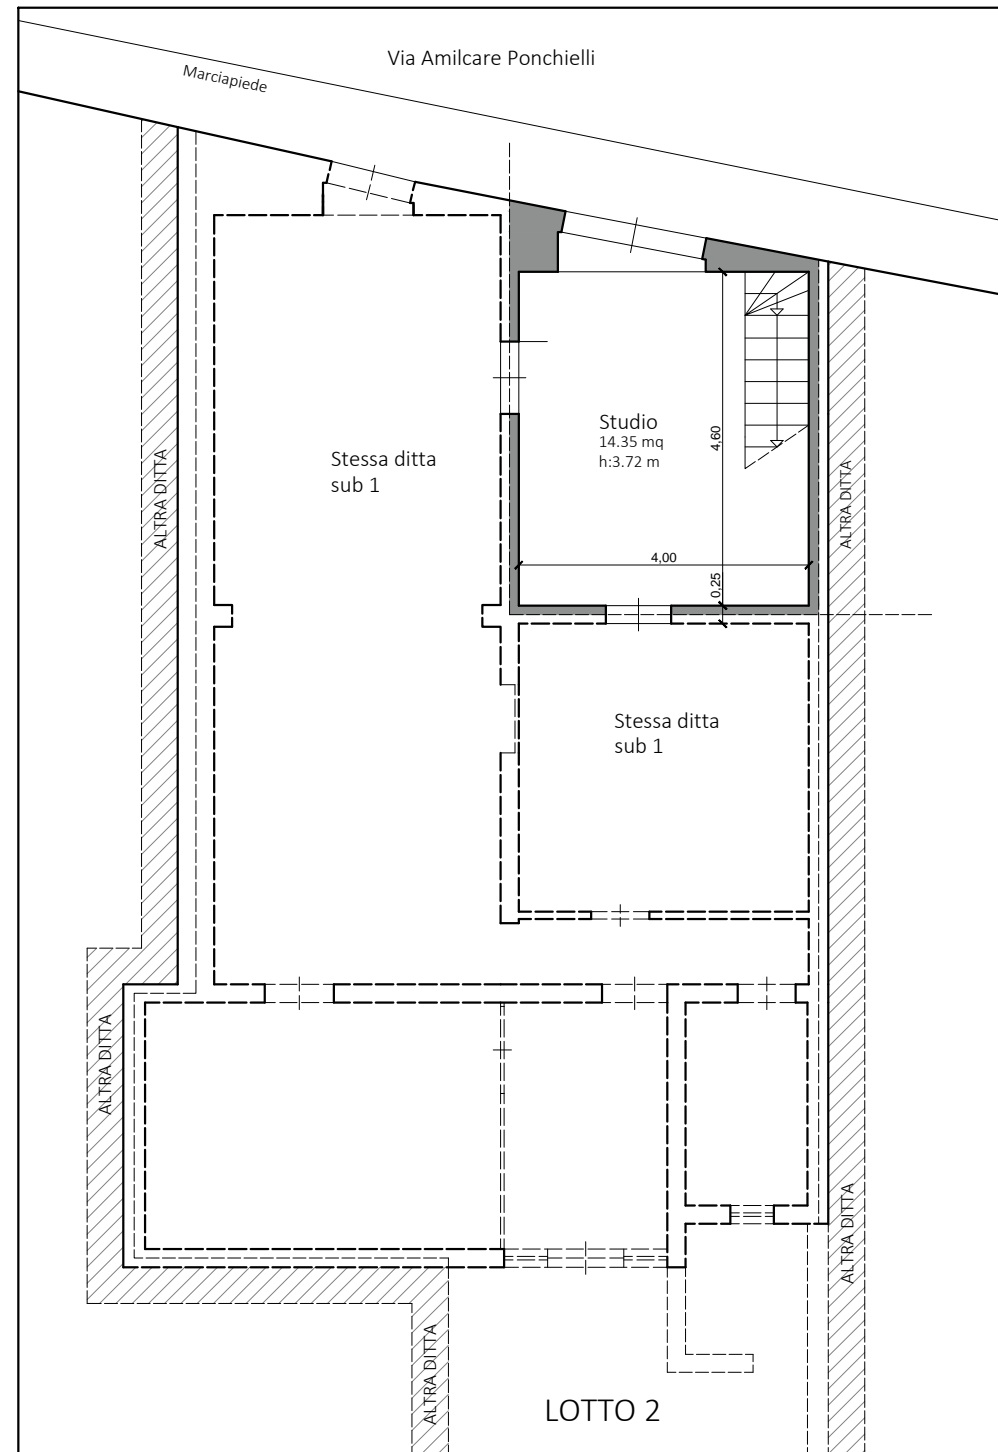

PIANTA PIANO TERRA




Foglio 19, Plla. 245 sub. 2 - LOTTO 1

Sup. lorda letto = 14.55 mq      Sup. netta = 10.54 mq

Sup. lorda deposito = 10.01 mq      Sup. netta deposito = 7.78 mq

Sup. balconi = 4.80 mq

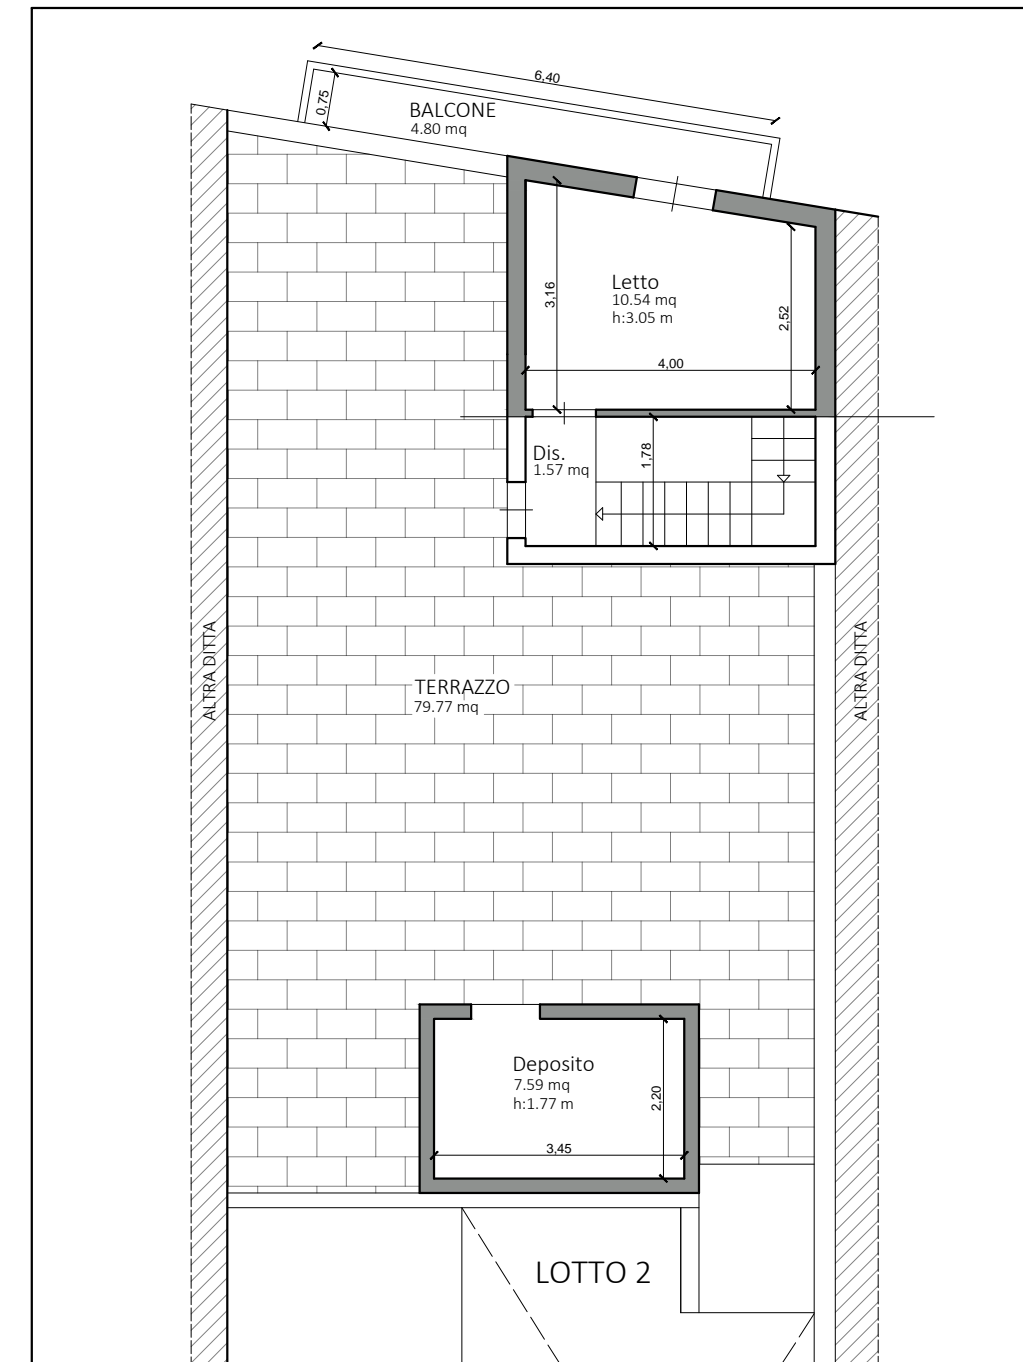

PIANTA PIANO TERRAZZO

Oggetto:  
Stato dei Luoghi con indicazioni delle difformità edilizie

C.T.U Arch. LOCOROTONDO Antonio  
via martiri di Belfiore n.5 - Ostuni (BR)

Ubicazione:  
Via Amilcare Ponchielli 9 - San Donaci - Brindisi (BR)

antonio.locorotondo@archiworldpec.it

SCALA

1:100

02