

Direzione Provinciale di Pavia Ufficio Provinciale - Territorio - Direttore SALVATRICE MALGIOGLIO Vis. tel. esente per fini istituzionali

N=3100



I Particella: 78

E=2300

Comune: CORTEOLONA E GENZONE/A  
Foglio: 4  
Scala originale: 1:2000  
Dimensione cornice: 534.000 x 378.000 metri  
15-Mar-2018 10:36:0  
ProL n. T98411/2018

Ultima planimetria in atti  
 Data: 15/03/2018  
 Totale schede: 100

Scala 1: 500

**Agenzia del Territorio  
 CATASTO FABBRICATI**  
 Ufficio provinciale di  
 PAVIA


Identificazione protocollo n. PV0318186 del 15/12/2011  
 Planimetria del n. i. u. in Comune di Cortesolona  
 Strada Provinciale 31

cat. NR


Identificativi Catastrali:  
 Sezione:  
 Foglio: 4  
 Particella: 638  
 Subalterno:

Completata da:  
 Fabrizio Marco  
 Iscritto all'Albo:  
 Geometri  
 Prov. Pavia

N. 03294

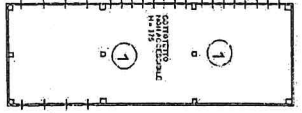

PIANTA PIANO PRIMO

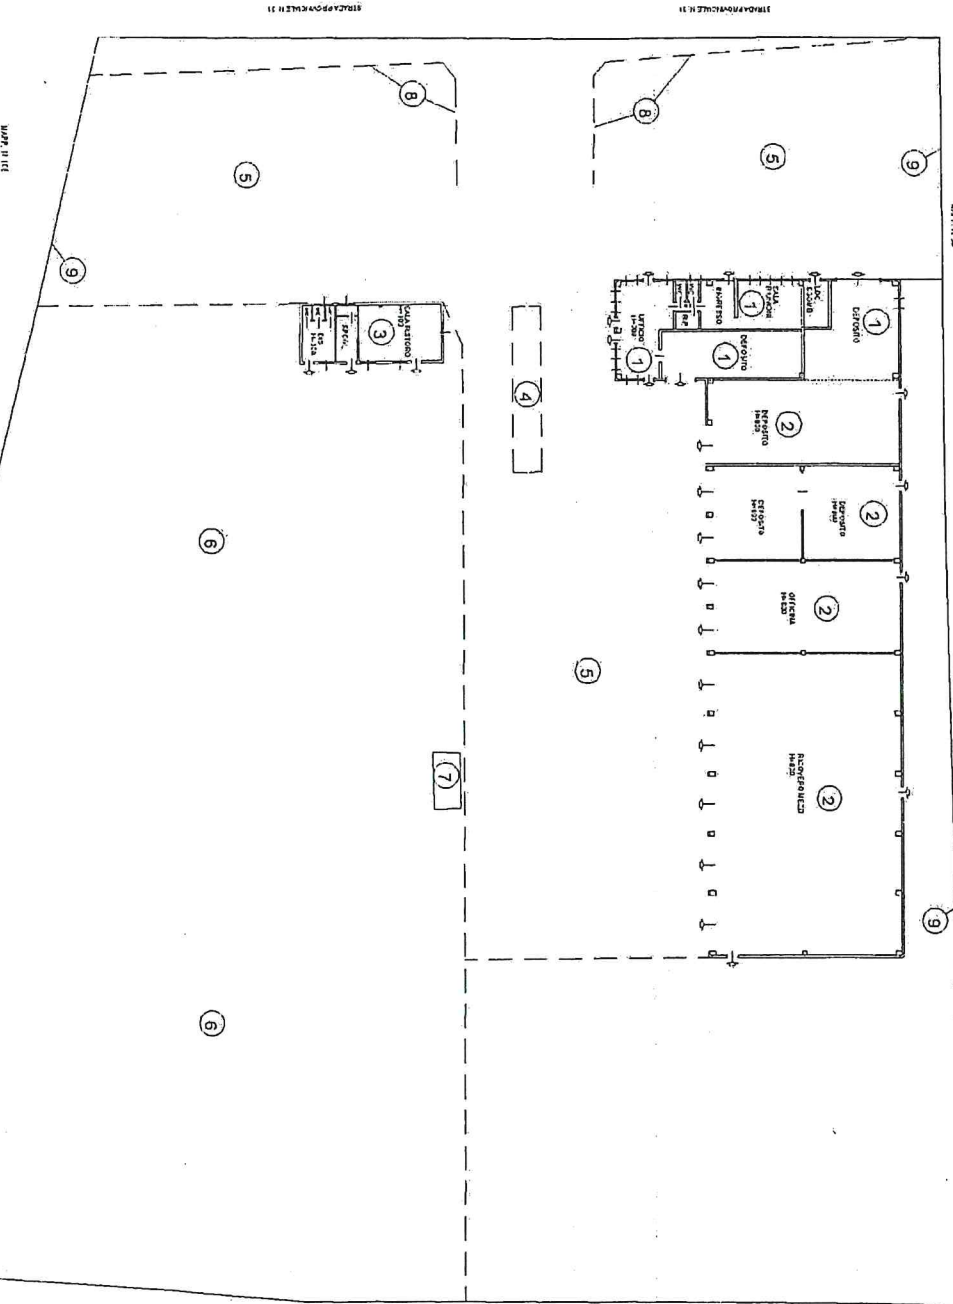

PIANTA PIANO TERRA

Carasto dei Fabbricati - Simazione al 15/03/2018 - Comune di CORTEI ONA F. GENZONE/A (M372) - < Foglio: 4 - Particella: 638 - Subalterno: 0 >  
 VIA OLONA n. NN piano: T,