



RILIEVO FOTOGRAFICO
 PLANIMETRIE CON INDIVIDUAZIONE DEI CONI OTTICI

Architetto Rita Giambalvo

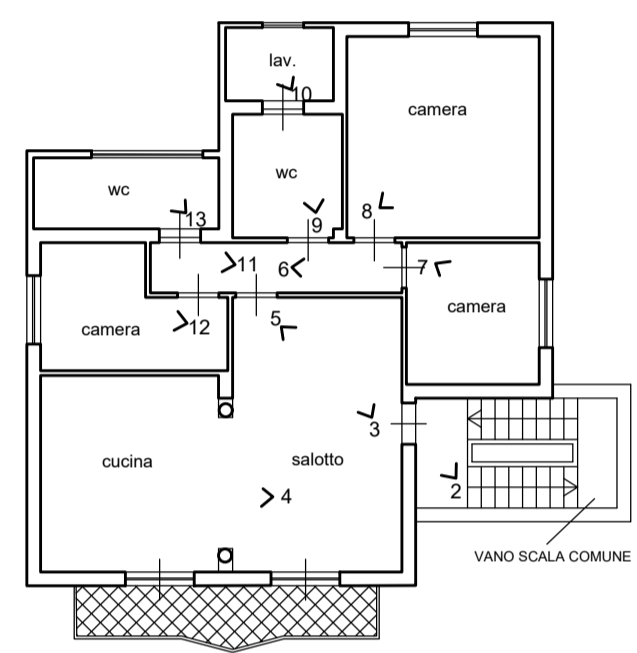

PIANTA PIANO PRIMO SCALA 1:200

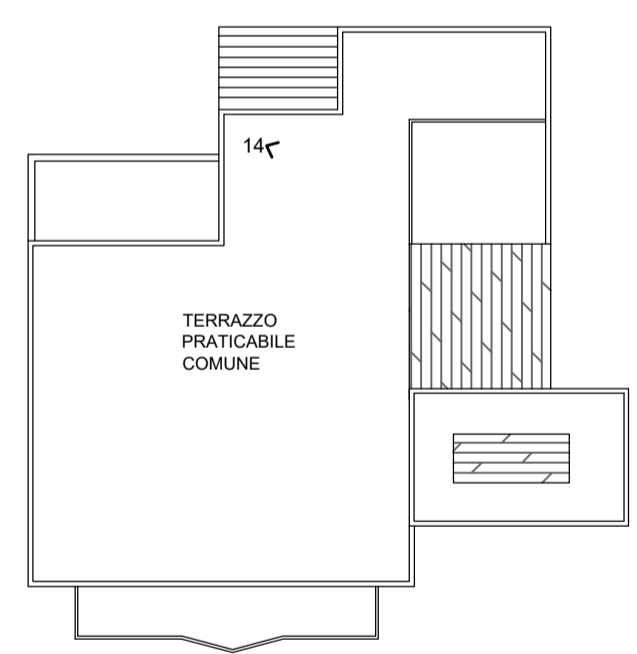

PIANTA COPERTURE SCALA 1:200

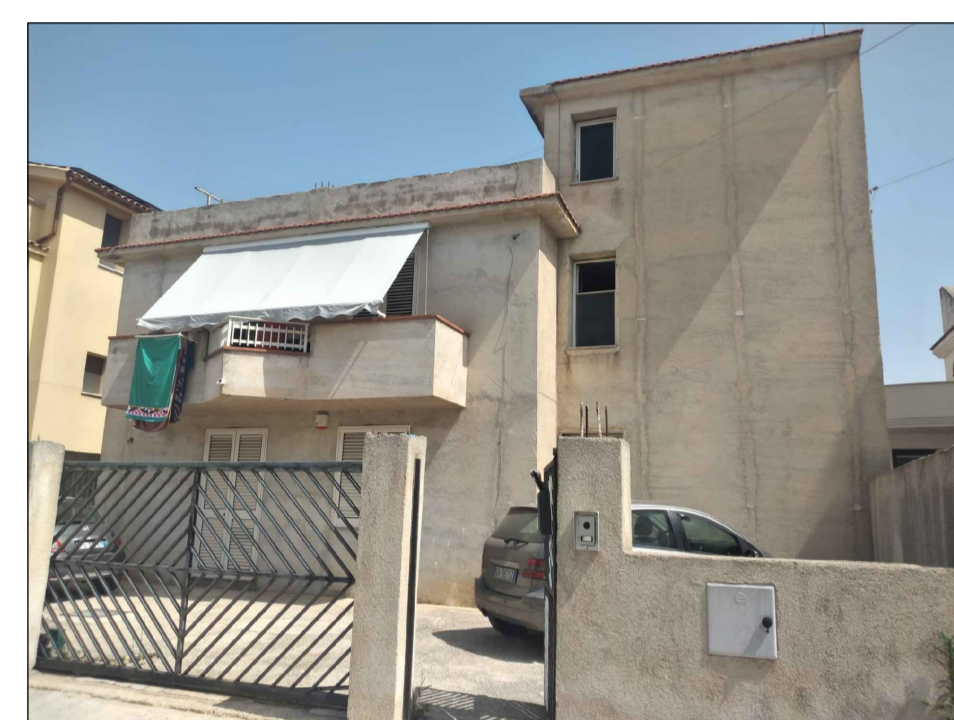


FOTO N. 1

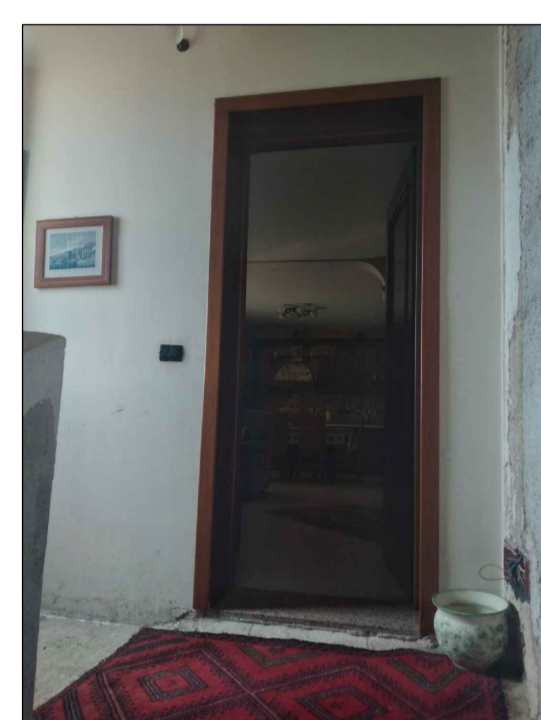


FOTO N. 2

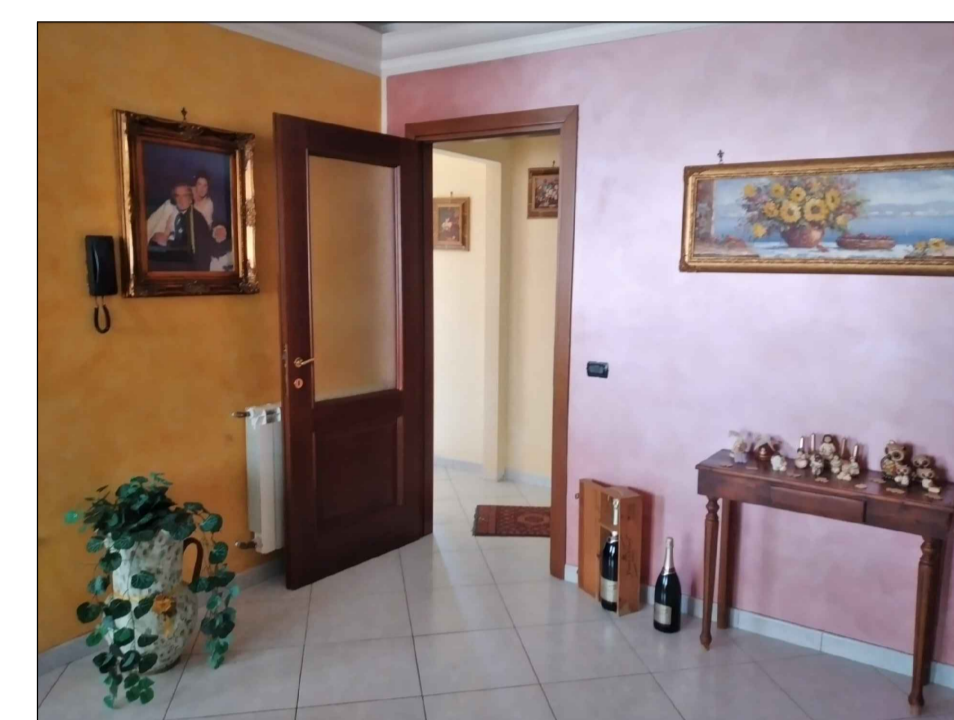


FOTO N. 3



FOTO N. 4



FOTO N. 5

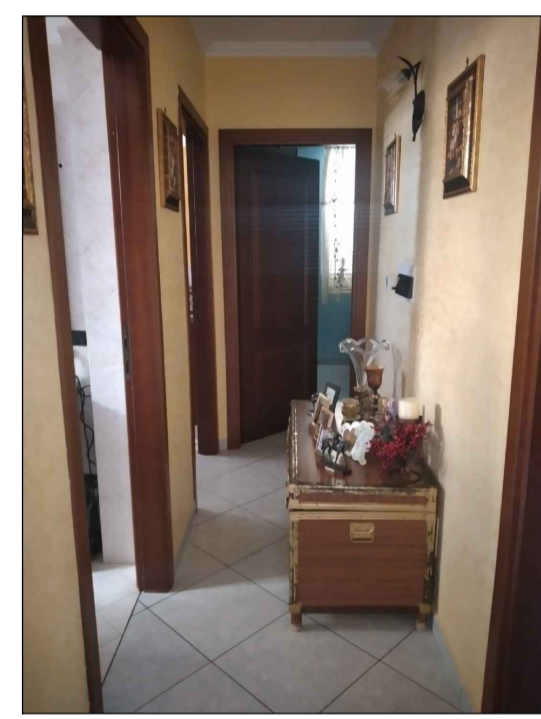


FOTO N. 6

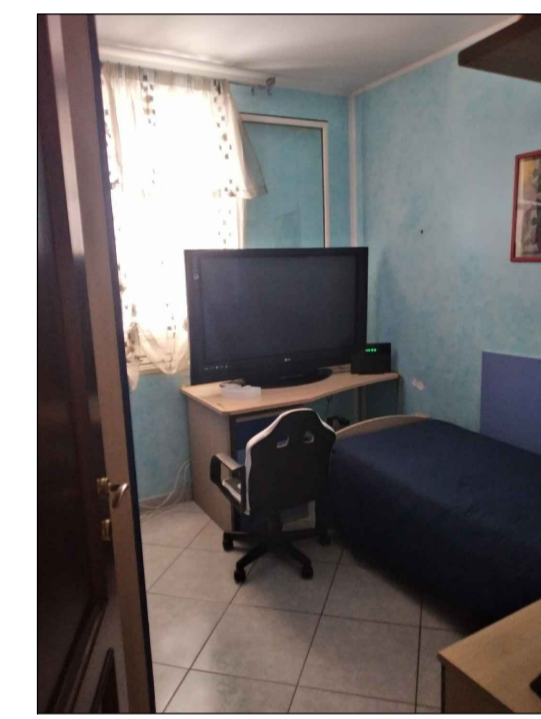


FOTO N. 7

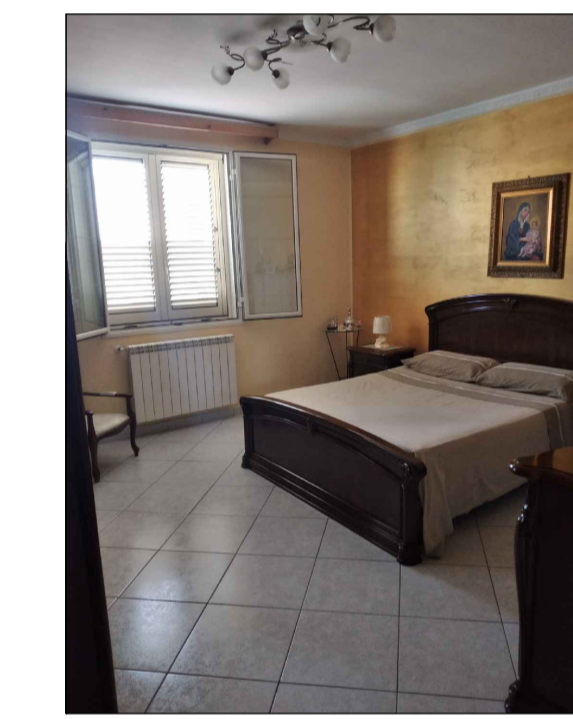


FOTO N. 8

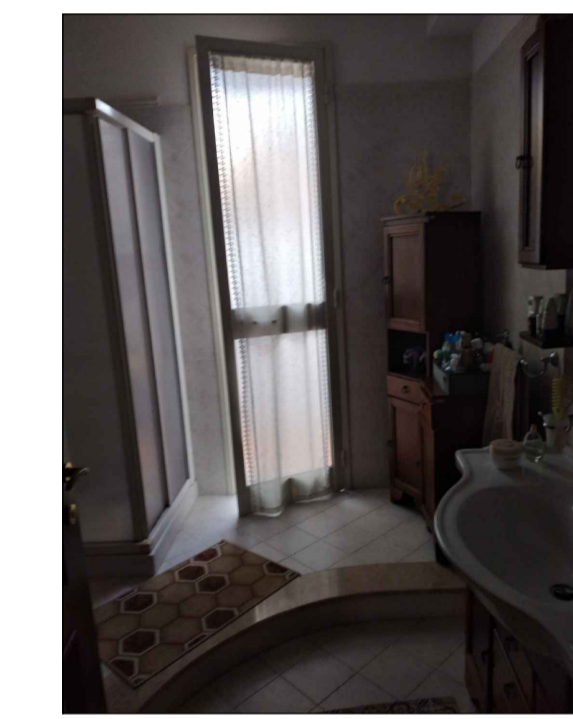


FOTO N. 9



FOTO N. 10

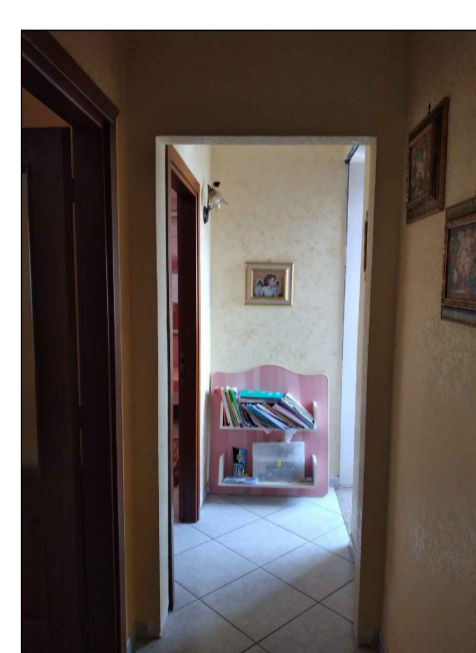


FOTO N. 11

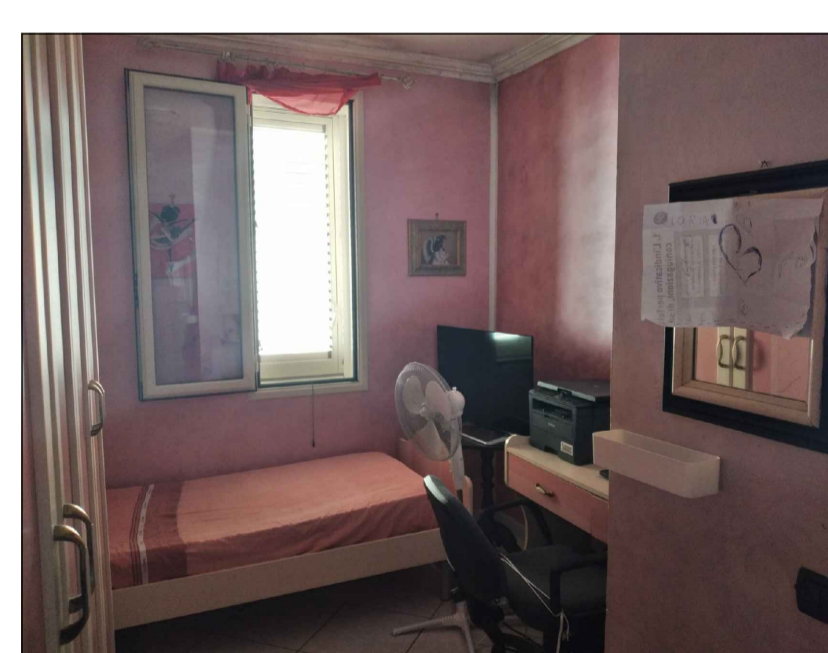


FOTO N. 12

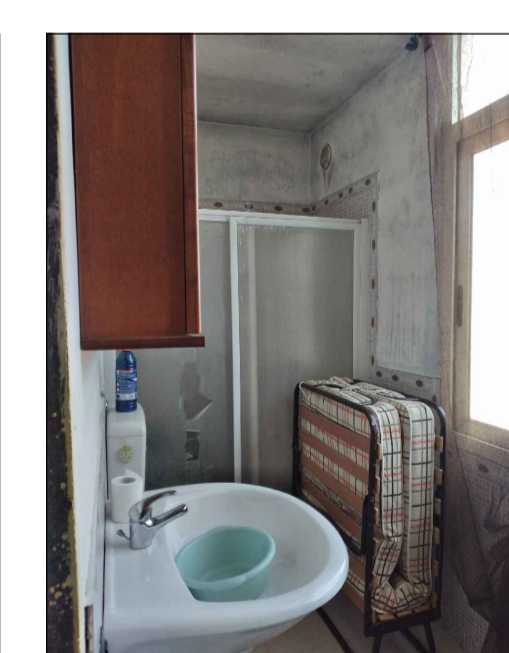


FOTO N. 13

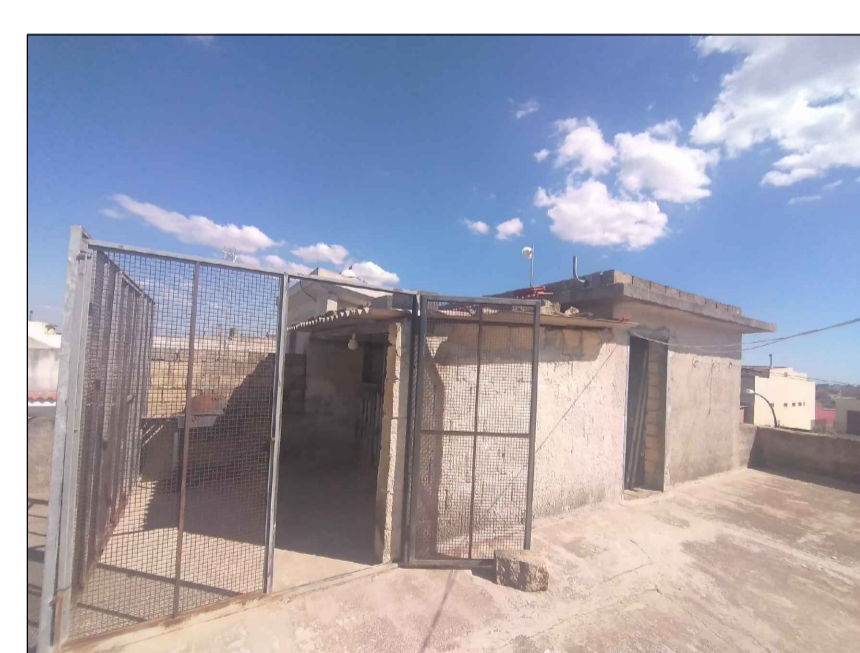


FOTO N. 14