

INQUADRAMENTO GENERALE



STRALCIO DEL PRG (zona normata da piani particolareggiati di recupero urbanistico)




VISTA AEREA TRATTA DA GOOGLE EARTH




ESTRATTO DI MAPPA F.52 P.1722

RILIEVO STATO DI FATTO SCALA 1:100

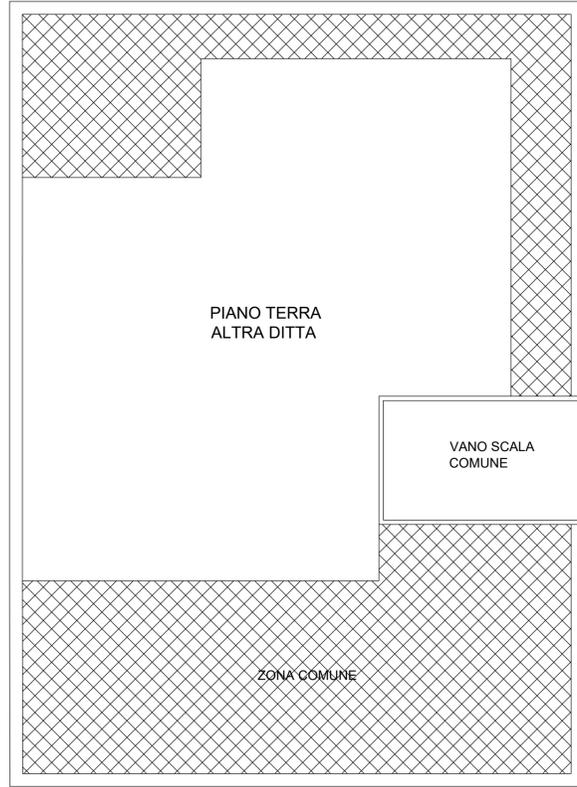


Via N. Copernico

PLANIMETRIA LOTTO

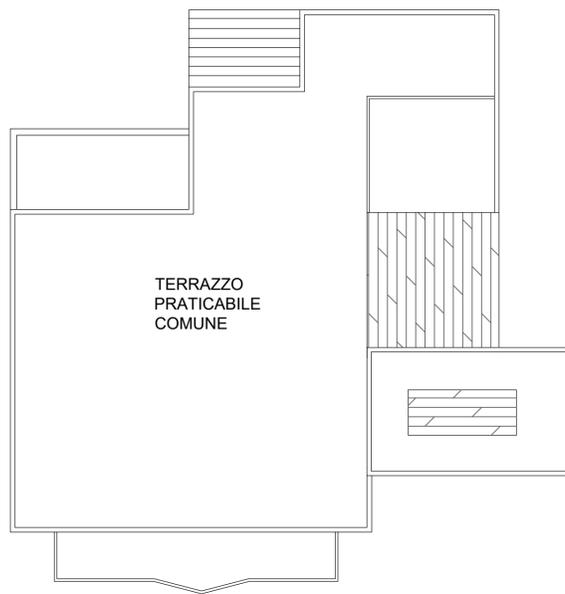


PIANTA DELLE COPERTURE

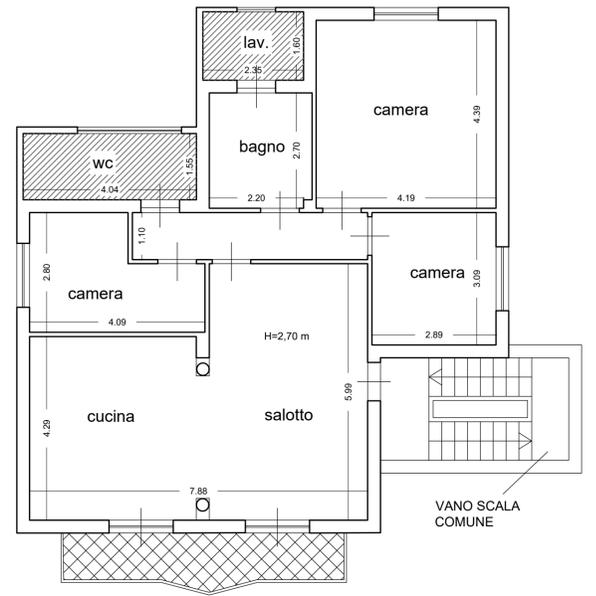

▨ vani realizzati in difformità alla concessione edilizia

PIANTA PIANO PRIMO

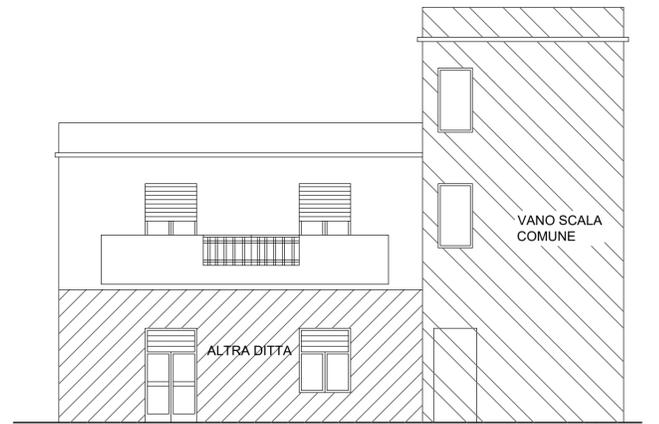

PROSPETTO PRINCIPALE