
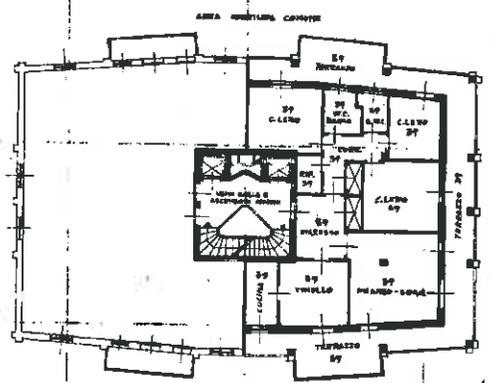


MINISTERO DELLE FINANZE  
 DIREZIONE GENERALE DEL CATASTO E DEI SERVIZI TECNICI ERARIALI  
**NUOVO CATASTO EDILIZIO URBANO**  
 (R. DECRETO-LEGGE 25 APRILE 1962, N. 462)  
 Planimetria dell'immobile situata nel Comune di REGGIO EMILIA, Provincia di REGGIO EMILIA  
 Disegnata da [redacted]  
 Allegata alla dichiarazione presentata all'Ufficio Tecnico Erariale di REGGIO EMILIA



Lire 30

PIANTA PIANO INTERRATO - CANTINE - n. 248

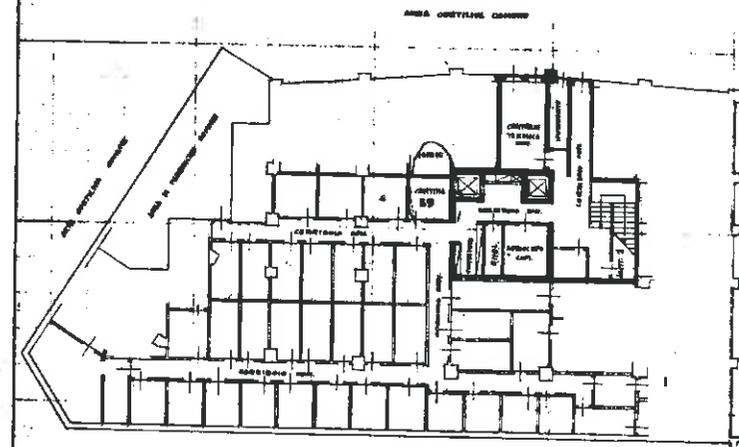

SCHEDA N. 1227236  
 FOGLIO 151  
 MAPPALE 34496  
 SUB. 39

PIANTA PIANO TERRENO - AREA SPETTINE ERARIO

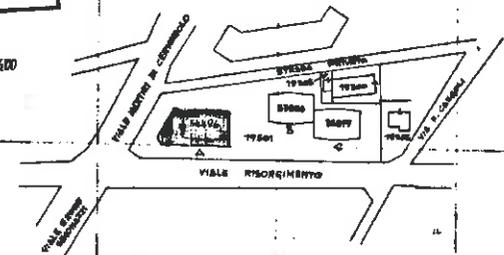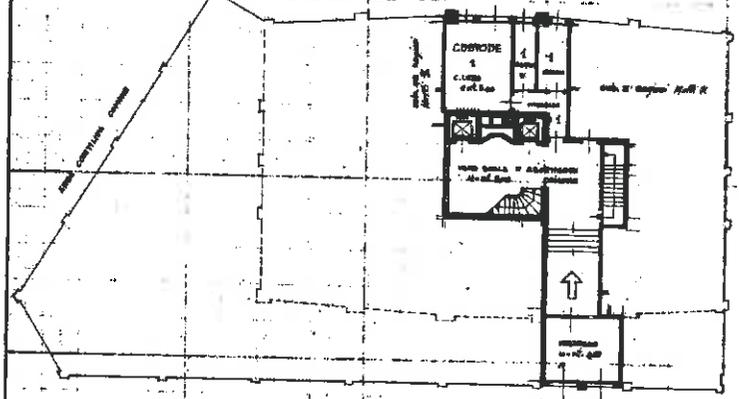

PLANIMETRIA GENERALE Scala 1:2000  
 Foglio Foglietto 151



SPAZIO RISERVATO PER LE ANNOTAZIONI D'UFFICIO

DATA	25/04
PROT. N°	1140 3427
	777-44p. 34496/48

Completata dal **dot. arch. GIUSEPPE LASAGNI**  
 iscritto all'Albo degli ARCHITETTI della Provincia di RE e BOLOGNA  
 DATA 28 febbraio 1966  
 Firma: *[Signature]*

Data presentazione: 25/06/1966 - Data: 13/04/2024 - n. T31094 - Richiedente: BNTGILL56A19E253H  
Totale schede: 1 - Formato di acquisizione: A2(420x594) - Formato stampa richiesto: A4(210x297)

Una planimetria in atti

REGOLAMENTO  
P. 10.2.2.1.1.1.1



MINISTERO DELLE FINANZE  
DIREZIONE GENERALE DEL CATASTO E DEI SERVIZI TECNICI ERARIALI  
**NUOVO CATASTO EDILIZIO URBANO**


Min. A (Nuovo Catasto Edilizio Urbano)

Libro  
30

Planimetria dell'immobile situato nel Comune di REGGIO EMILIA Via 6 RISORGIMENTO 48

Dato [REDACTED]  
Allegata alla dichiarazione presentata all'Ufficio Tecnico Erariale di REGGIO EMILIA

PIANTA PIANO INTERRATO - GARAGE - 5 PARTI CONDOMINIALI - 201.242

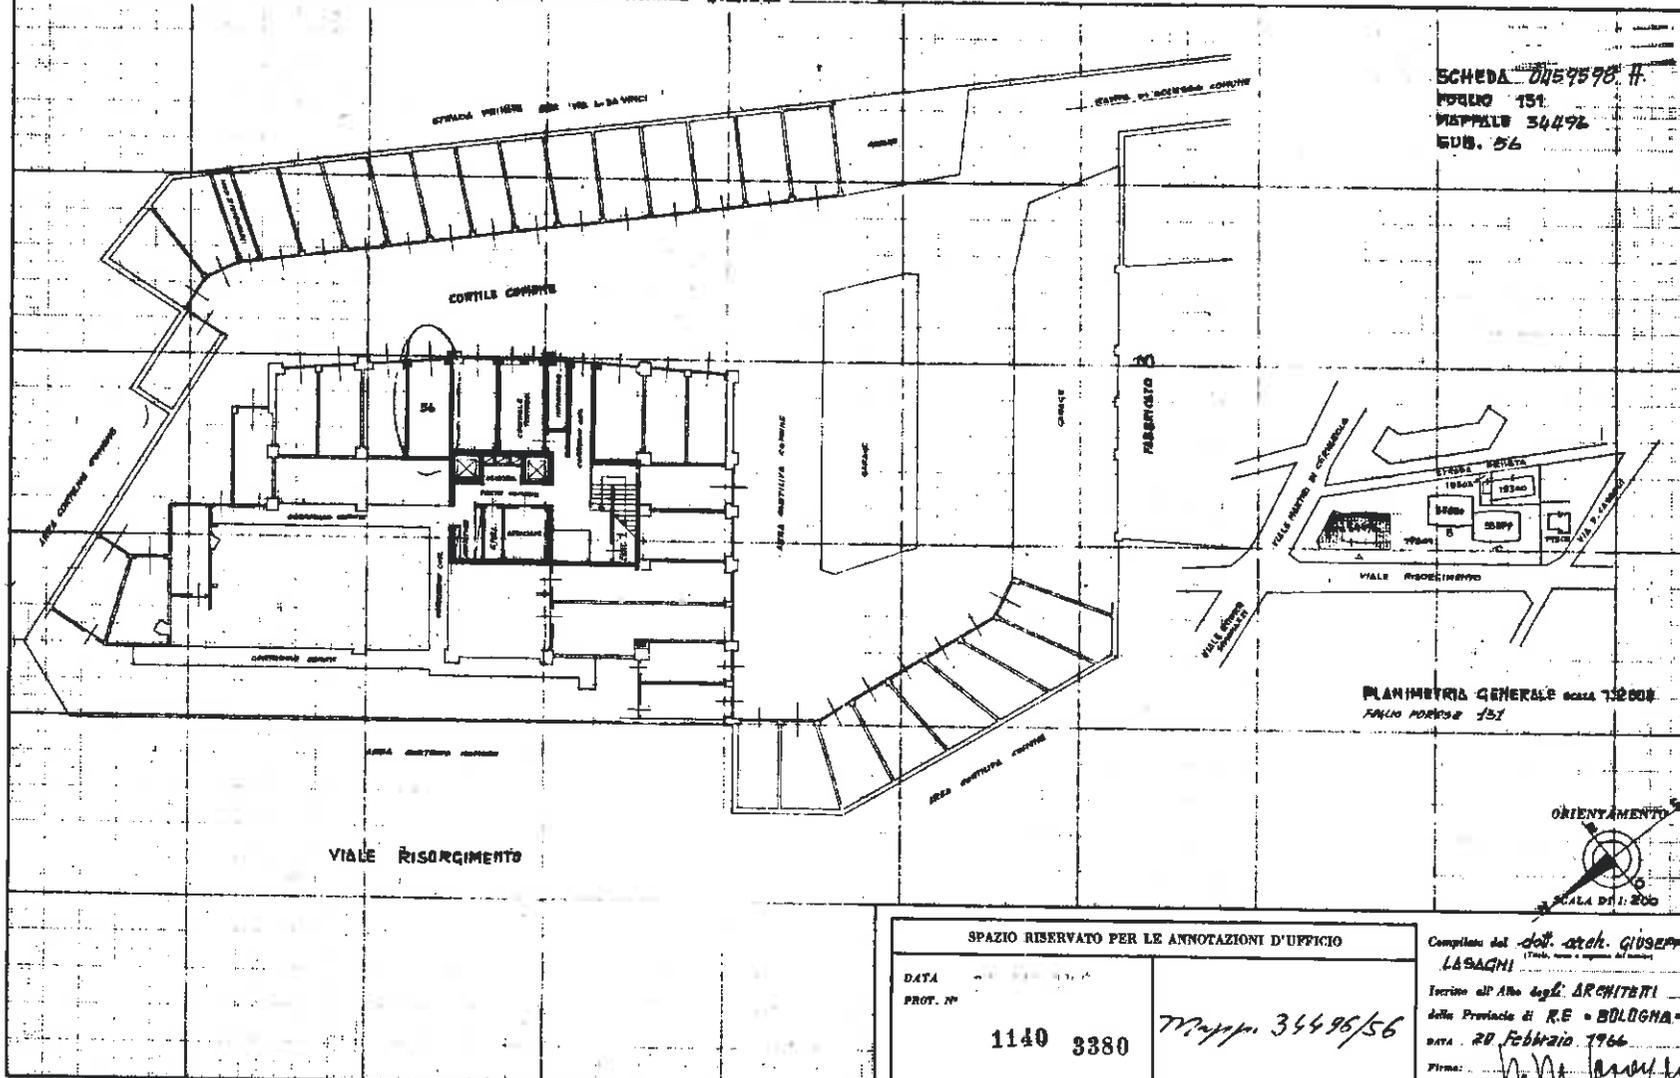

SCHEDA 0159598 II  
FOGLIO 151  
MAPPALLO 34496  
SUB. 56

PLANIMETRIA GENERALE SCALA 1:2000  
FOLIO 151



SPAZIO RISERVATO PER LE ANNOTAZIONI D'UFFICIO	
DATA	
PROF. N°	1140 3380
	777/11/11 34496/56

Completata dal dott. arch. GIUSEPPE LASAGNI  
Iscritto all'Albo degli ARCHITETTI della Provincia di RE - BOLOGNA -  
DATA 20 febbraio 1966  
Firma: [Signature]

Catasto dei Fabbricati - Situazione al 13/04/2024 - Comune di REGGIO NELL'EMILIA(H223) - < Foglio 171 - Particella 18 - Subalterno 56 >  
VIALE RISORGIMENTO n. 68 Piano S1

10 metri

Data presentazione: 25/06/1966 - Data: 13/04/2024 - n. T31094 - Richiedente: BNTGILL56A19E253H