


LOTTO UNICO - LB FG. 72 P.IIIa 1265 Sub 51

PLANIMETRIA DELLO STATO REALE DEI LUOGHI

PIANTA PIANO PRIMO

Scala 1:100

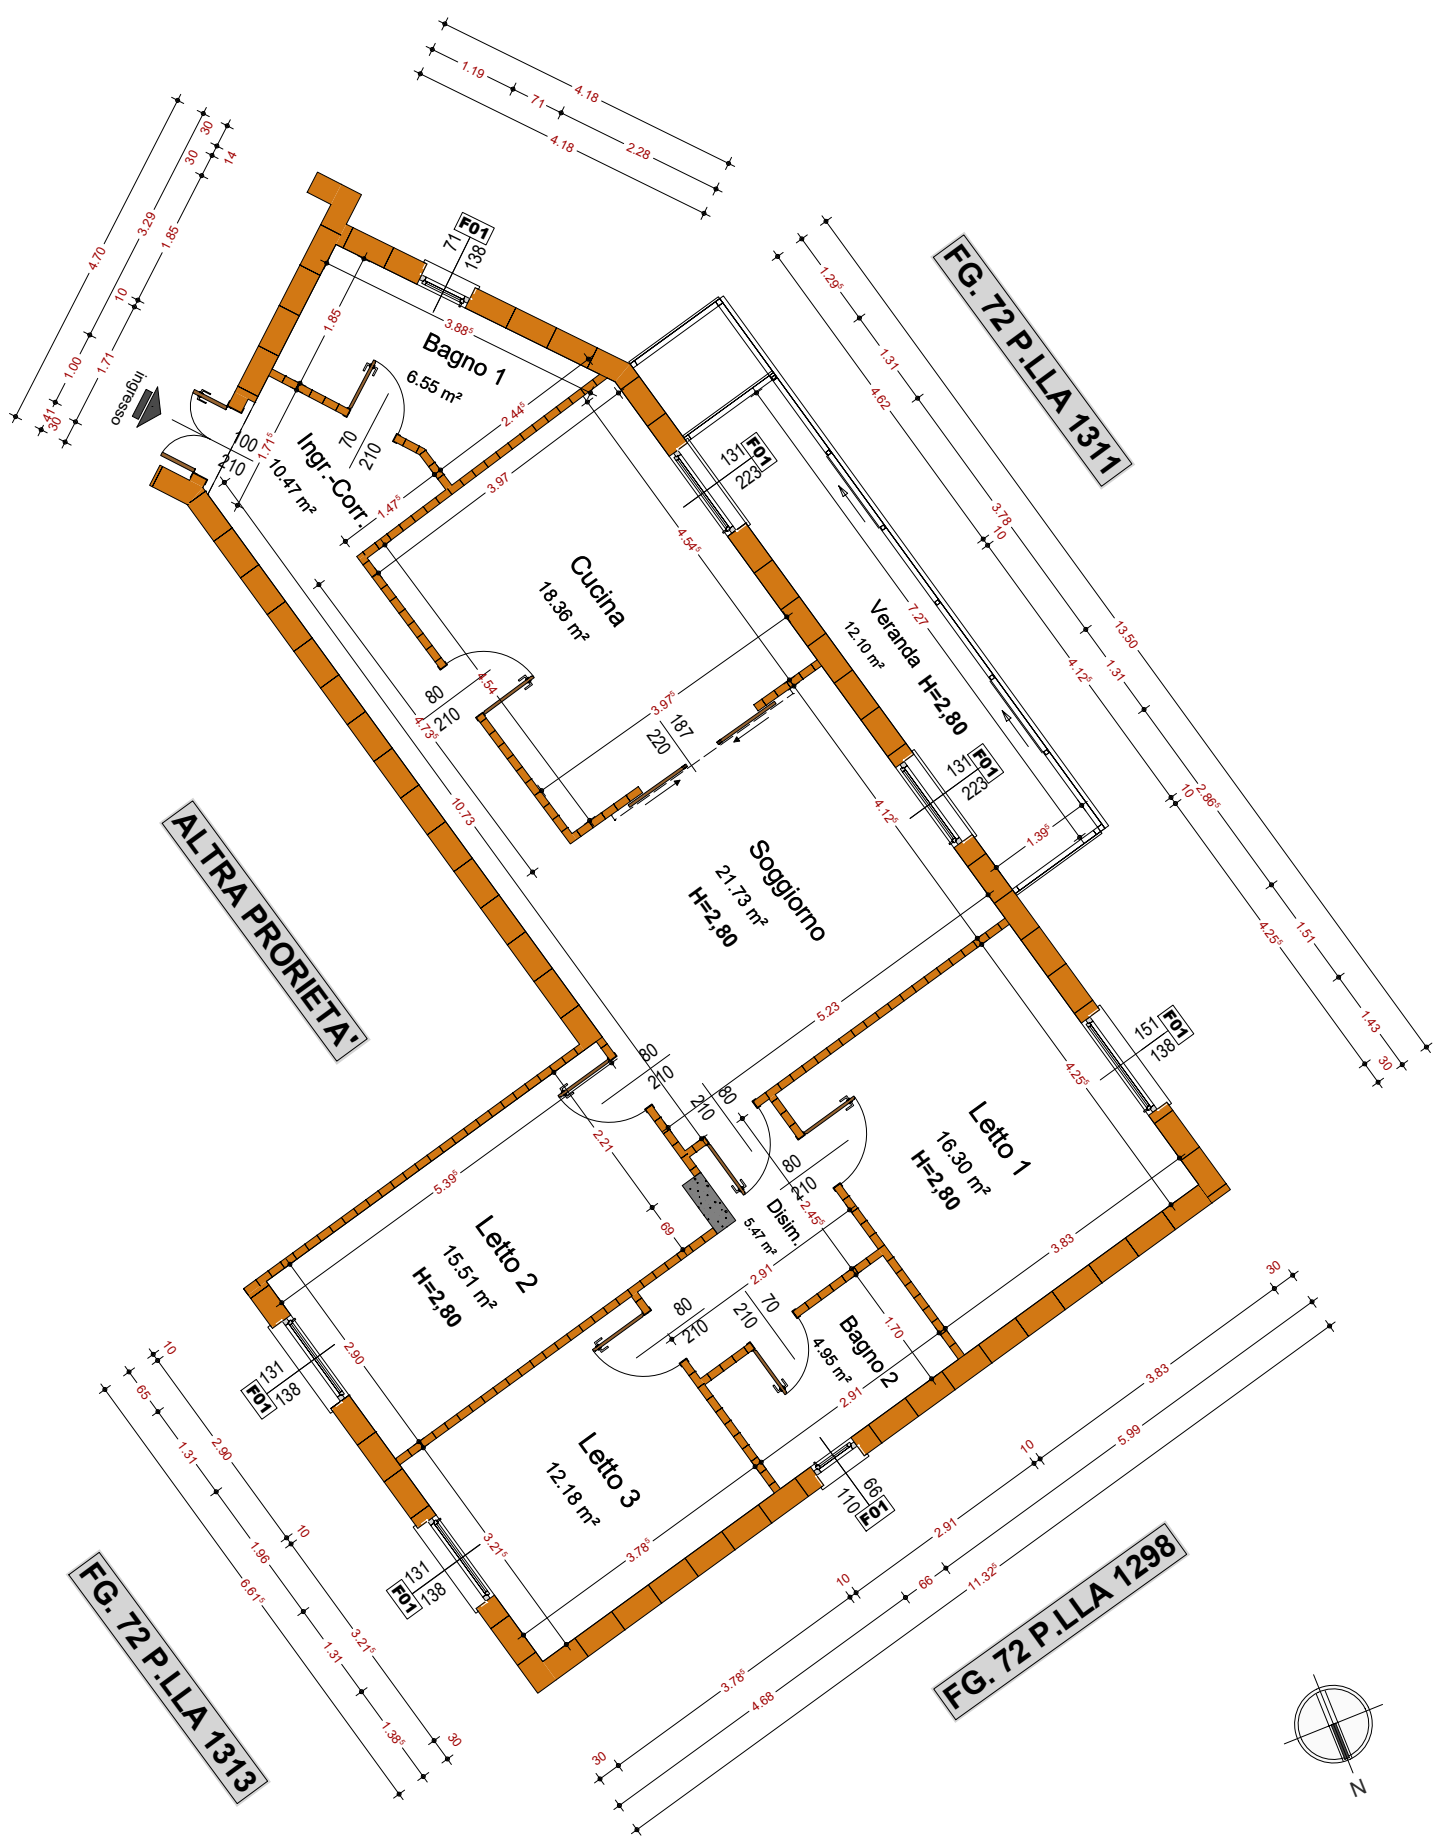

PLANIMETRIA DELLO STATO REALE DEI LUOGHI

PIANTA PIANO QUINTO

Scala 1:100

FG. 72 P.LLA 1311

