

PIANTA PIANO TERRA

Agenzia delle Entrate
CATASTO FABBRICATI
Ufficio provinciale di
Mantova

Dichiarazione protocollo n. MN0022693 del 24/05/2019
Planimetria di u.i.u. in Comune di Quistello
Via Zambone civ. 8

Identificativi Catastali:
Sezione:
Foglio: 50
Particella: 214
Subalterno: 5

Compilata da:
Benassi Samuele
Iscritto all'albo:
Geometri
Prov. Mantova N. 02586

Scheda 1
Scala 1: 200



10 metri



Agenzia delle Entrate
CATASTO FABBRICATI
Ufficio provinciale di
Mantova


Dichiarazione protocollo n. MN002693 del 24/05/2019
Planimetria di u.i.u. in Comune di Quistello
Via Zambone
civ. 8

Identificativi Catastali:
Sezione: 50
Foglio: 50
Particella: 214
Subalterno: 5


Compilata da:
Benassi Samuele
Iscritto all'albo:
Geometri
Prov. Mantova
N. 02586

Scheda
Scala 1: 200

PIANTA PIANO PRIMO

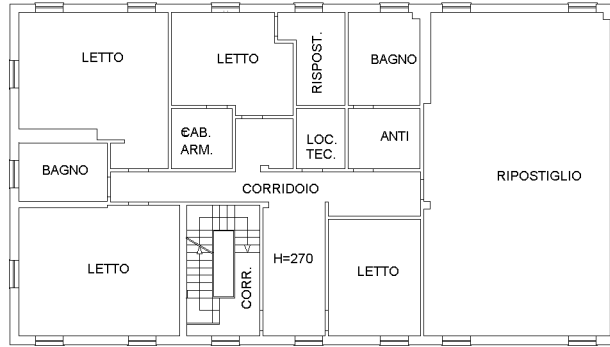

PIANTA PIANO SECONDO

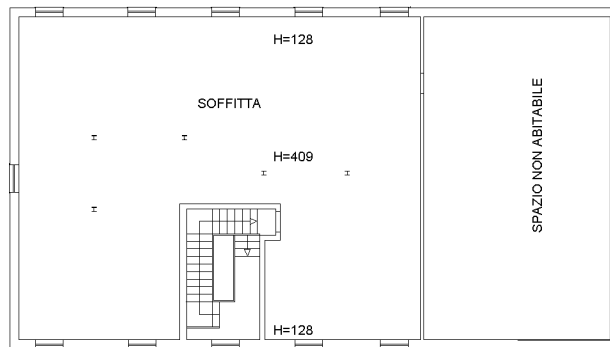

Ultima planimetria in atti

