

Agenzia delle Entrate
CATASTO FABBRICATI
Ufficio provinciale di
Torino


Dichiarazione protocollo n. TO0001284 del 11/01/2021
Comune di Torino
Via Pinelli Pierdionigi civ. 52

Identificativi Catastali:
Sezione:
Foglio: 1178
Particella: 70
Subalterno: 1


Compilata da:
Iscritto all'albo:
Geometri
Prov. Torino

Planimetria n. 1	Scala 1: 200
Ultima planimetria in atti	

PIANTA PIANO TERRENO
(primo piano fuori terra)

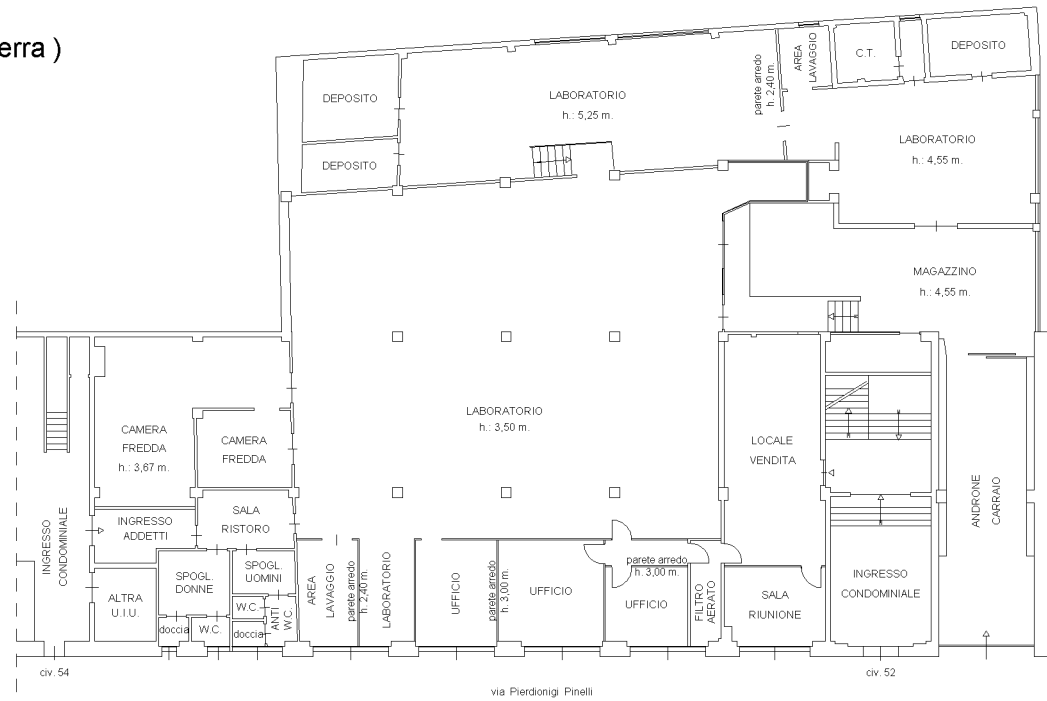

Firmato Da: LAURA SCARCIA Emesso Da: INFOCERT QUALIFIED ELECTRONIC SIGNATURE CA 3 Serial#: c2a11c

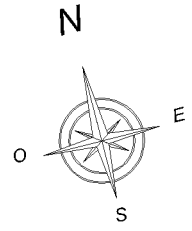

10 metri