



TRIBUNALE DI AVELLINO
Esecuzione Immobiliare n. 77/22 R.G.E.

LOTTO N. 1

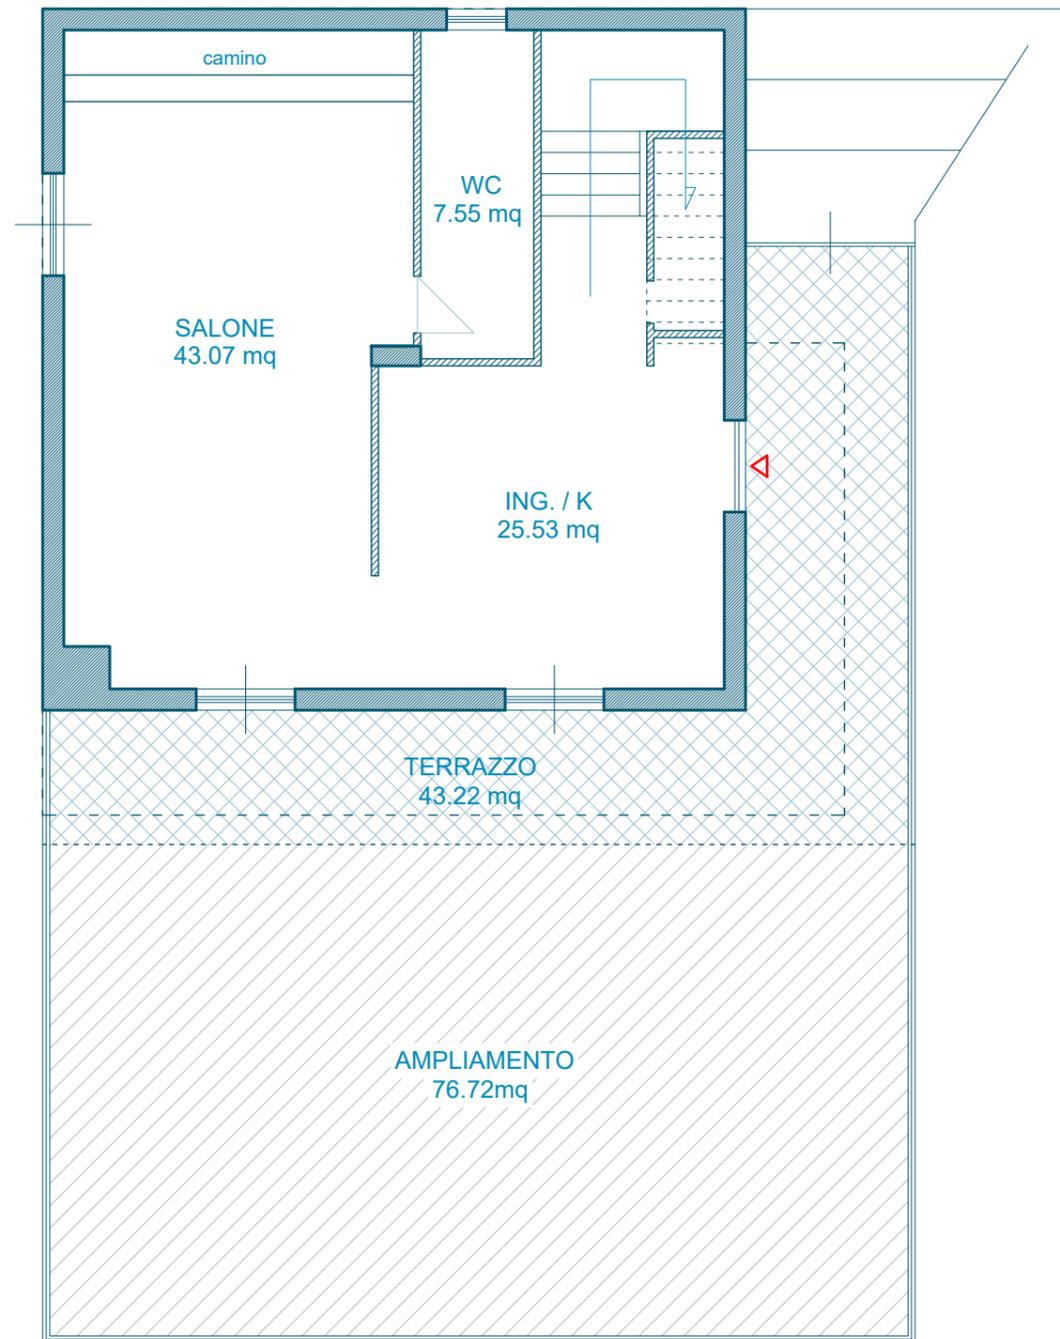

PIANTA PIANO TERRA
ALTEZZA h 2,66 m

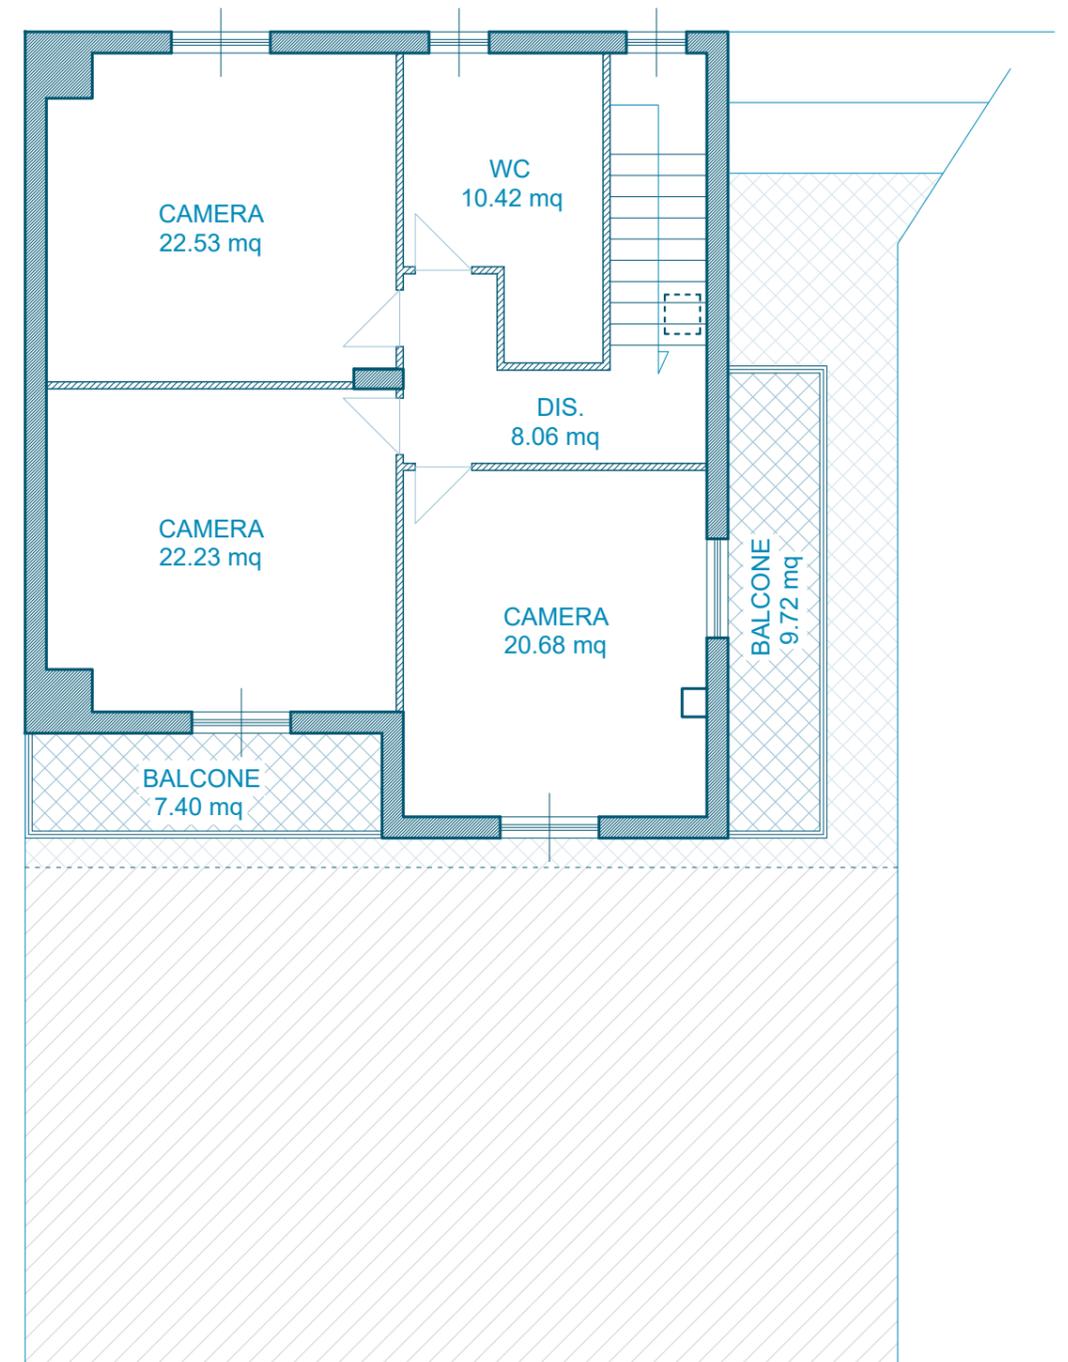

PIANTA PIANO PRIMO
ALTEZZA h 2,70 m

RILIEVO METRICO STATO DI FATTO

SCALA 1:100

TAV. 04