



ESECUZIONE IMMOBILIARE R.G. 187/2023 CTU ING. FABIO MARCHETTI
ALL.1 PLANIMETRIE DI RILIEVO

N.B.: infissi in alluminio ferro-camera a taglio termico

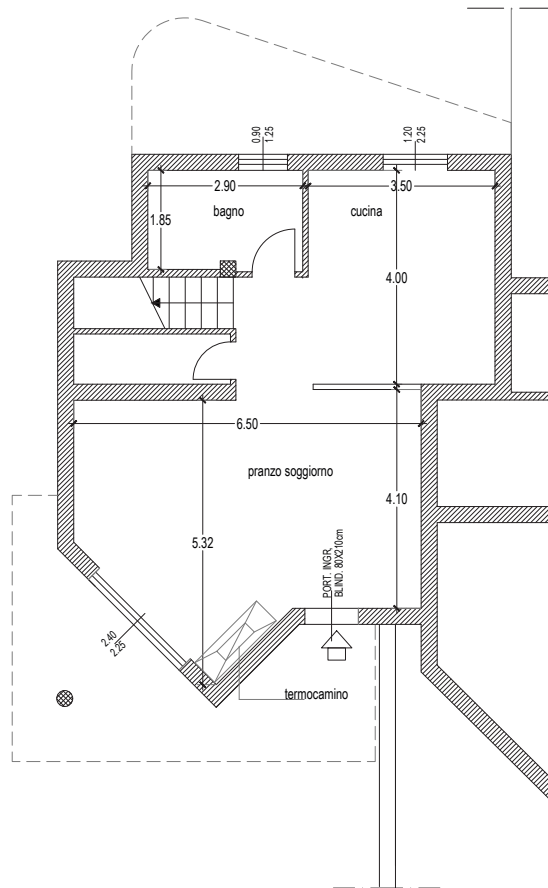

PIANTA PIANO TERRA scala 1:100

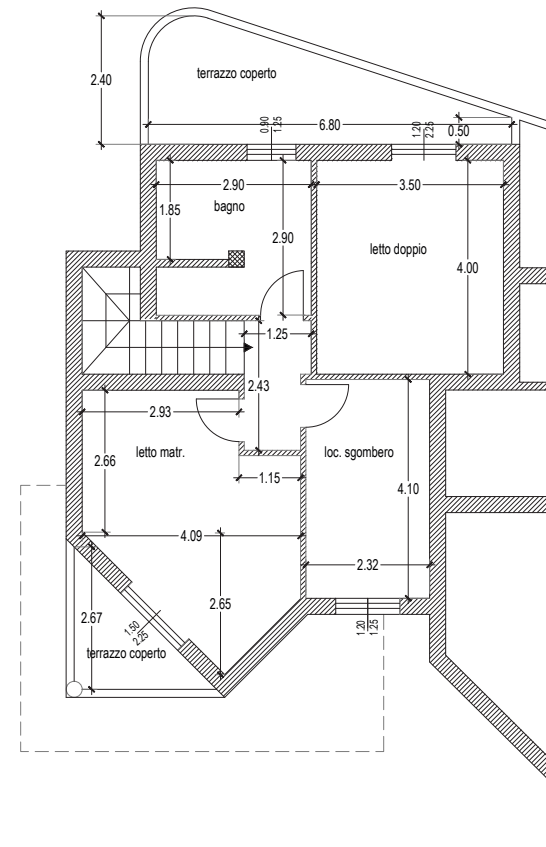

PIANTA PIANO PRIMO scala 1:100