


APPARTAMENTO in NAPOLI-ViaDuca degli Abruzzi, 55 P.T  
RILIEVO DELLO STATO DI FATTO

SCALA 1:100

27/09/2023

PIANTA PIANO T

FINESTRA NON PRESENTE  
NELLA PLANIMETRIA DI IMPIANTO

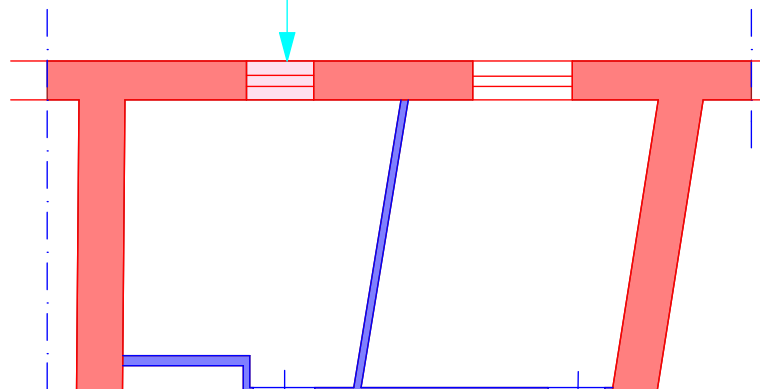

altra  
u.i.u

altra  
u.i.u

WC

7,495 m<sup>2</sup>

K

APERTURA NON PRESENTE  
NELLA PLANIMETRIA DI IMPIANTO

FINESTRA NON PRESENTE  
NELLA PLANIMETRIA DI IMPIANTO

Ingresso

VOLUME VERANDATO NON PRESENTE  
NELLA PLANIMETRIA DI IMPIANTO

Cortile interno

