



- ESTRATTO DI MAPPA CATASTALE scala 1:2000 -
- C.F. Fig. 3, Sez. A, m.n. 741 -

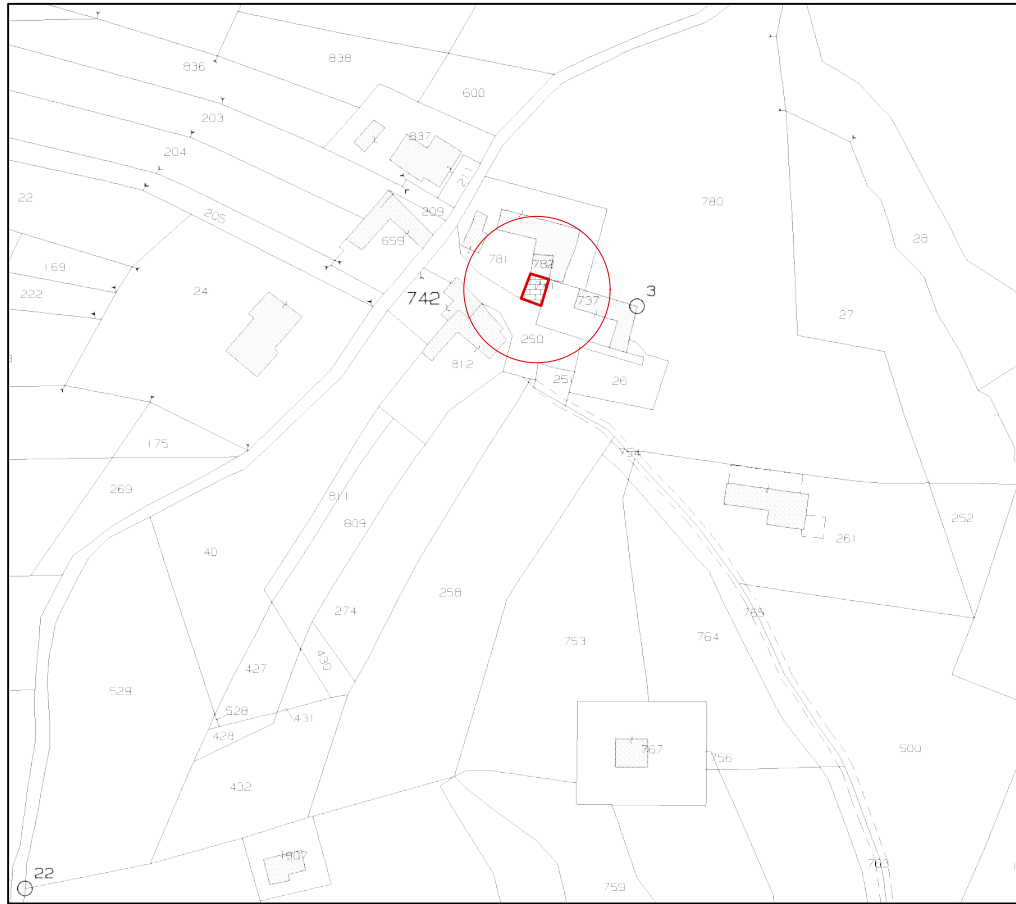


- AEROFOTOGRAMMETRIA scala 1:2000 -
- Foto aerea ante 1967 -




- ESTRATTO MAPPA CATSTALE DI IMPIANTO scala 1:2000 -

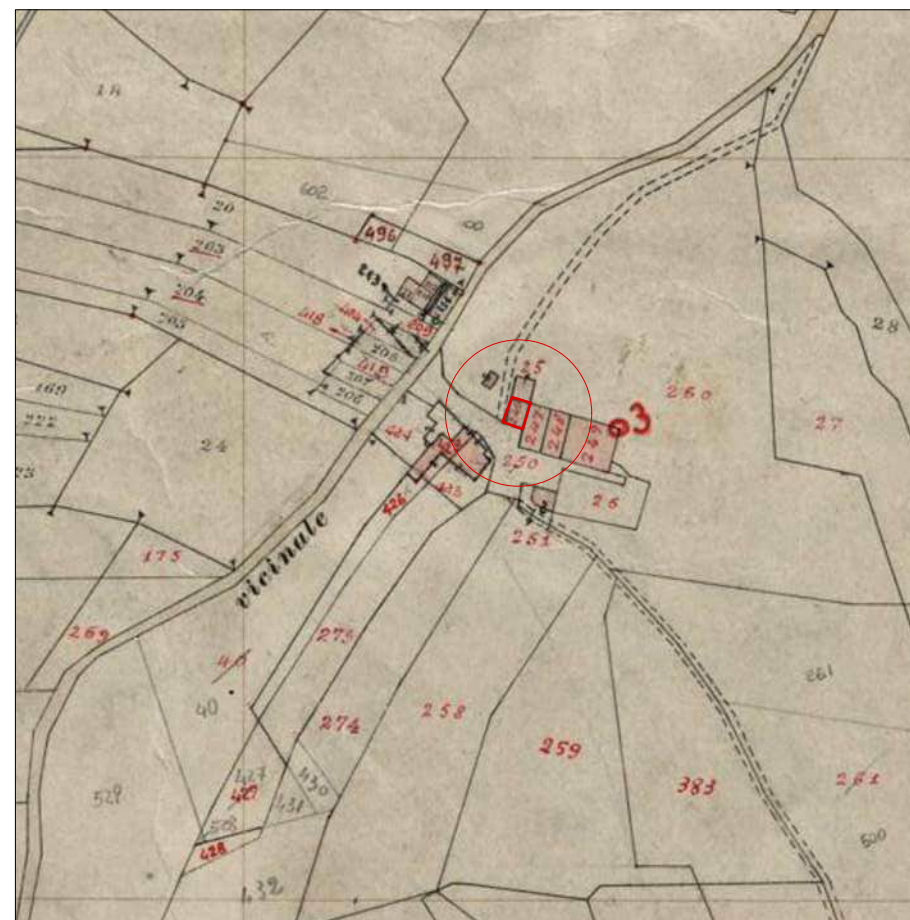



- pianta piano terra - scala 1:100 - m.n.741 -

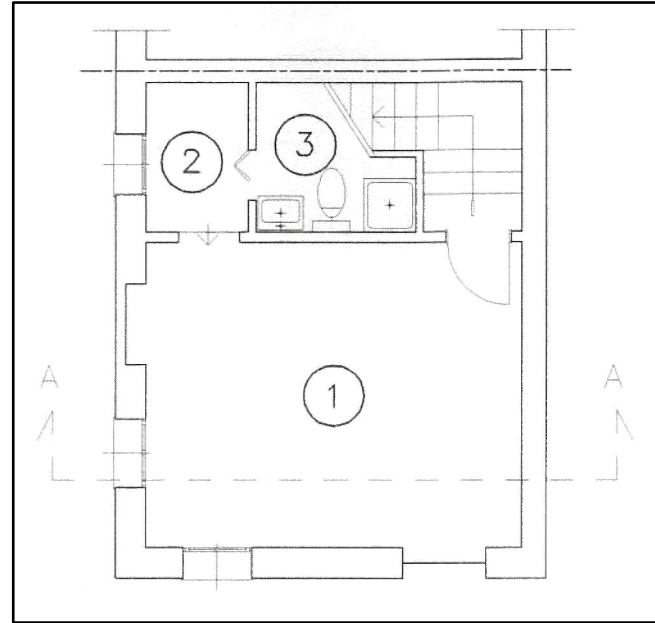


- pianta piano primo - scala 1:100 - m.n. 741 -

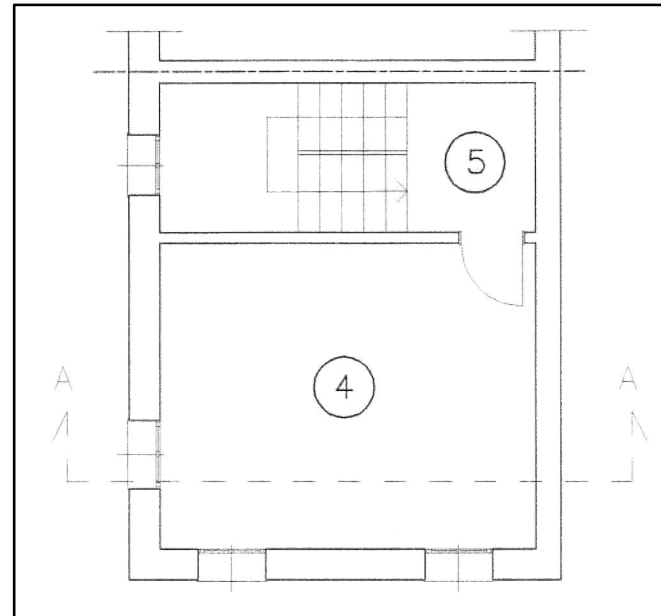


- pianta piano secondo - scala 1:100 - m.n. 741 -

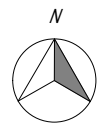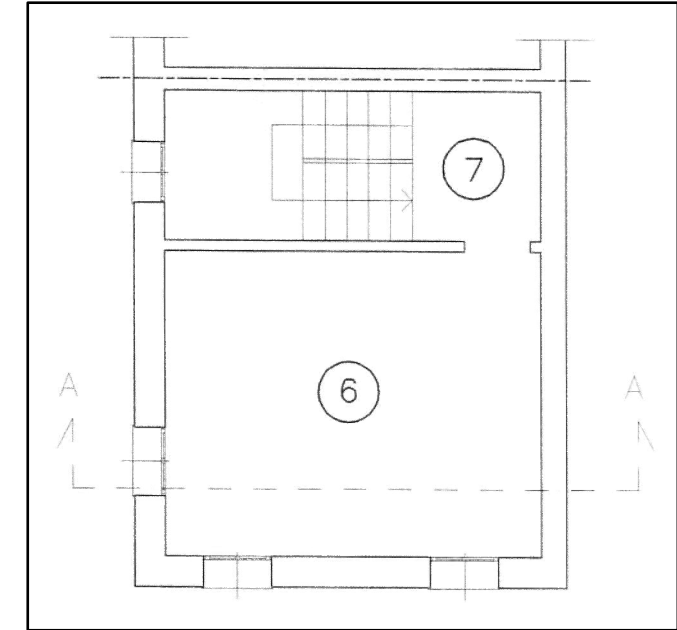


- pianta piano terra - scala 1:200 - m.n. 741 -

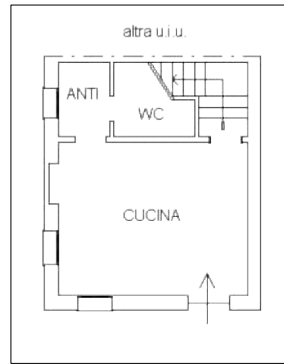

- pianta piano terra - scala 1:100 -

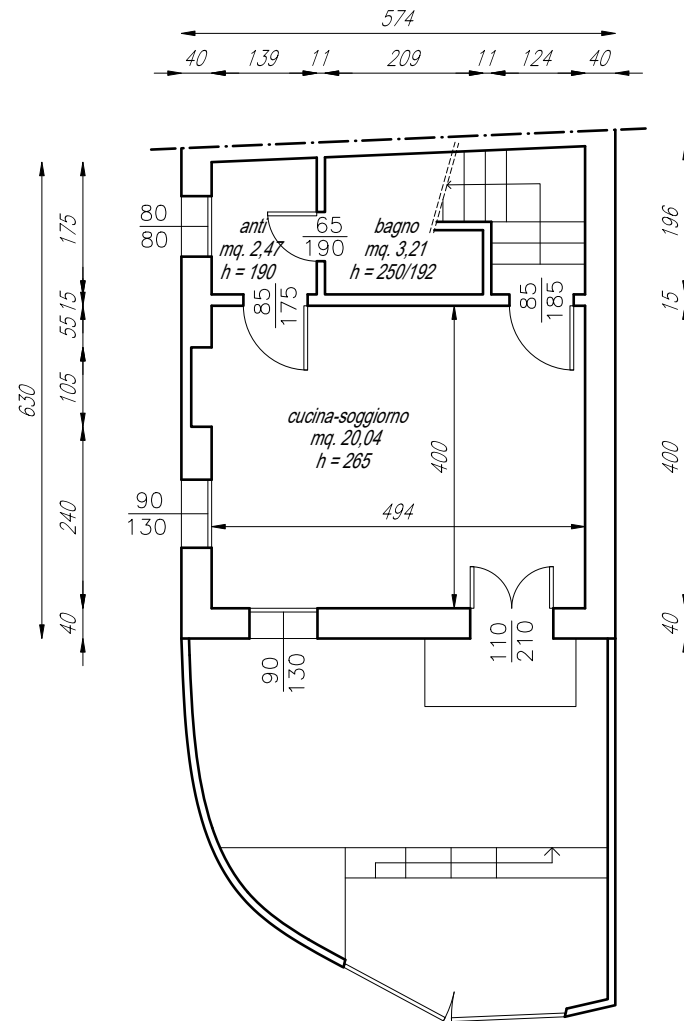


- pianta piano primo - scala 1:100 -

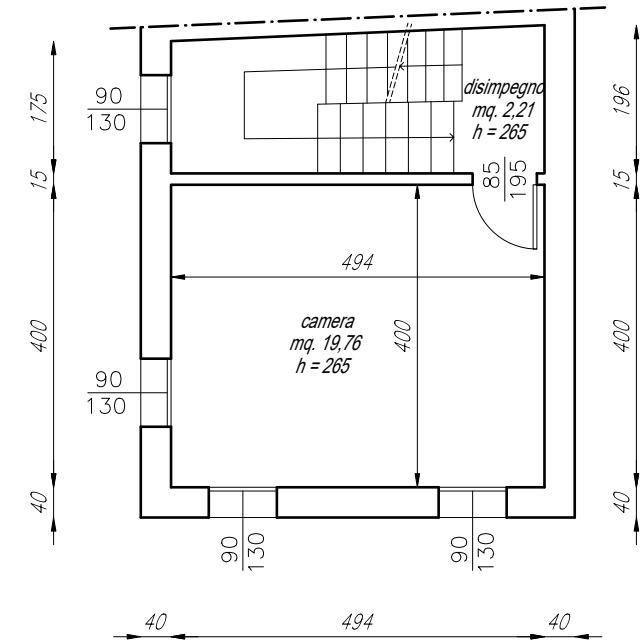


- pianta piano primo - scala 1:200 - m.n. 741 -





- pianta piano secondo - scala 1:100 -

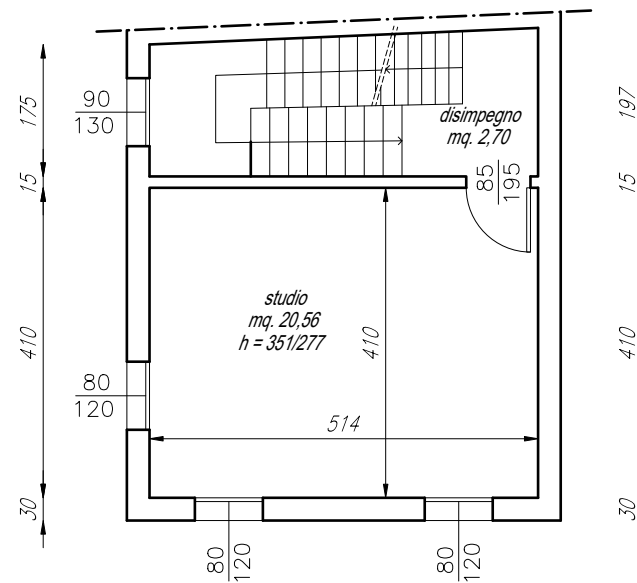


- pianta piano secondo / soppalco - scala 1:100 -

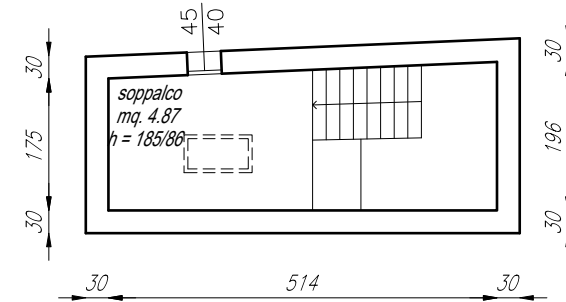


- pianta piano secondo - scala 1:200 - m.n. 741 -

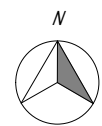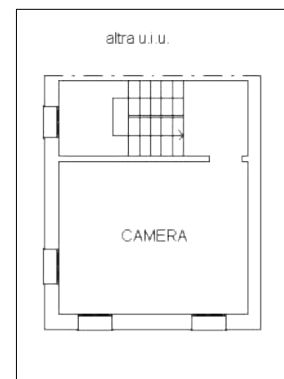


- pianta piano terra - scala 1:100 - m.n.741 -

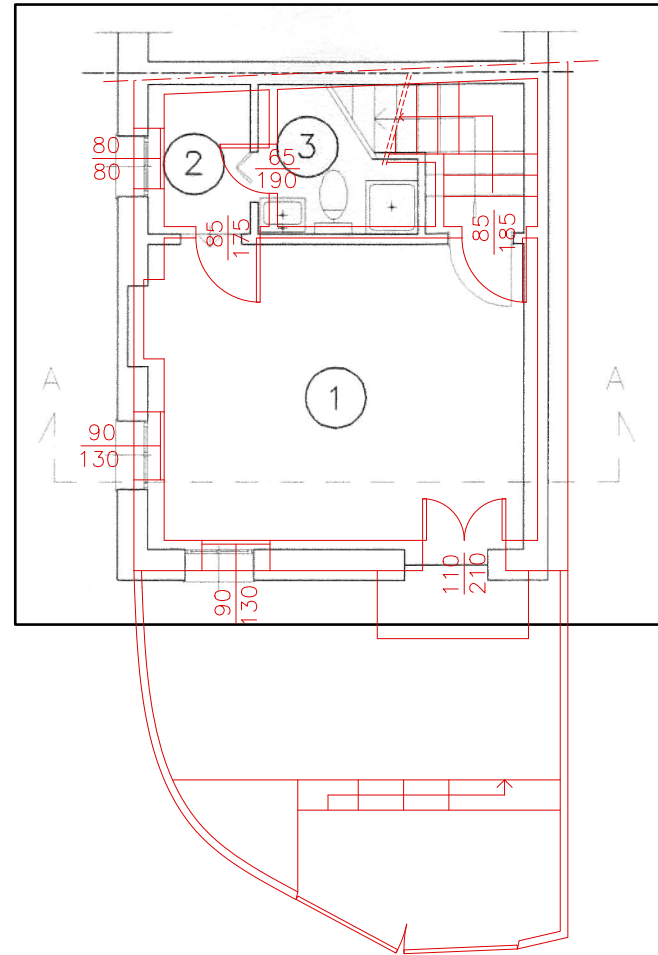


- pianta piano primo - scala 1:100 - m.n. 741 -

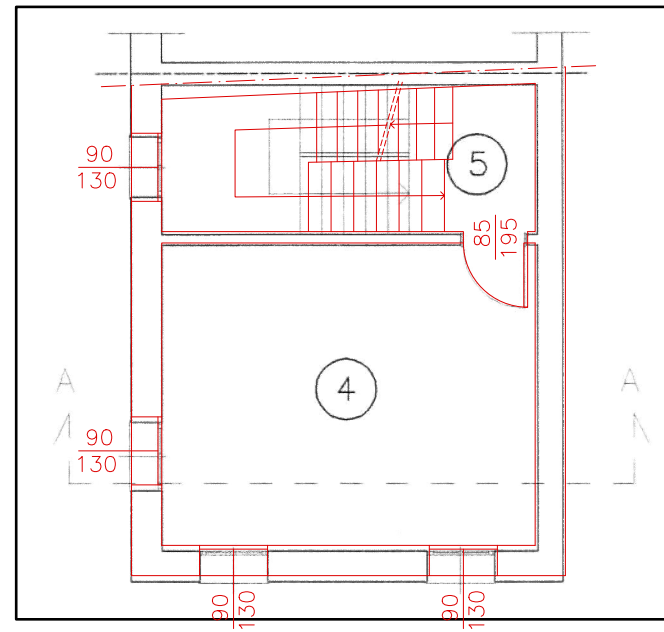



- pianta piano secondo - scala 1:100 - m.n. 741 -

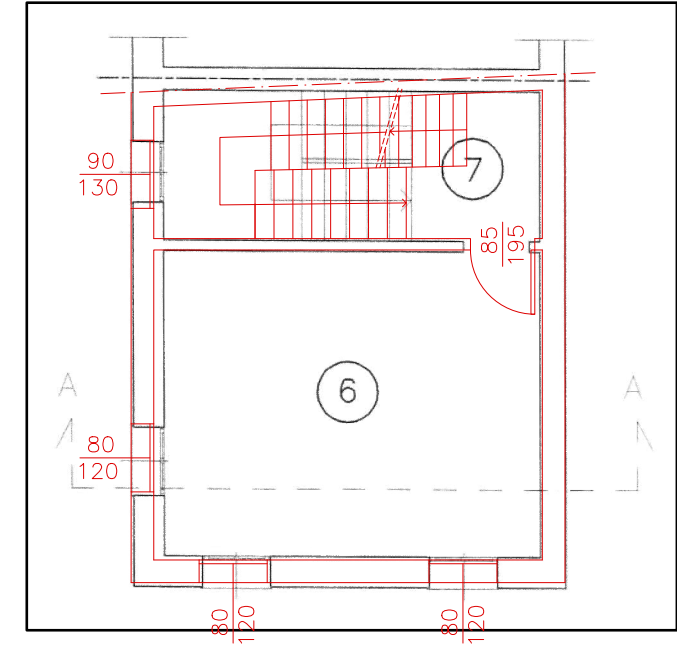


- pianta piano secondo / soppalco - scala 1:100 - m.n.741 -

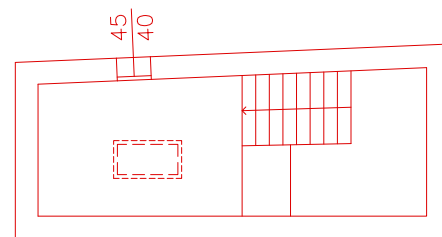


- stato rilevato -

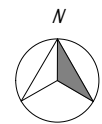 


- pianta piano terra - scala 1:200 - m.n.741 -

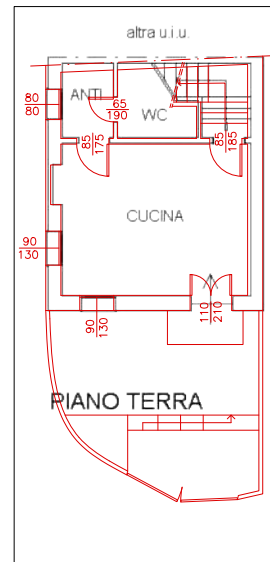



- pianta piano primo - scala 1:200 - m.n.741 -

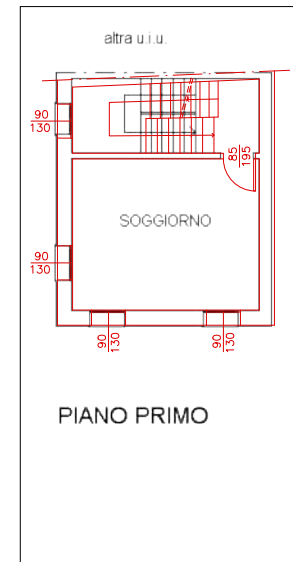


- pianta piano secondo - scala 1:200 - m.n.741 -

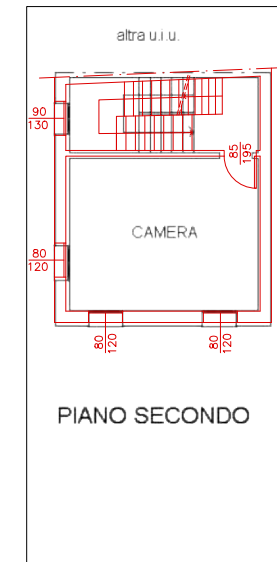

- pianta piano secondo / soppalco - scala 1:200 - m.n.741

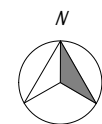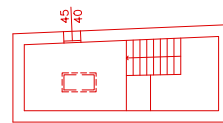

- stato rilevato -

 


ESECUZIONE IMMOBILIARE n. 244/2023
- LOTTO 1 - comparativa stato rilevato / estratti schede catastali -

TAVOLA 5 / 5

- ESTRATTO DI MAPPA CATASTALE scala 1:2000 -

- C.F. Fg. 3, Sez. A, m.n. 742 -

- C.T. Fg. 3, Sez. A, m.n. 427, 428, 40 -

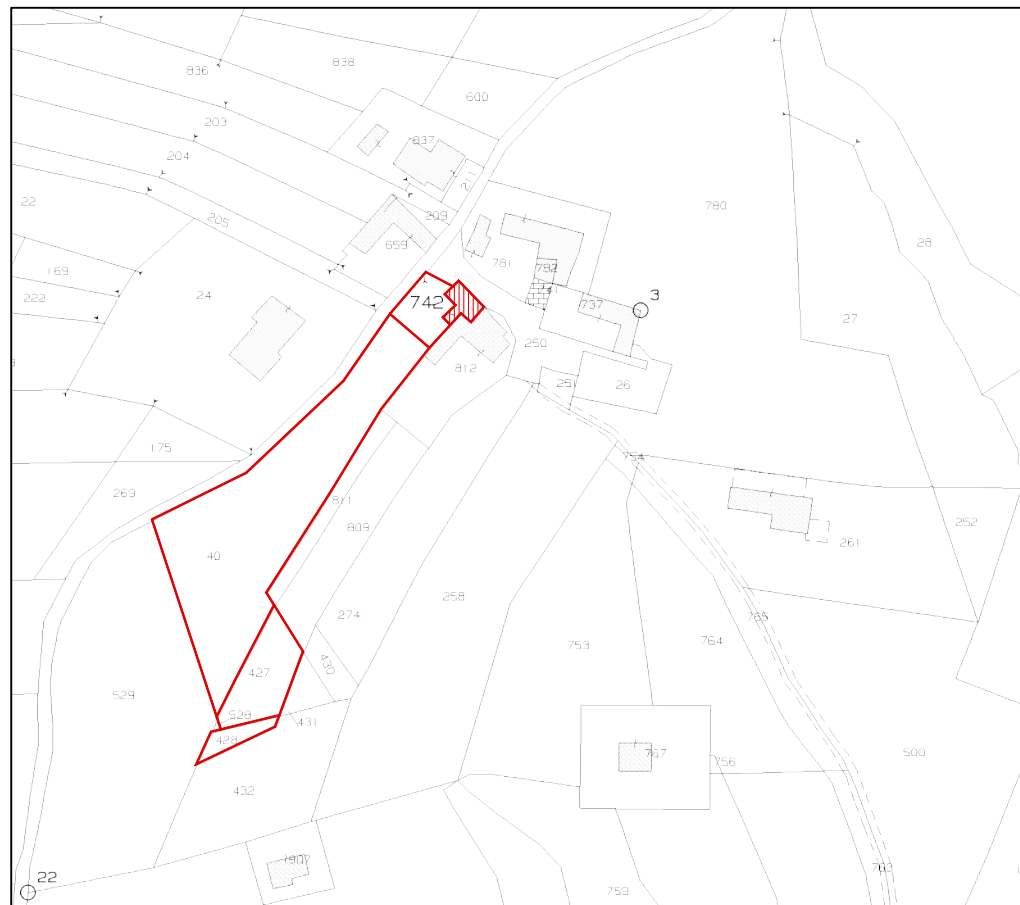

- AEROFOTOGRAMMETRIA scala 1:2000 -



- Foto aerea ante 1967 -



- ESTRATTO MAPPA CATSTALE DI IMPIANTO scala 1:2000 -



- C.F. Fg. 3, Sez. A, m.n. 742 -

- C.T. Fg. 3, Sez. A, m.n. 427, 428, 40 -

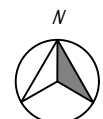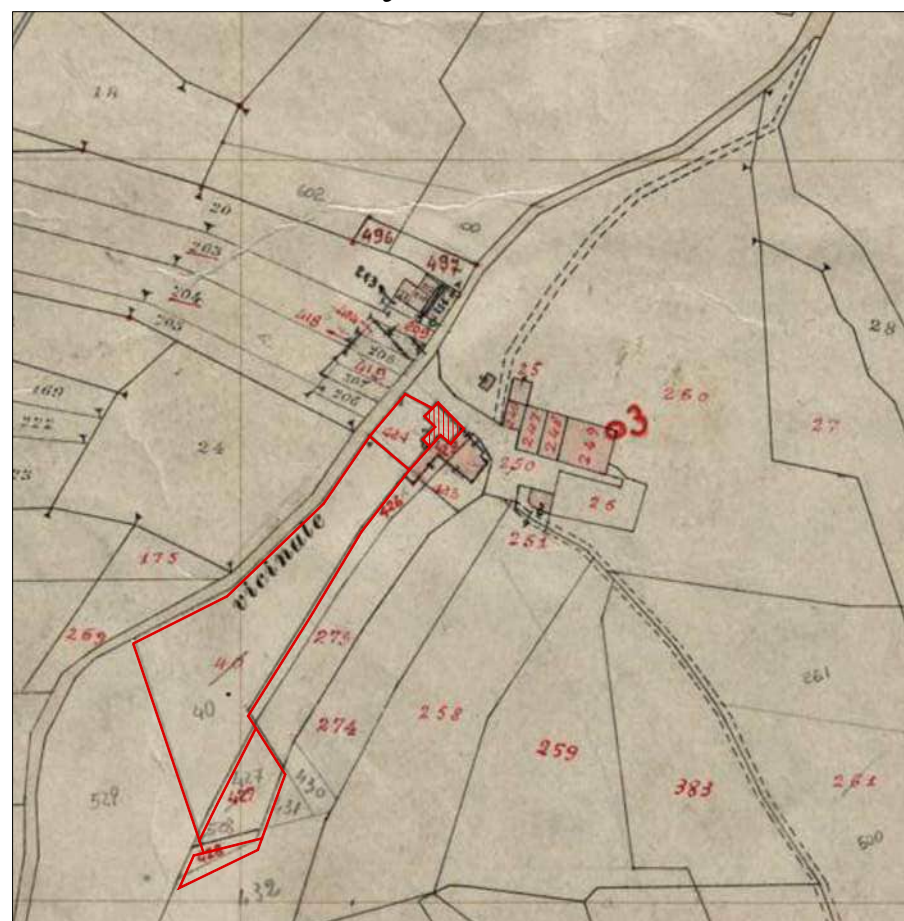


- pianta piano terra - scala 1:100 - m.n.742


- pianta piano terra - scala 1:100 -

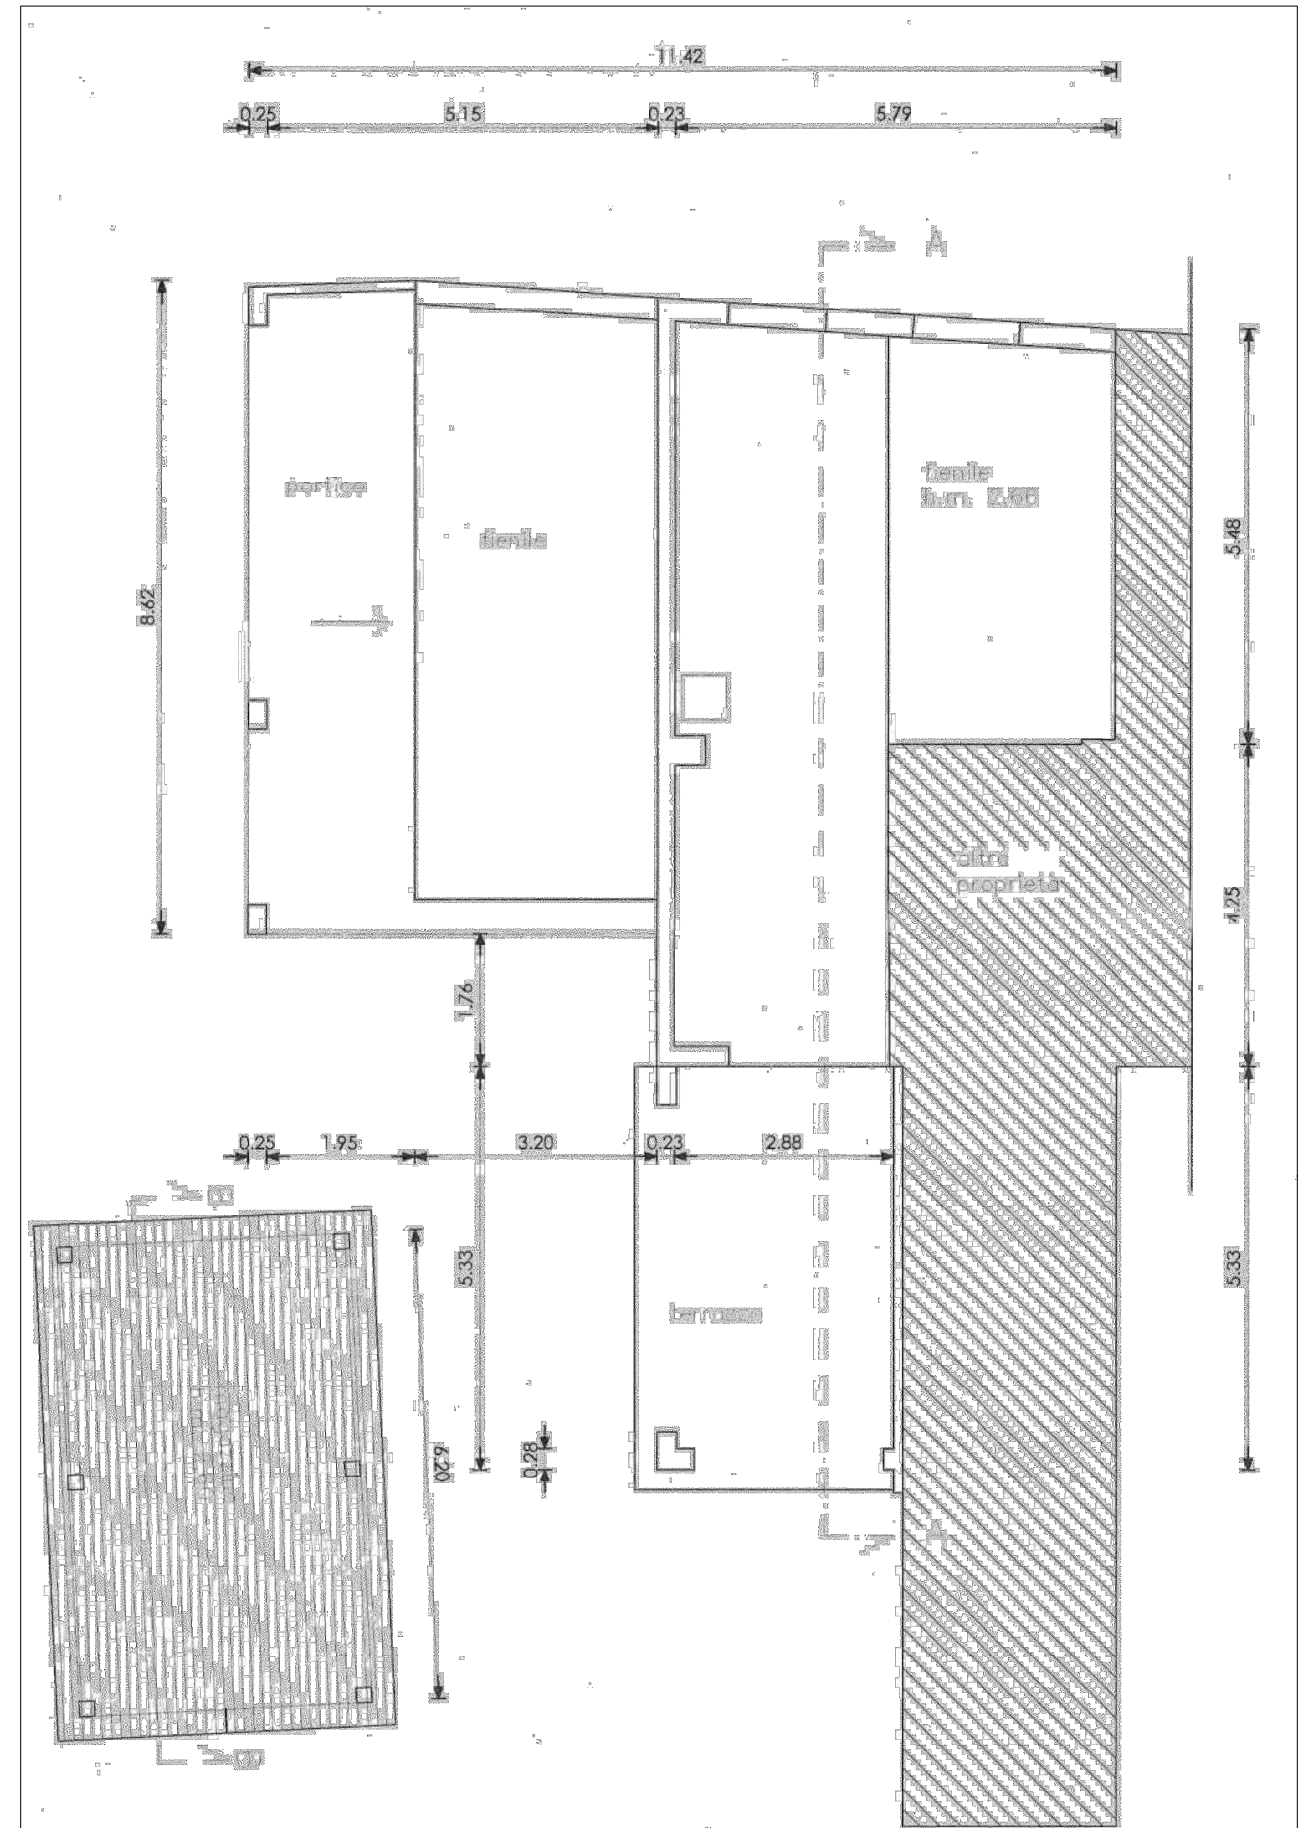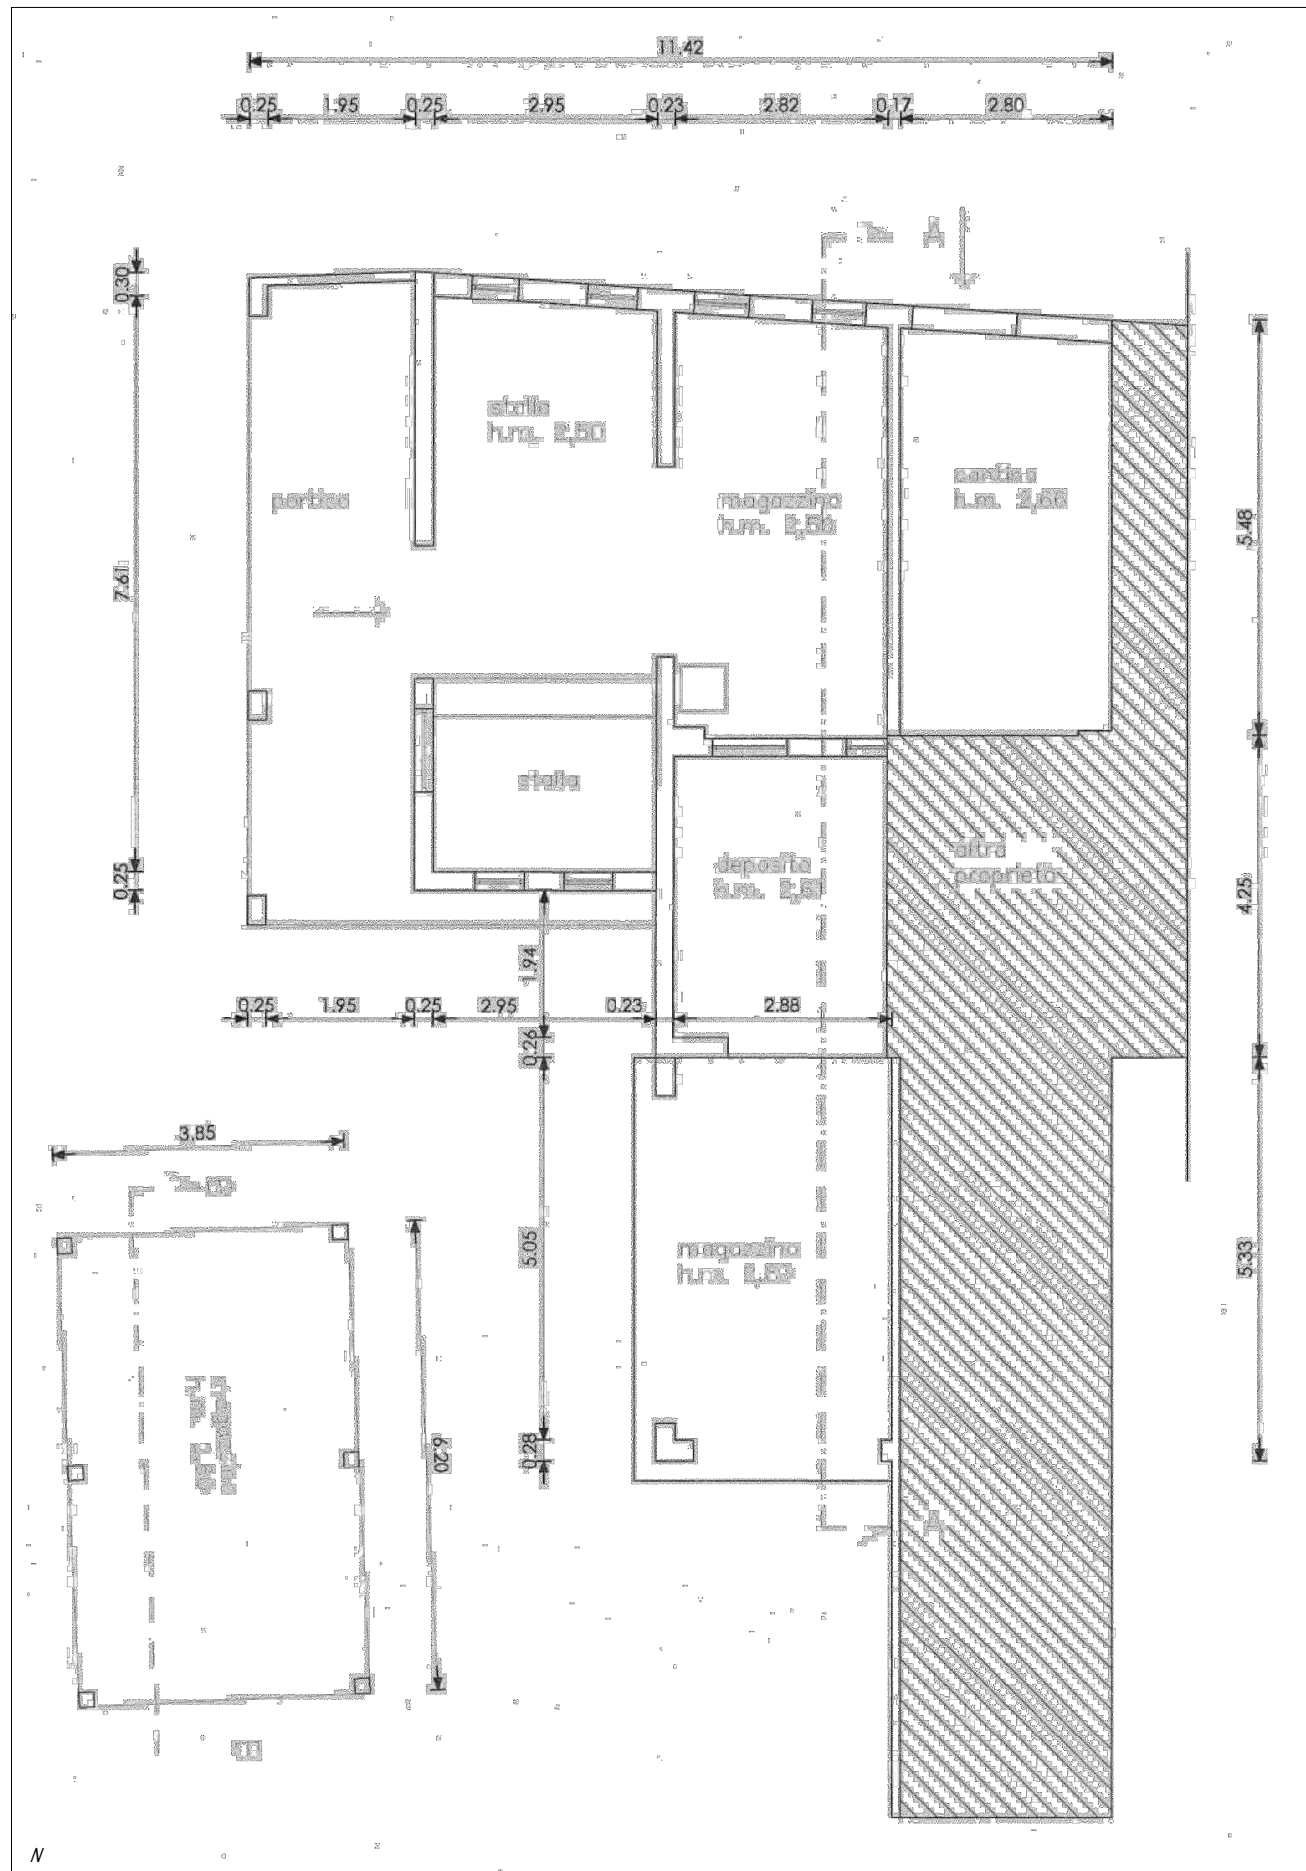



- planimetria generale - scala 1:500 -

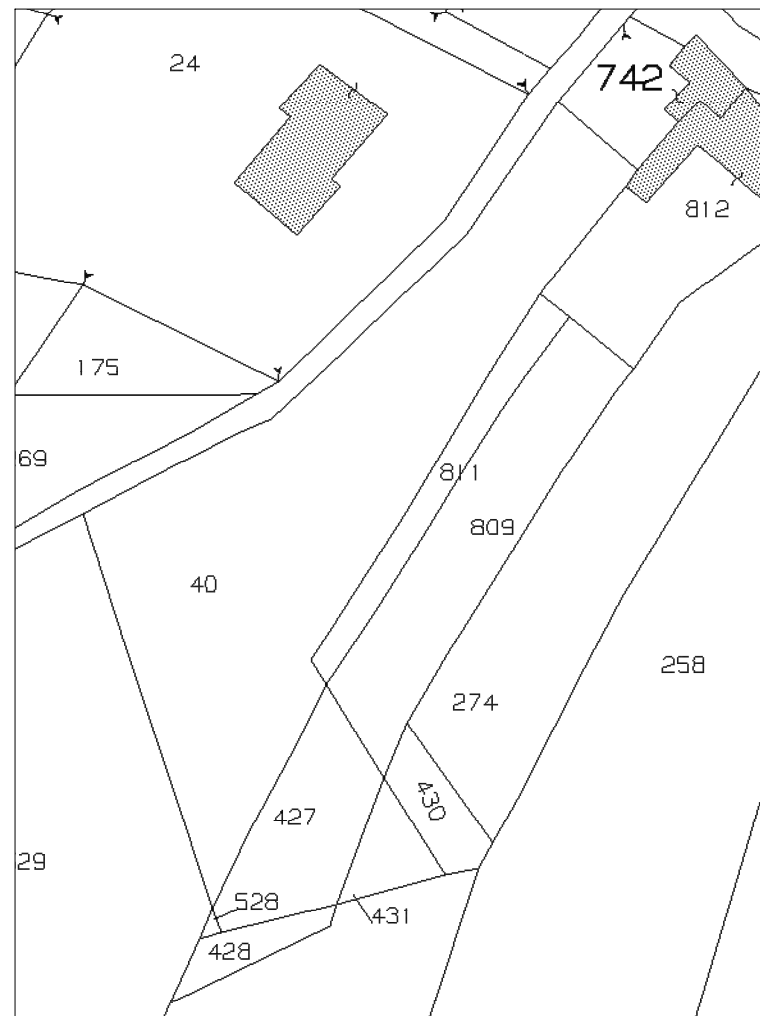


- pianta piano terra - scala 1:200 - m.n.742

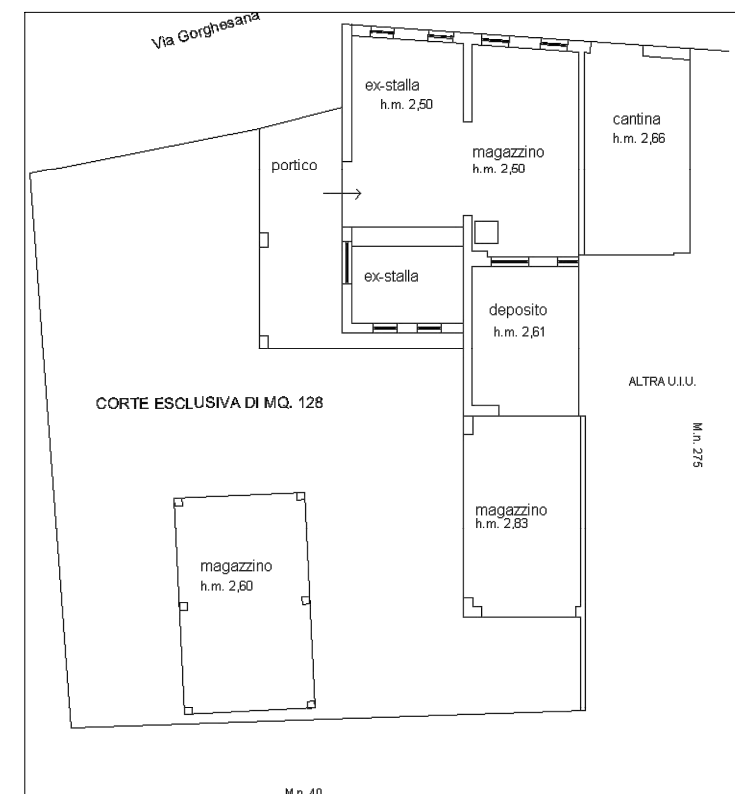


- pianta piano primo - scala 1:200 - m.n.742

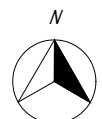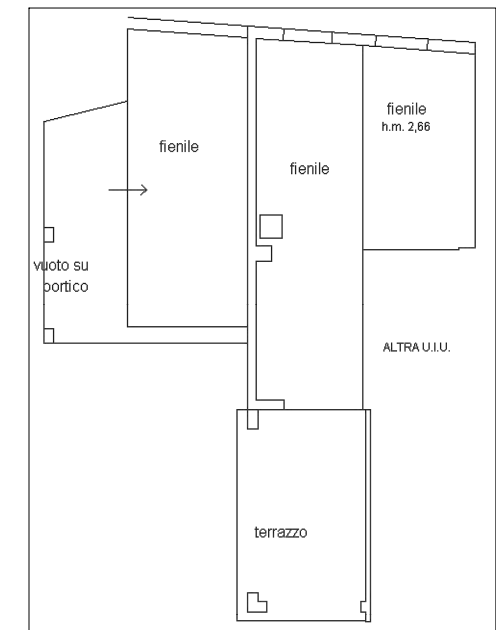



- planimetria generale - scala 1:500 -

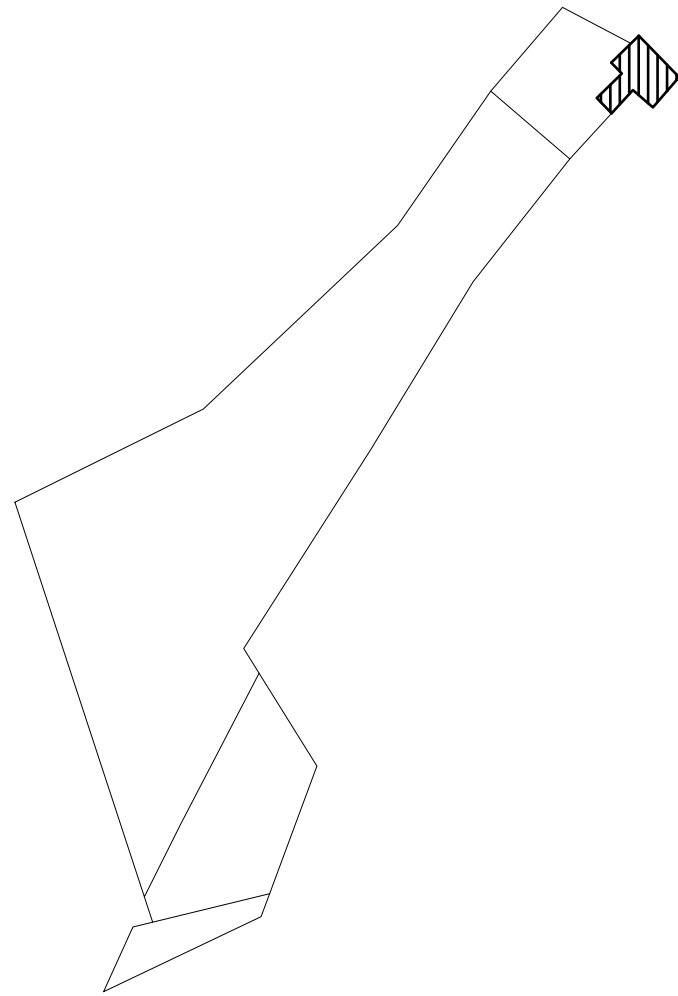

- pianta piano terra - scala 1:100 -


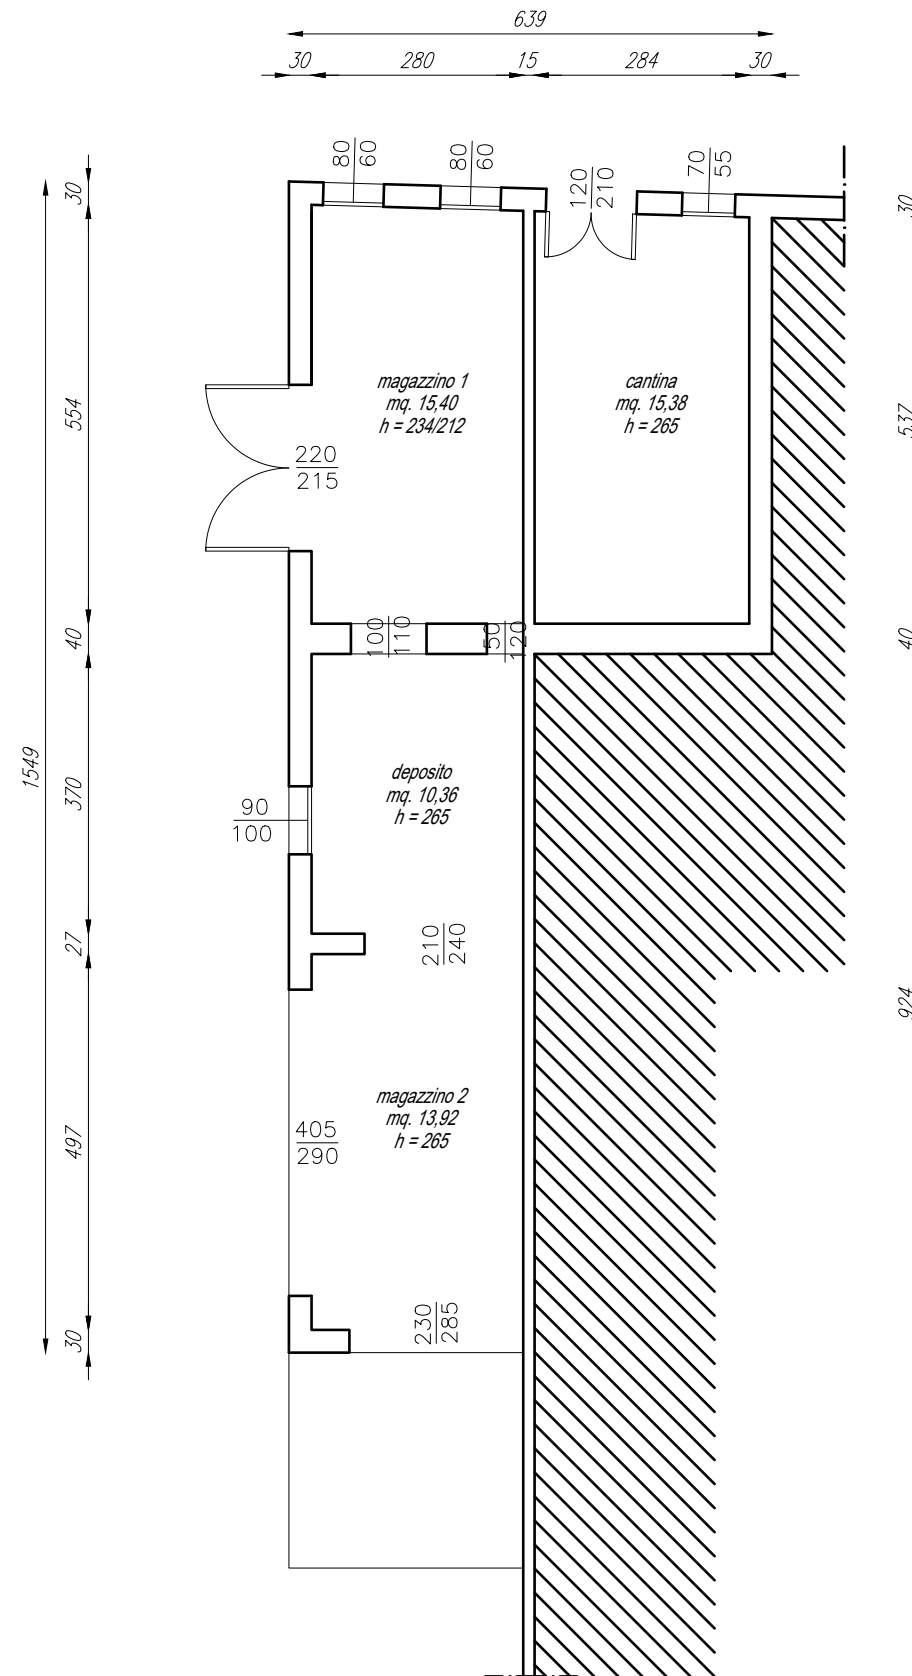


- pianta piano primo - scala 1:100 -

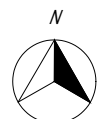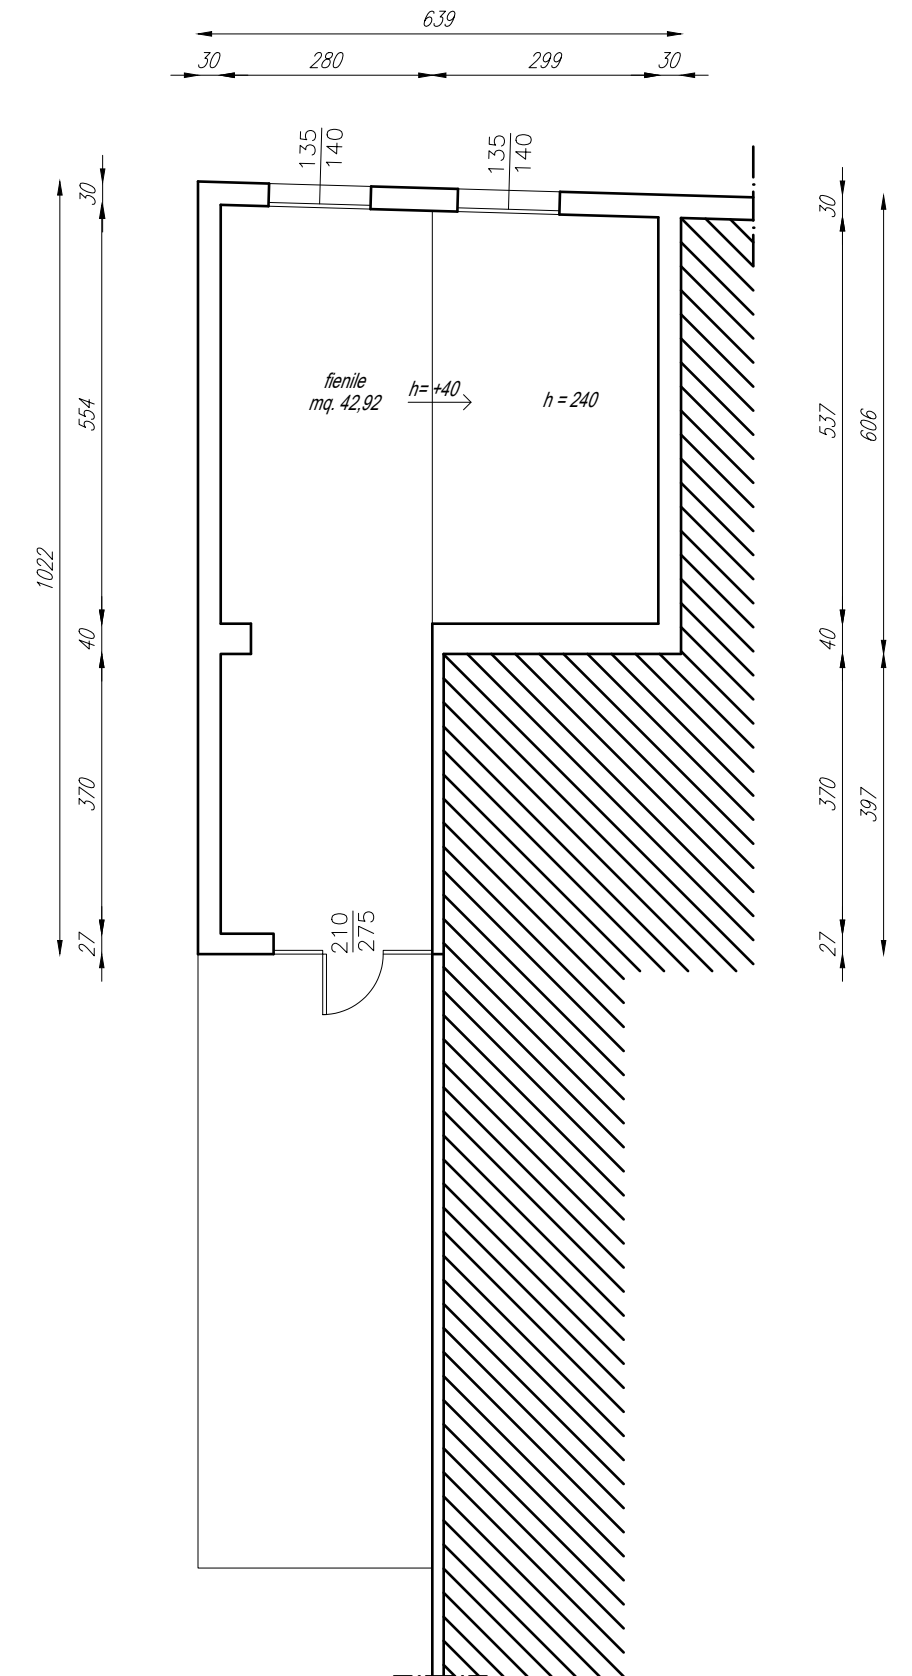


- pianta piano terra - scala 1:100 - m.n.742

- pianta piano primo - scala 1:100 - m.n.742

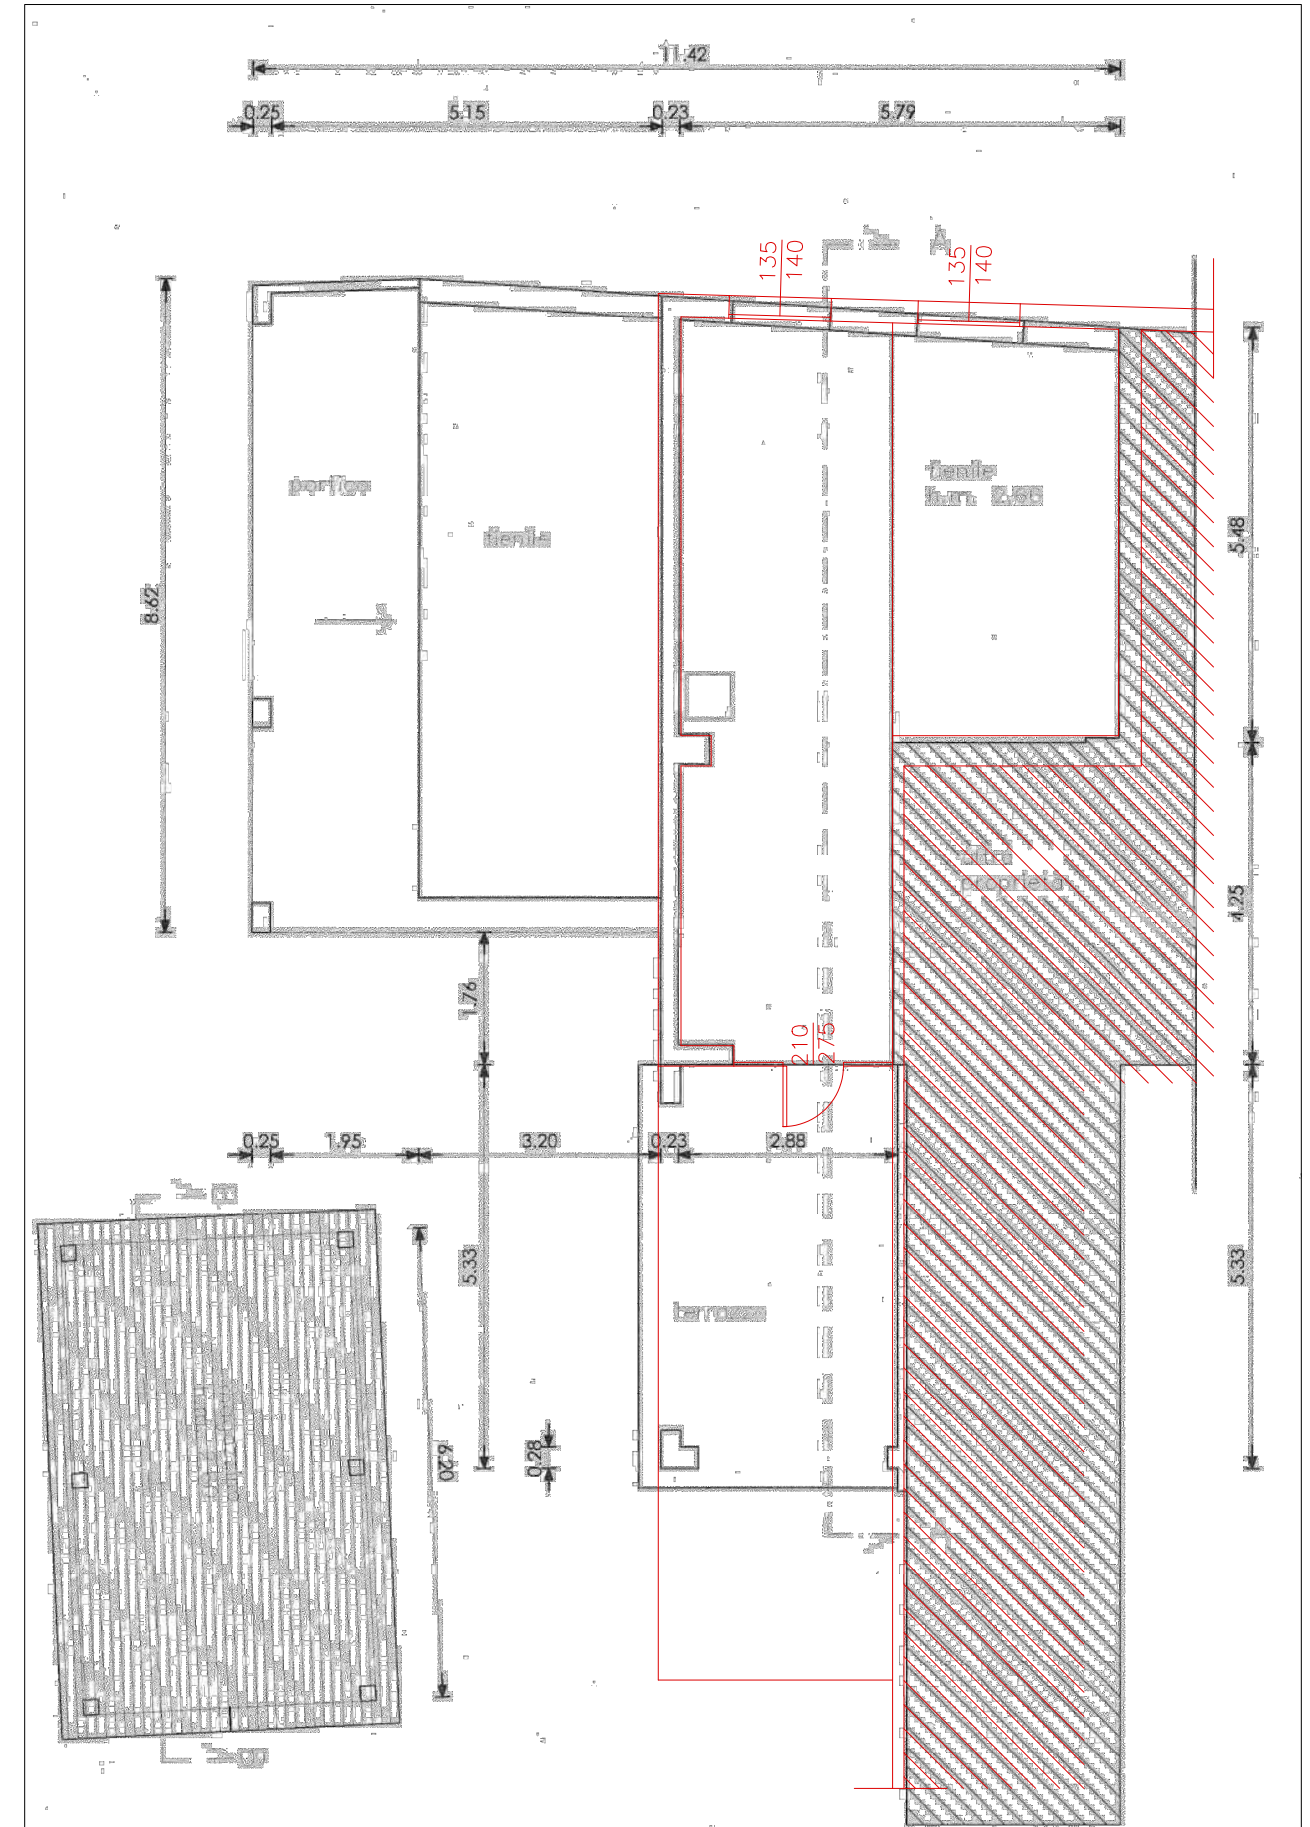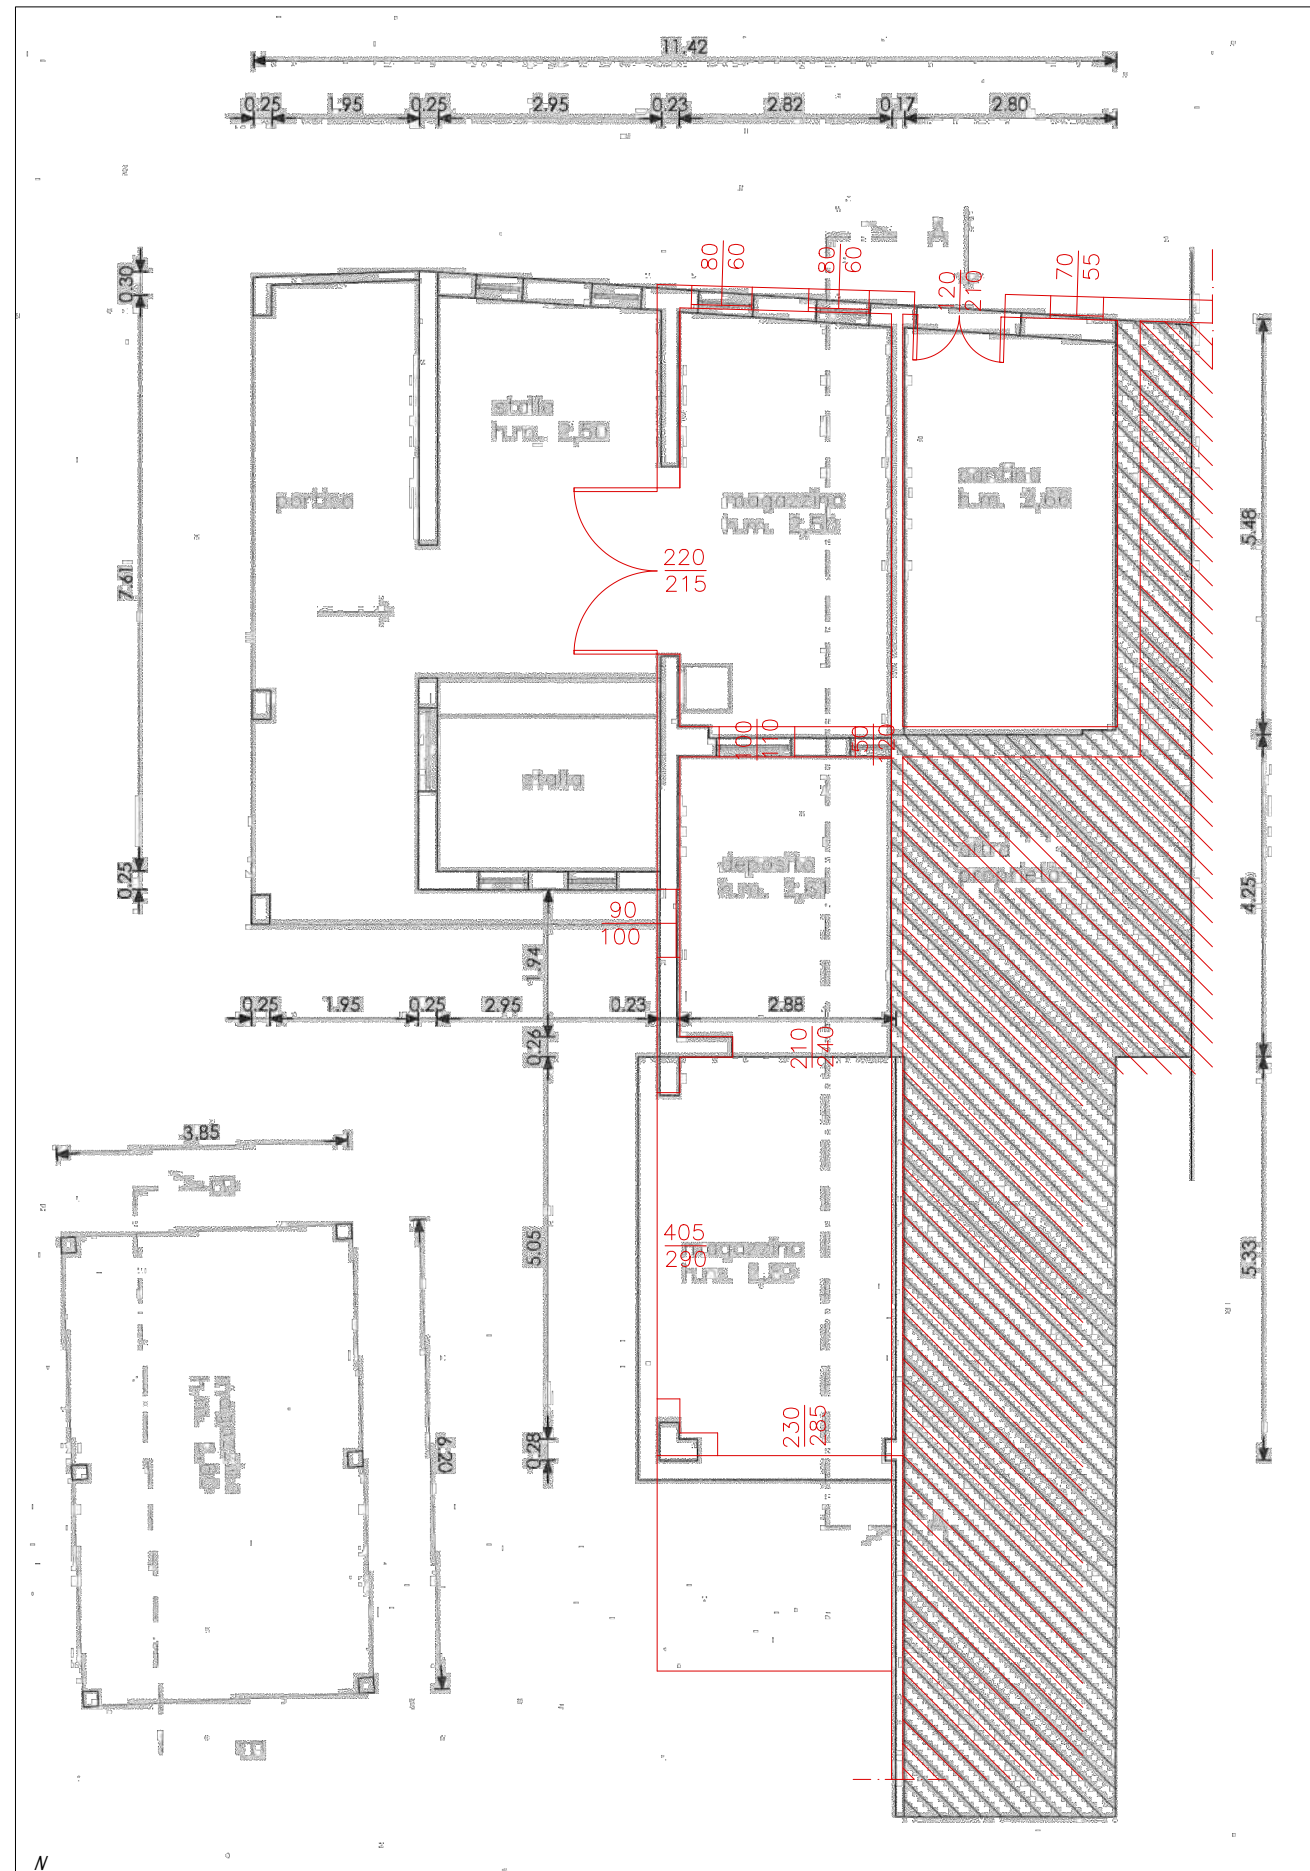

- stato rilevato -

 


ESECUZIONE IMMOBILIARE n. 244/2023
 - LOTTO 2 - comparativa stato rilevato / stato legittimato -




- planimetria generale - scala 1:500 -
 - comparativa stato rilevato / estratti schede catastali / ortofoto -




- pianta piano terra - scala 1:200 - m.n.742

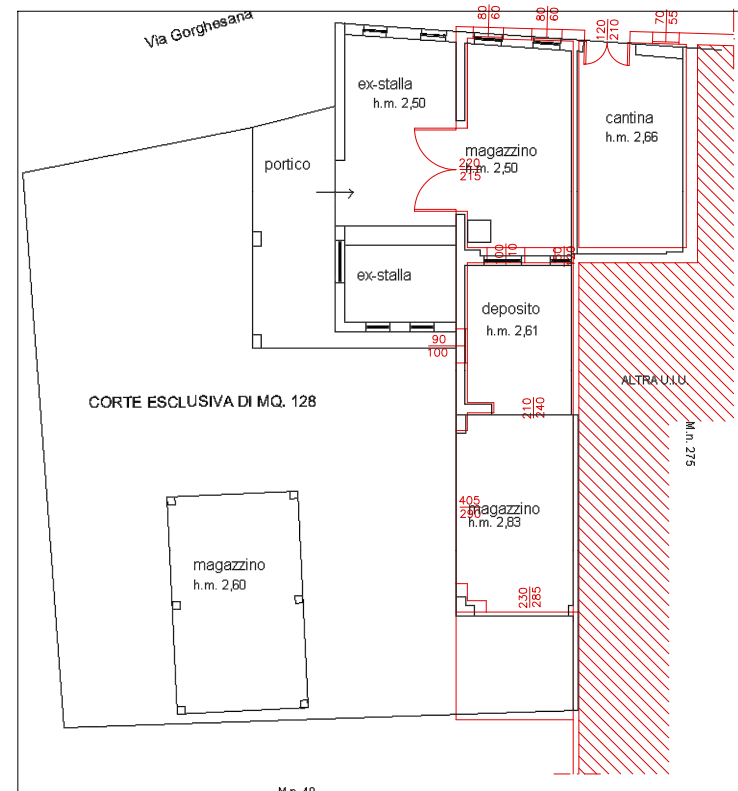

- pianta piano primo - scala 1:200 - m.n.742

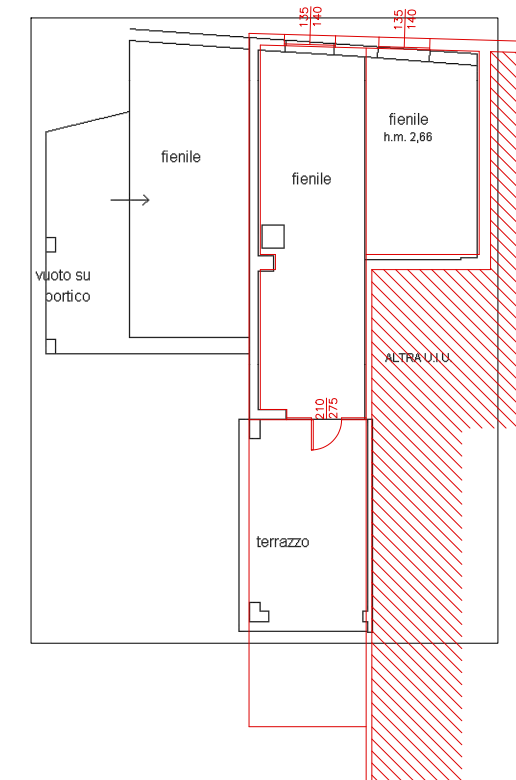

- stato rilevato -

 

ESECUZIONE IMMOBILIARE n. 244/2023

- LOTTO 2 - comparativa stato rilevato / estratti schede catastali -

TAVOLA 6 / 6

