

ARCH. MICHELE ZINGARELLI

TRIBUNALE DI FIRENZE
III SEZIONE CIVILE

ESECUZIONI IMMOBILIARI

G.E. GIOVANNA MAZZA

R.G. 169/23

**PLANIMETRIA CATASTALE
ELABORATO PLANIMETRICO**



**Agenzia del Territorio
CATASTO FABBRICATI
Ufficio Provinciale di
Firenze**

Dichiarazione protocollo n. FI0267407 del 02/12/2005

Planimetria di u.i.u. in Comune di Firenze

Via Luigi Federico Menabrea

civ. 8

Identificativi Catastali:

Sezione:

Foglio: 111

Particella: 521

Subalterno: 11

Compilata da:

Macri' Roberto

Iscritto all'albo:

Ingegneri



Prov. Firenze

N. 3820

Scheda n. 1

Scala 1:200

**PIANTA PIANO
TERRENO**
H=3.00

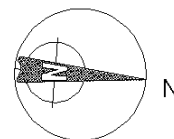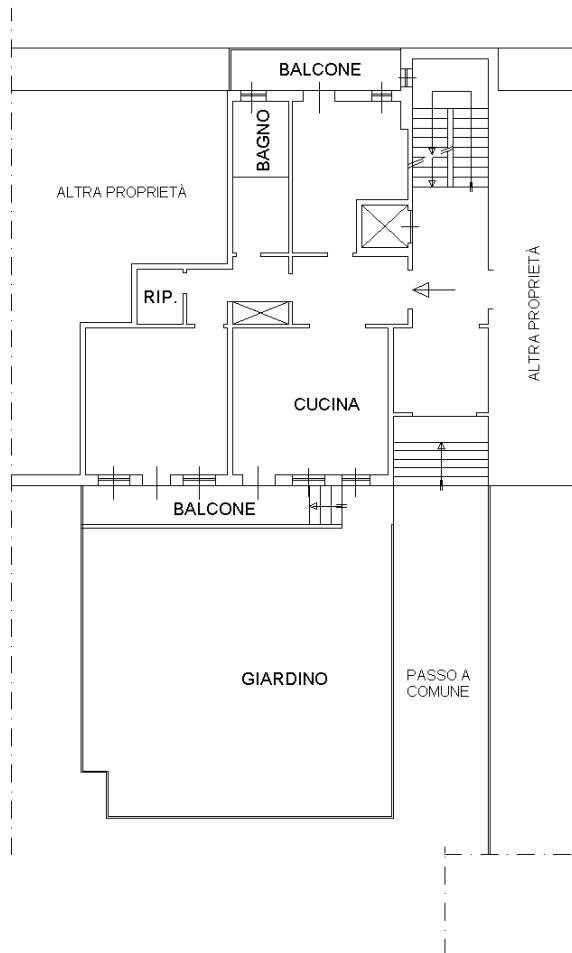

SCALA 1/200

Ultima planimetria in atti

Data: 28/09/2023 - n. T333114 - Richiedente: ZNGMHL72D12E506Z

Totale schede: 1 - Formato di acquisizione: A4(210x297) - Formato stampa richiesto: A4(210x297)

Catasto dei Fabbricati - Situazione al 28/09/2023 - Comune di FIRENZE(D612) - < Foglio 111 - Particella 521 - Subalterno 11 > - Uiu grafiata
Firmato D:\ZINGARRE\IUDICE\VENISSO\AAR08\BAPRECTS.P.A. NG CA 3 Serial#: 2b6c5c92637ad2126c0ebfe148e3816





Agenzia del Territorio
CATASTO FABBRICATI
Ufficio Provinciale di
Firenze

ELABORATO PLANIMETRICO	
Compilato da: Orlandi Stefano	
Iscritto all'albo: Geometri	
Prov. Firenze	N. 2768

Comune di Firenze		Protocollo n. FI0116175 del 10/06/2006	
Sezione:	Foglio: 111	Particella: 521	Tipo Mappale n. del
Dimostrazione grafica dei subalterni			Scala 1 : 200

E.P. parziale per il solo piano 2°

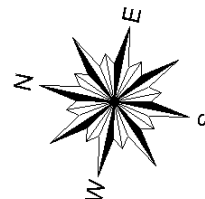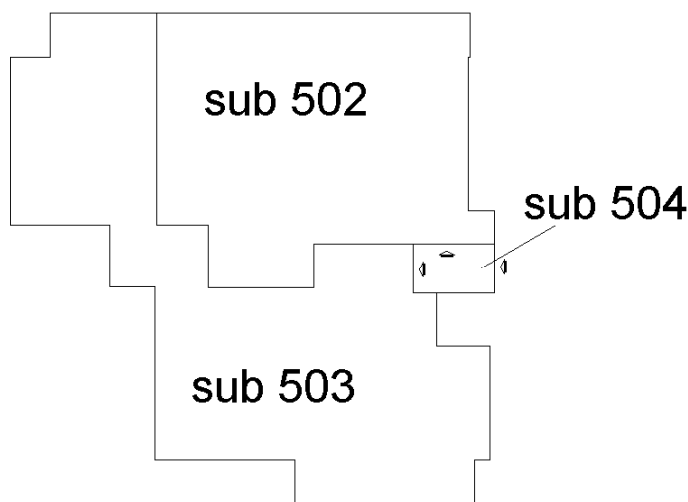

Ultima planimetria in atti



ACCERTAMENTO DELLA PROPRIETÀ IMMOBILIARE URBANA ELENCO DEI SUBALTERNI ASSEGNATI

Comune FIRENZE	Sezione	Foglio 111	Particella 521	Tipo mappale	del:
-------------------	---------	---------------	-------------------	--------------	------

Sub	UBICAZIONE via/piazza	n.civ	Piani	Scala	Int	DESCRIZIONE
1	via luigi federico menabrea	7	T			ABITAZIONE DI TIPO CIVILE
2	via luigi federico menabrea	7	T			ABITAZIONE DI TIPO CIVILE
3	via luigi federico menabrea	7	1			ABITAZIONE DI TIPO CIVILE
4	via luigi federico menabrea	7	1			ABITAZIONE DI TIPO CIVILE
5	via luigi federico menabrea	7	2			ABITAZIONE DI TIPO CIVILE
6						SOPPRESSO
7	via luigi federico menabrea	7	3			ABITAZIONE DI TIPO CIVILE
8	via luigi federico menabrea	7	3			ABITAZIONE DI TIPO CIVILE
9	via luigi federico menabrea	7	4			ABITAZIONE DI TIPO CIVILE
10	via luigi federico menabrea	7	4-5			ABITAZIONE DI TIPO CIVILE
11	via luigi federico menabrea	8	T			ABITAZIONE DI TIPO CIVILE
12	via luigi federico menabrea	8	T			ABITAZIONE DI TIPO CIVILE
13	via luigi federico menabrea	8	1			ABITAZIONE DI TIPO CIVILE
14	via luigi federico menabrea	8	1			ABITAZIONE DI TIPO CIVILE
15	via luigi federico menabrea	8	2			ABITAZIONE DI TIPO CIVILE
16	via luigi federico menabrea	8	2			ABITAZIONE DI TIPO CIVILE
17	via luigi federico menabrea	8	3			ABITAZIONE DI TIPO CIVILE
18	via luigi federico menabrea	8	3			ABITAZIONE DI TIPO CIVILE
20	VIA ROCCA TEDALDA	128	S1			LABORATORIO
500	via luigi federico menabrea	8	4			ABITAZIONE DI TIPO CIVILE
501	via luigi federico menabrea	8	4-5			ABITAZIONE DI TIPO CIVILE
502	via luigi federico menabrea	7	2			ABITAZIONE DI TIPO CIVILE
503	via luigi federico menabrea	7	2			ABITAZIONE DI TIPO CIVILE
504	via luigi federico menabrea	7	2			BENE COMUNE NON CENSIBILE AI SOLI SUB 502 E 503



Comune	Sezione	Foglio	Particella	Tipo mappale	del:
FIRENZE		111	526		

Sub	UBICAZIONE via/piazza	n.civ	Piani	Scala	Int	DESCRIZIONE
	via luigi federico menabrea	8	T			RESEDE SUB 11

Comune	Sezione	Foglio	Particella	Tipo mappale	del:
FIRENZE		111	527		

Sub	UBICAZIONE via/piazza	n.civ	Piani	Scala	Int	DESCRIZIONE
	via luigi federico menabrea	8	T			RESEDE SUB 12

Comune	Sezione	Foglio	Particella	Tipo mappale	del:
FIRENZE		111	528		

Sub	UBICAZIONE via/piazza	n.civ	Piani	Scala	Int	DESCRIZIONE
	VIA ROCCA TEDALDA					RESEDE SUB 20

Visura telematica

