

**Agenzia del Territorio  
CATASTO FABBRICATI  
Ufficio Provinciale di  
Biella**

Dichiarazione protocollo n. 000032424 del 20/03/2003

Planimetria di u.i.u. in Comune di Sala Biellese

Via Per Andrate

civ. 4

Identificativi Catastali:

Sezione:

Foglio: 500

Particella: 206

Subalterno: 5

Compilata da:

Doleatti Chiara

Iscritto all'albo:  
Geometri

Prov. Biella

N. 618


Scheda n. 1

Scala 1:200

SCHEDA N° 1 DI N° 1

PIANTA PIANO TERRENO

H. 210 ÷ 340

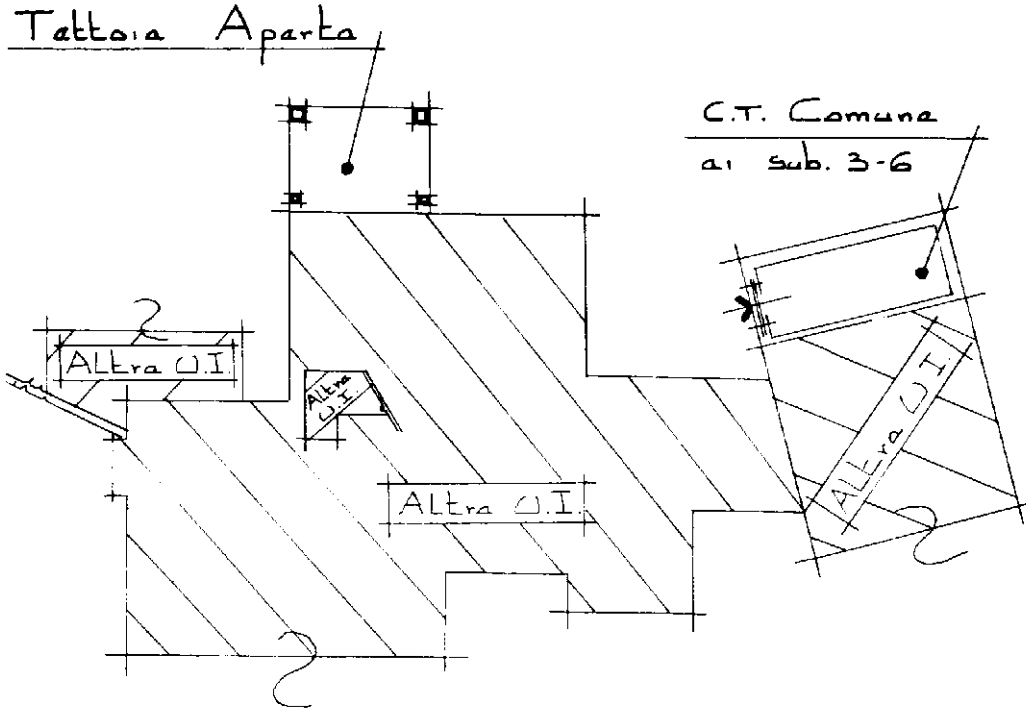

Cortile/Giardino Comune a tutti i  
subalterni del mapp. 206

RIFERIMENTI N.C.T.:

Foglio 7      Mapp 206

Ultima planimetria in atti