
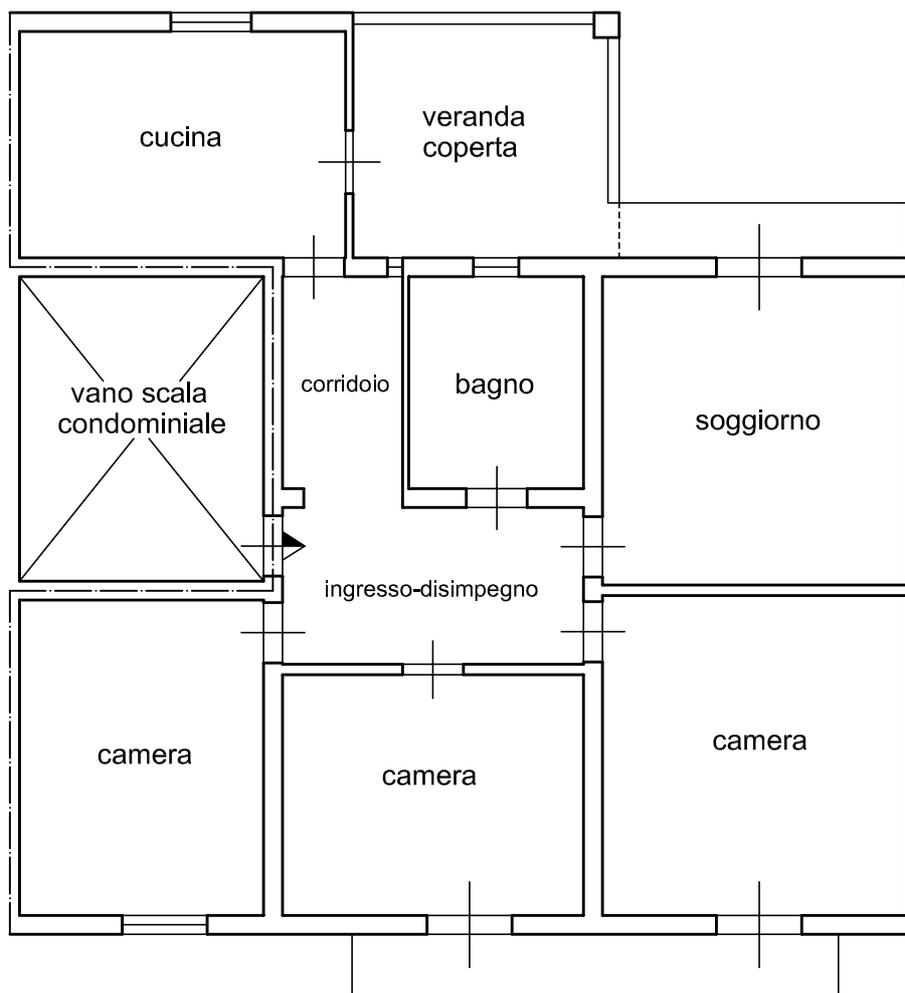


PIANTA PIANO PRIMO

Erice foglio 212 - particella 462 - subalterno 2

disegno scala 1:100

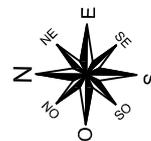

via Catania