


**Agenzia delle Entrate
CATASTO FABBRICATI
Ufficio Provinciale di
Lecce**

| | |
|--|---|
| Dichiarazione protocollo n. LE0223832 del 25/11/2015 | |
| Planimetria di u.i.u. in Comune di Lecce | |
| Piazza Giuseppe Mazzini civ. 7 | |
| Identificativi Catastali: | Compilata da: Fiorentino Paolo |
| Sezione: | Iscritto all'albo: Geometri |
| Foglio: 228 | Prov. Lecce N. 02940 |
| Particella: 317 | |
| Subalterno: 62 | |

Scheda n. 1 Scala 1:200

PIANTA PIANO PRIMO
H = m.3,15

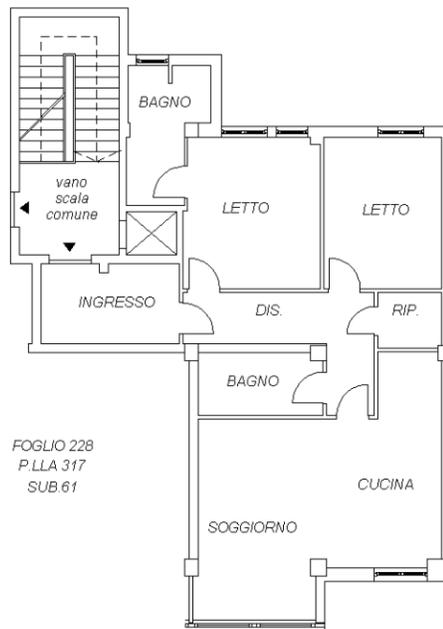

FOGLIO 228
P.LLA 317
SUB 61

FOGLIO 228
P.LLA 343

PIAZZA MAZZINI

