

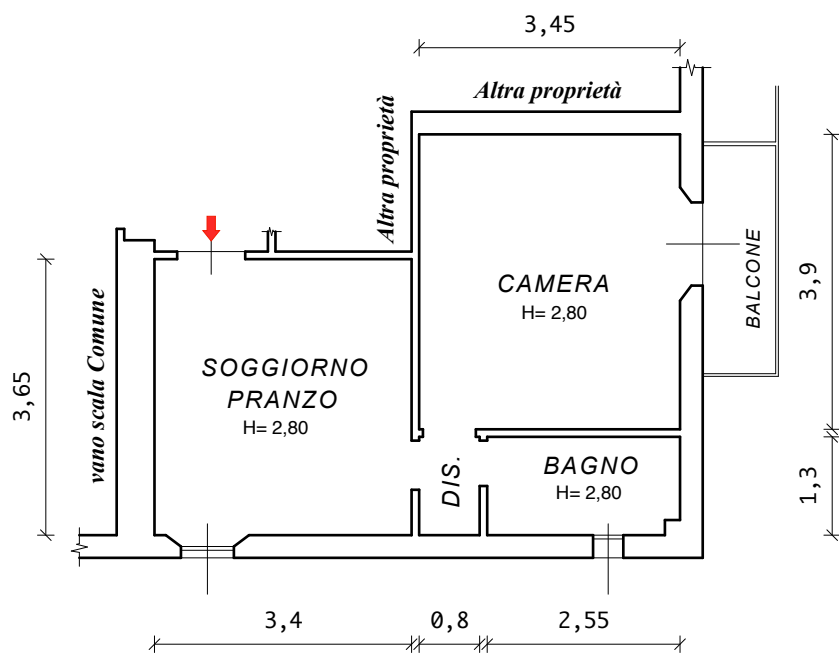


STATO RILEVATO

PIANTA PIANO TERZO

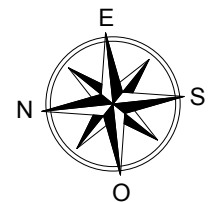

PIANTA PIANO INTERRATO

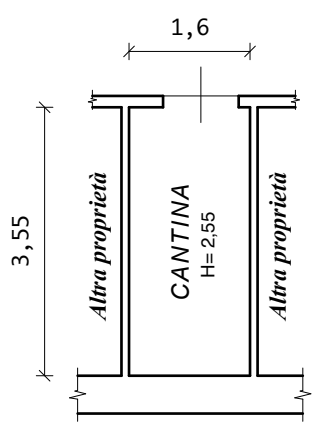

SCALA 1:100