

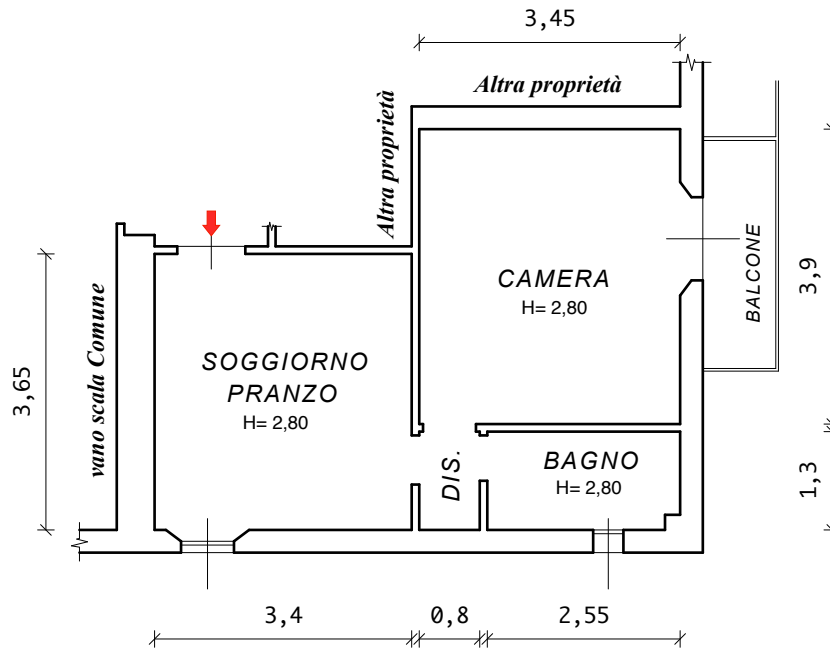


# STATO RILEVATO

## PIANTA PIANO TERZO

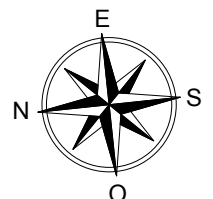

## PIANTA PIANO INTERRATO

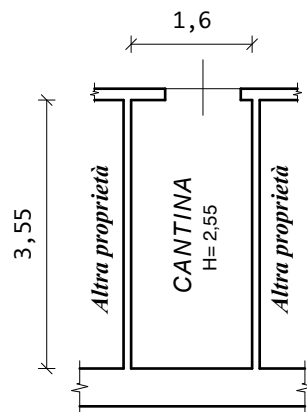

SCALA 1:100