

Ricevuta di Avvenuta Denuncia di Variazione

Catasto Fabbricati Protocollo n.: MI0232014 Codice di Riscontro: 000084844 Operatore: GLBFRZ	Comune di SOVICO (Codice: C1RM) Ditta n.: 1 di 1 Unità a destinazione ordinaria n.: - Unità in variazione n.: - Tipo Mappale n.: - Unità a dest.speciale e particolare n.: - Unità in costituzione n.: 2 Beni Comuni non Censibili n: 2 Unità in soppressione n.: 1 Motivo della variazione: DIVISIONE
---	---

UNITA' IMMOBILIARI

Identificativo catastale										Dati di classamento proposti			
Prog.	Op.	Sez.UR.	Foglio	Numero	Sub.	Ubicazione	ZC	Cat.	Cl.	Cons.	Sup.Cat.	Rendita	Rur
1	S		5	259	1								
2	C		5	259	701	VIA FIUME n. 8, p. T						0,00	
3	C		5	259	702	VIA FIUME n. 8, p. T						0,00	

COPIA CONFORME ALL'ORIGINALE
INVIATA MEDIANTE SUPPORTO INFORMATICO
 In data 05/08/2021
 Protocollo n. MI0232014
 Tecnico
 GEOM. MAURIZIO CERINA



ELABORATO PLANIMETRICO

Compilato da:
Cerana Maurizio
Iscritto all'albo:
Geometri
Prov. Monza E Brianza N. 665


**Agenzia delle Entrate
CATASTO FABBRICATI
Ufficio Provinciale di
Milano**

Comune di Sovico
Sezione: Foglio: 5 Particella: 259

Protocollo n. del
Tipo Mappale n. del


Dimostrazione grafica dei subalterni

Scala 1 : 500

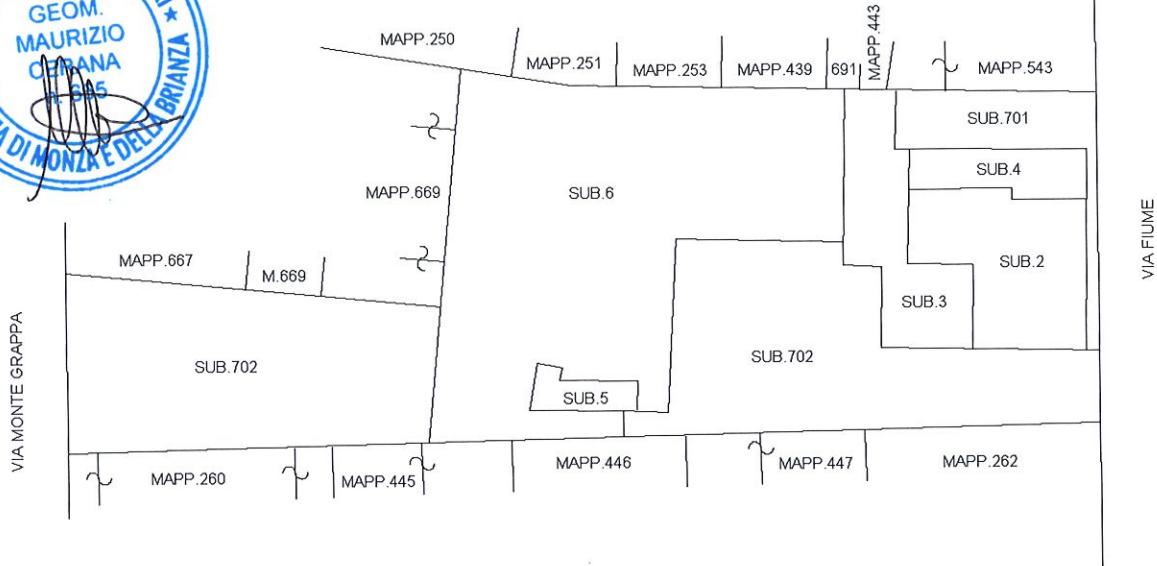


PIANTA PIANO TERRA

**COPIA CONFORME ALL'ORIGINALE
INVIATA MEDIANTE SUPPORTO INFORMATICO**
In data 05/03/2021
Protocollo n. MI/023/2014
Tecnico GEOM. MAURIZIO CERANA

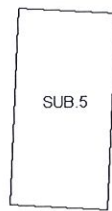

PIANTA PIANO PRIMO

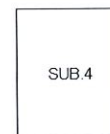

PIANTA PIANO PRIMO (sottostrada)

