

**Visura planimetrica****Situazione degli atti informatizzati al 06-05-2024****Identificativi attuali della unità immobiliare**

C.C.669, P. ed. 4537, Sub. 88, PM 88

Prot. C00074.001.1999 Data pres. 13/10/1999

Formato

Scheda (1) A3 (297 x 420)

Fatt. scala

Scheda (1) 1:1

Totale Schede : 1

Operatore: VRLSFN_C



REGIONE AUTONOMA TRENINO-ALTO ADIGE / AUTONOME REGION TRENINO-SÜDTIROL
(D.P.R. 31 luglio 1978, n. 569) / (Dekret des Präsidenten der Republik vom 31. Juli 1978, Nr. 569)

NUOVO CATASTO EDILIZIO URBANO / NEUER STÄDTISCHER GEBÄUDEKATASTER
(R. Decreto Legge 13 aprile 1939, n. 652) / (Kgl. Gesetzdekret vom 13. April 1939, Nr. 652)

Planimetria (*) dell'immobile situato nel Comune di
Grundriss (*) der Liegenschaft in der Gemeinde
allegata alla dichiarazione presentata all'Ufficio catasto di
welchem beim Katasteramt
C.C. **Gries** F.M. **21** P.Ed. **4537**
KG. M.Bl. Bp.

Bolzano

Bolzano

Via **Piazza Mazzini** N.
Strasse Nr.

Ufficio tavolare di **Bolzano**

Grundbuchsam die eingereichte Anmeldung beigelegt ist.

Sub. **88** P.T. P.M. **—**
Baueinh. Nr. E.Z. Mat. Ant.

Rilievo (*) in conformità allo stato reale
Erhebung (*) in Übereinstimmung mit dem tatsächlichen Zustand

Compilato dal **Dott. Ing. Domenico FRANGIPANE**
Verfaßt von (Titolo, Nome e Cognome del Tecnico / Titel, Vor- und Zuname des Technikers)
Iscritto all'Albo **degli Ingegneri** della Prov. di **Bolzano**
Eingetragen im Berufsalbum der Provinz
Data **20.07.1999** Timbro e firma
Datum Stempel und Unterschrift


**SPAZIO RISERVATO ALL'UFFICIO CATASTO
DEM KATASTERAMT VORBEHALTEN**

Subalterni controllati in data
Baueinheitennummern überprüft am


Il Tecnico Catastale

Der Katastertechniker

Mod. 97 n. **C00074/99** P.C. imp. Cat. Cl.
Formbl. 97 Nr. Urspr. Kat. Einl. Kategorie Kl.

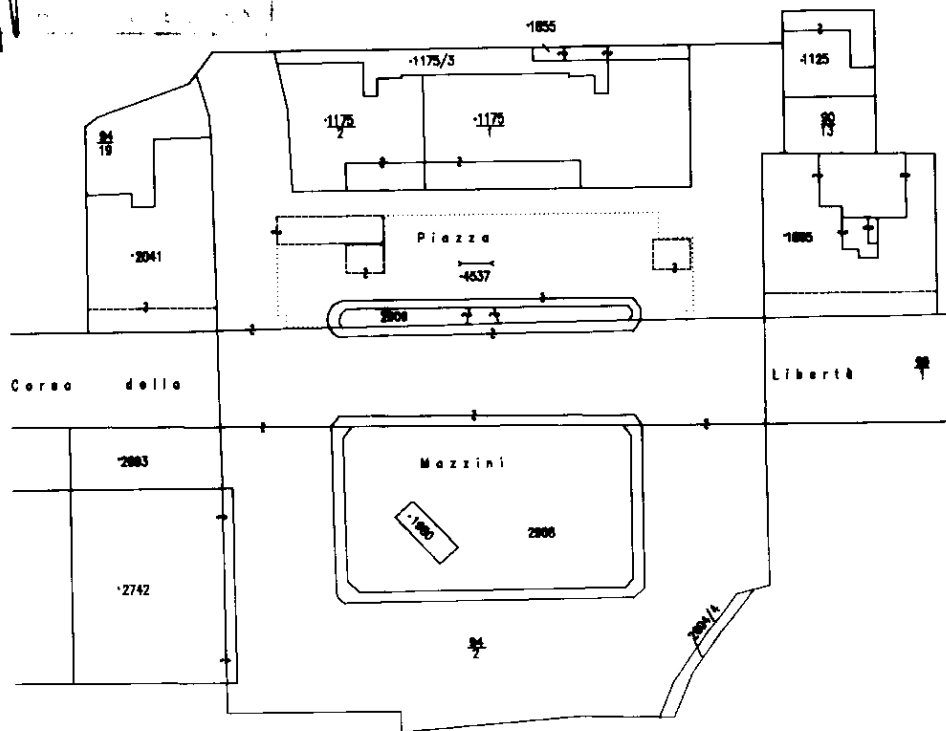

ESTRATTO DI MAPPA 1:1440

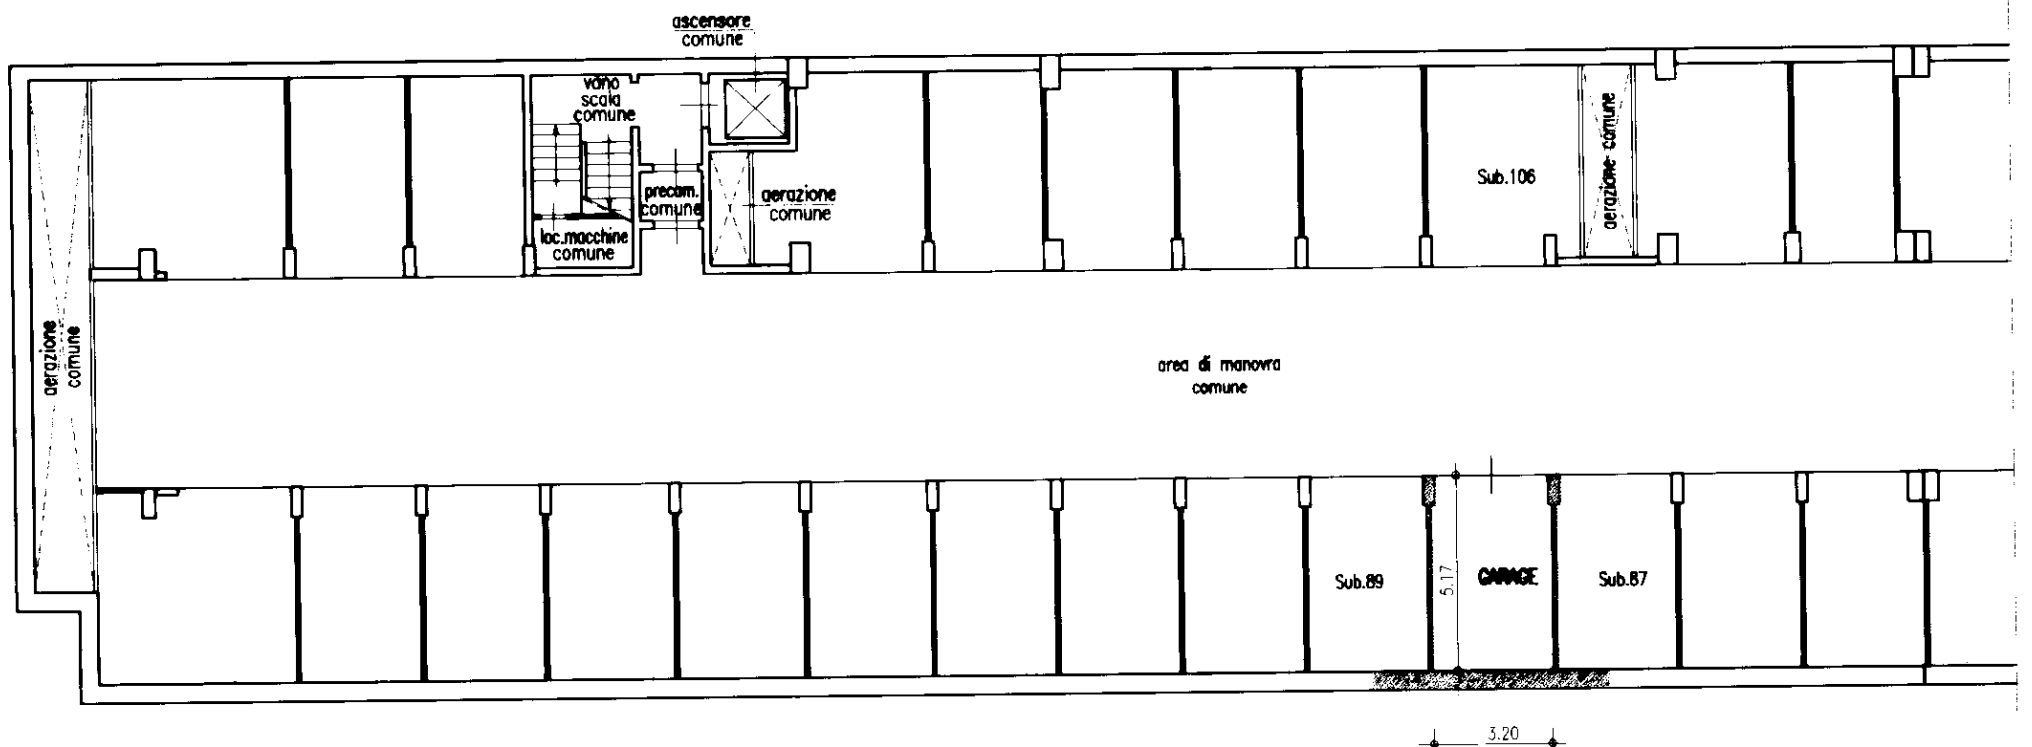

PIANO TERZO INTERRATO 1:200

H. 2.40 **H=240**

(*) Indicare le principali misure esterne - Die wichtigsten Außenmaße anführen

Orientamento
Orientierung



SCALA
Maßstab **1:200**