


**Agenzia del Territorio
CATASTO FABBRICATI
Ufficio Provinciale di
Pordenone**


Dichiarazione protocollo n. PN0234763 del 10/09/2007	
Planimetria di u.i.u. in Comune di Pordenone	
Via Prasecco	civ. 56/C
Identificativi Catastali:	Compilata da: Girardi Luigi
Sezione:	Iscritto all'albo: Architetti
Foglio: 29	Prov. Pordenone
Particella: 586	N. 68
Subalterno: 2	

Scheda n. 1 Scala 1:200

PIANTA PIANO PRIMO
h. = 3.20

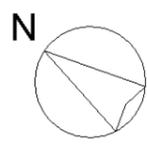

ALTRE UNITA' IMMOBILIARI

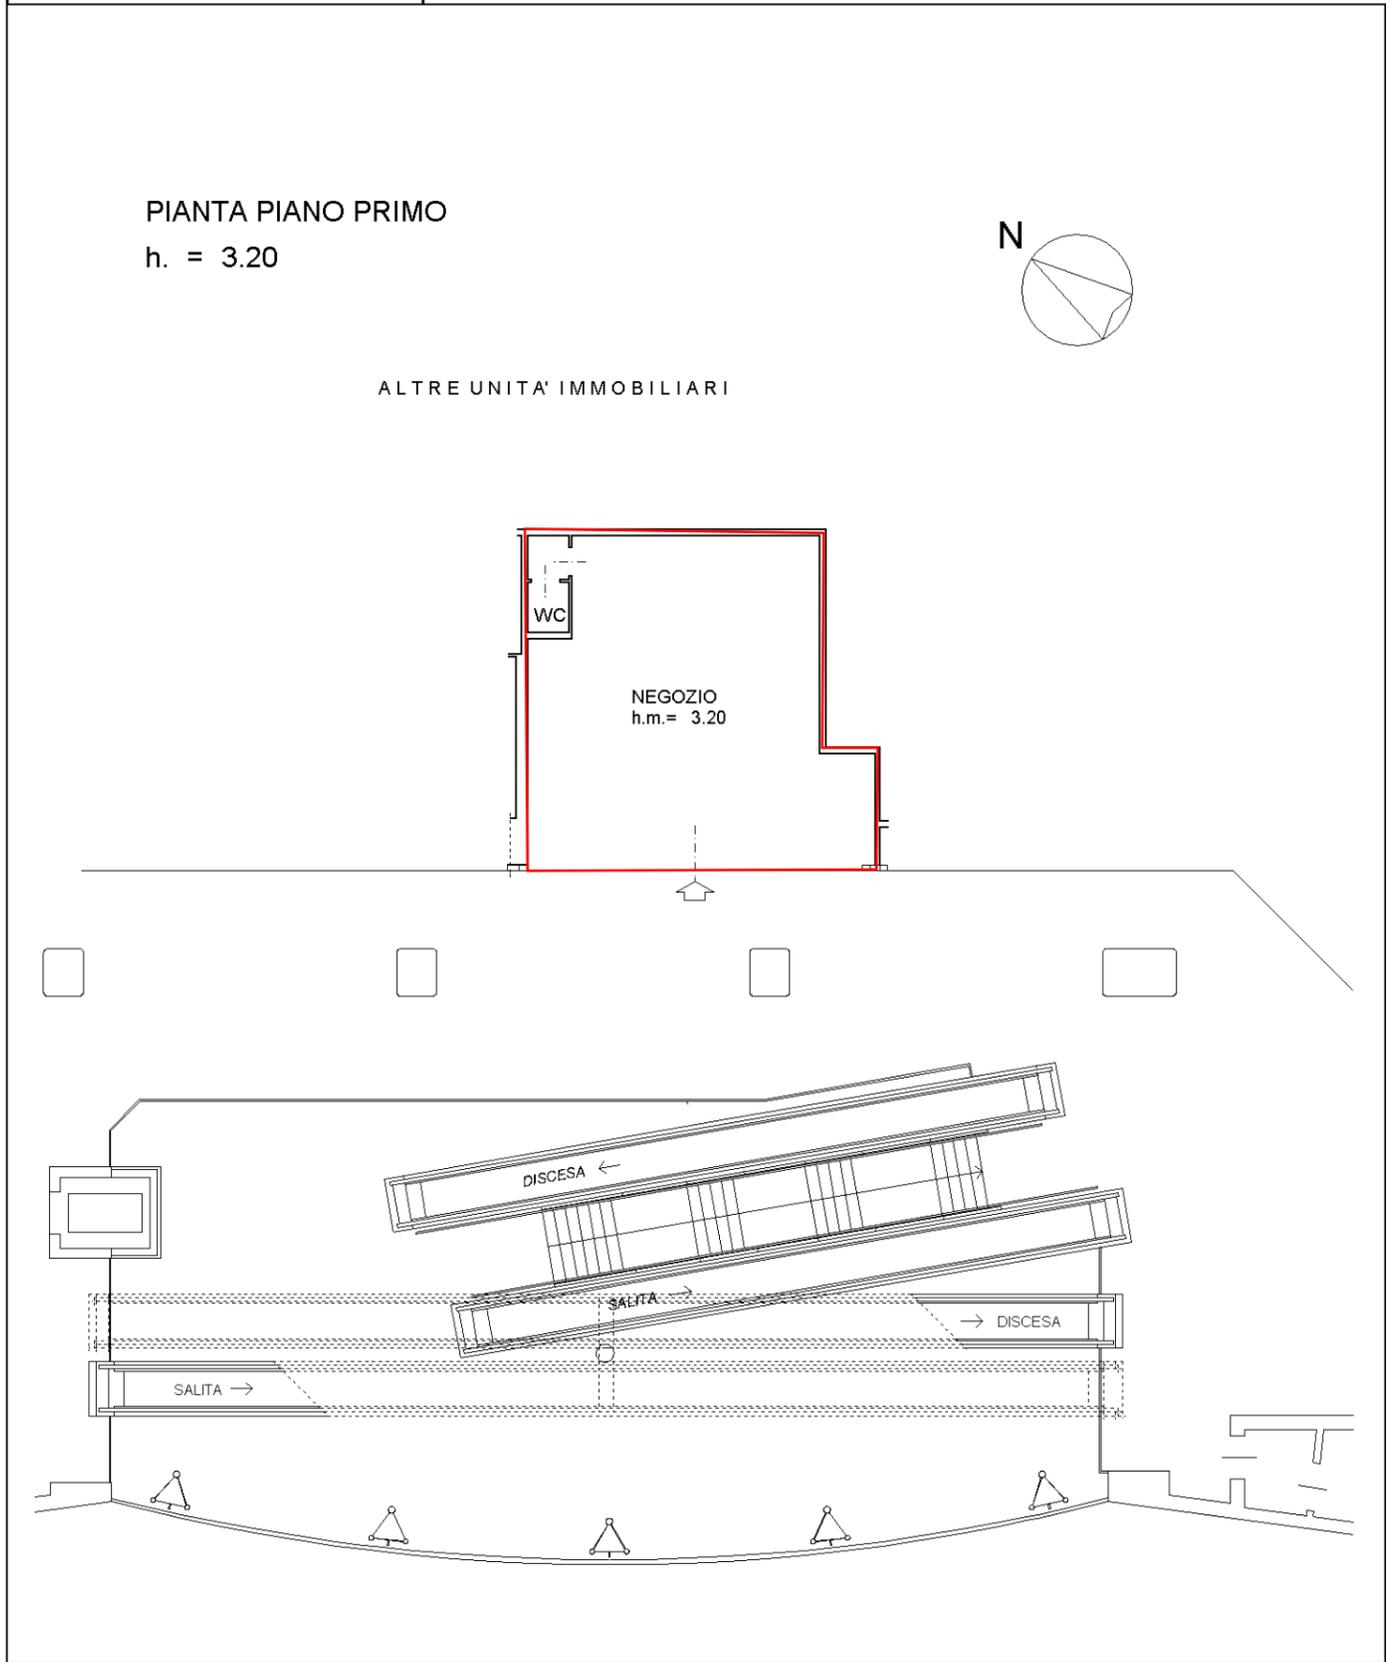

10m

Catasto dei Fabbricati - Situazione al 24/01/2023 - Comune di PORDENONE(G888) - < Foglio 29 - Particella 586 - Subalterno 2 >
VIA PRASECCO n. 56/C Interno 2 Piano 1