

Agenzia delle Entrate
CATASTO FABBRICATI
Ufficio provinciale di
Pordenone

Dichiarazione protocollo n. PN0151122 del 13/12/2013

Planimetria di u.i.u. in Comune di Pordenone

Via Prasecco

civ. 56

Identificativi Catastali:

Sezione:

Foglio: 29

Particella: 586

Subalterno: 21

Compilata da:

Fabbro Massimo

Iscritto all'albo:


Geometri

Prov. Pordenone

N. 01120

n. 1

Scala 1: 200

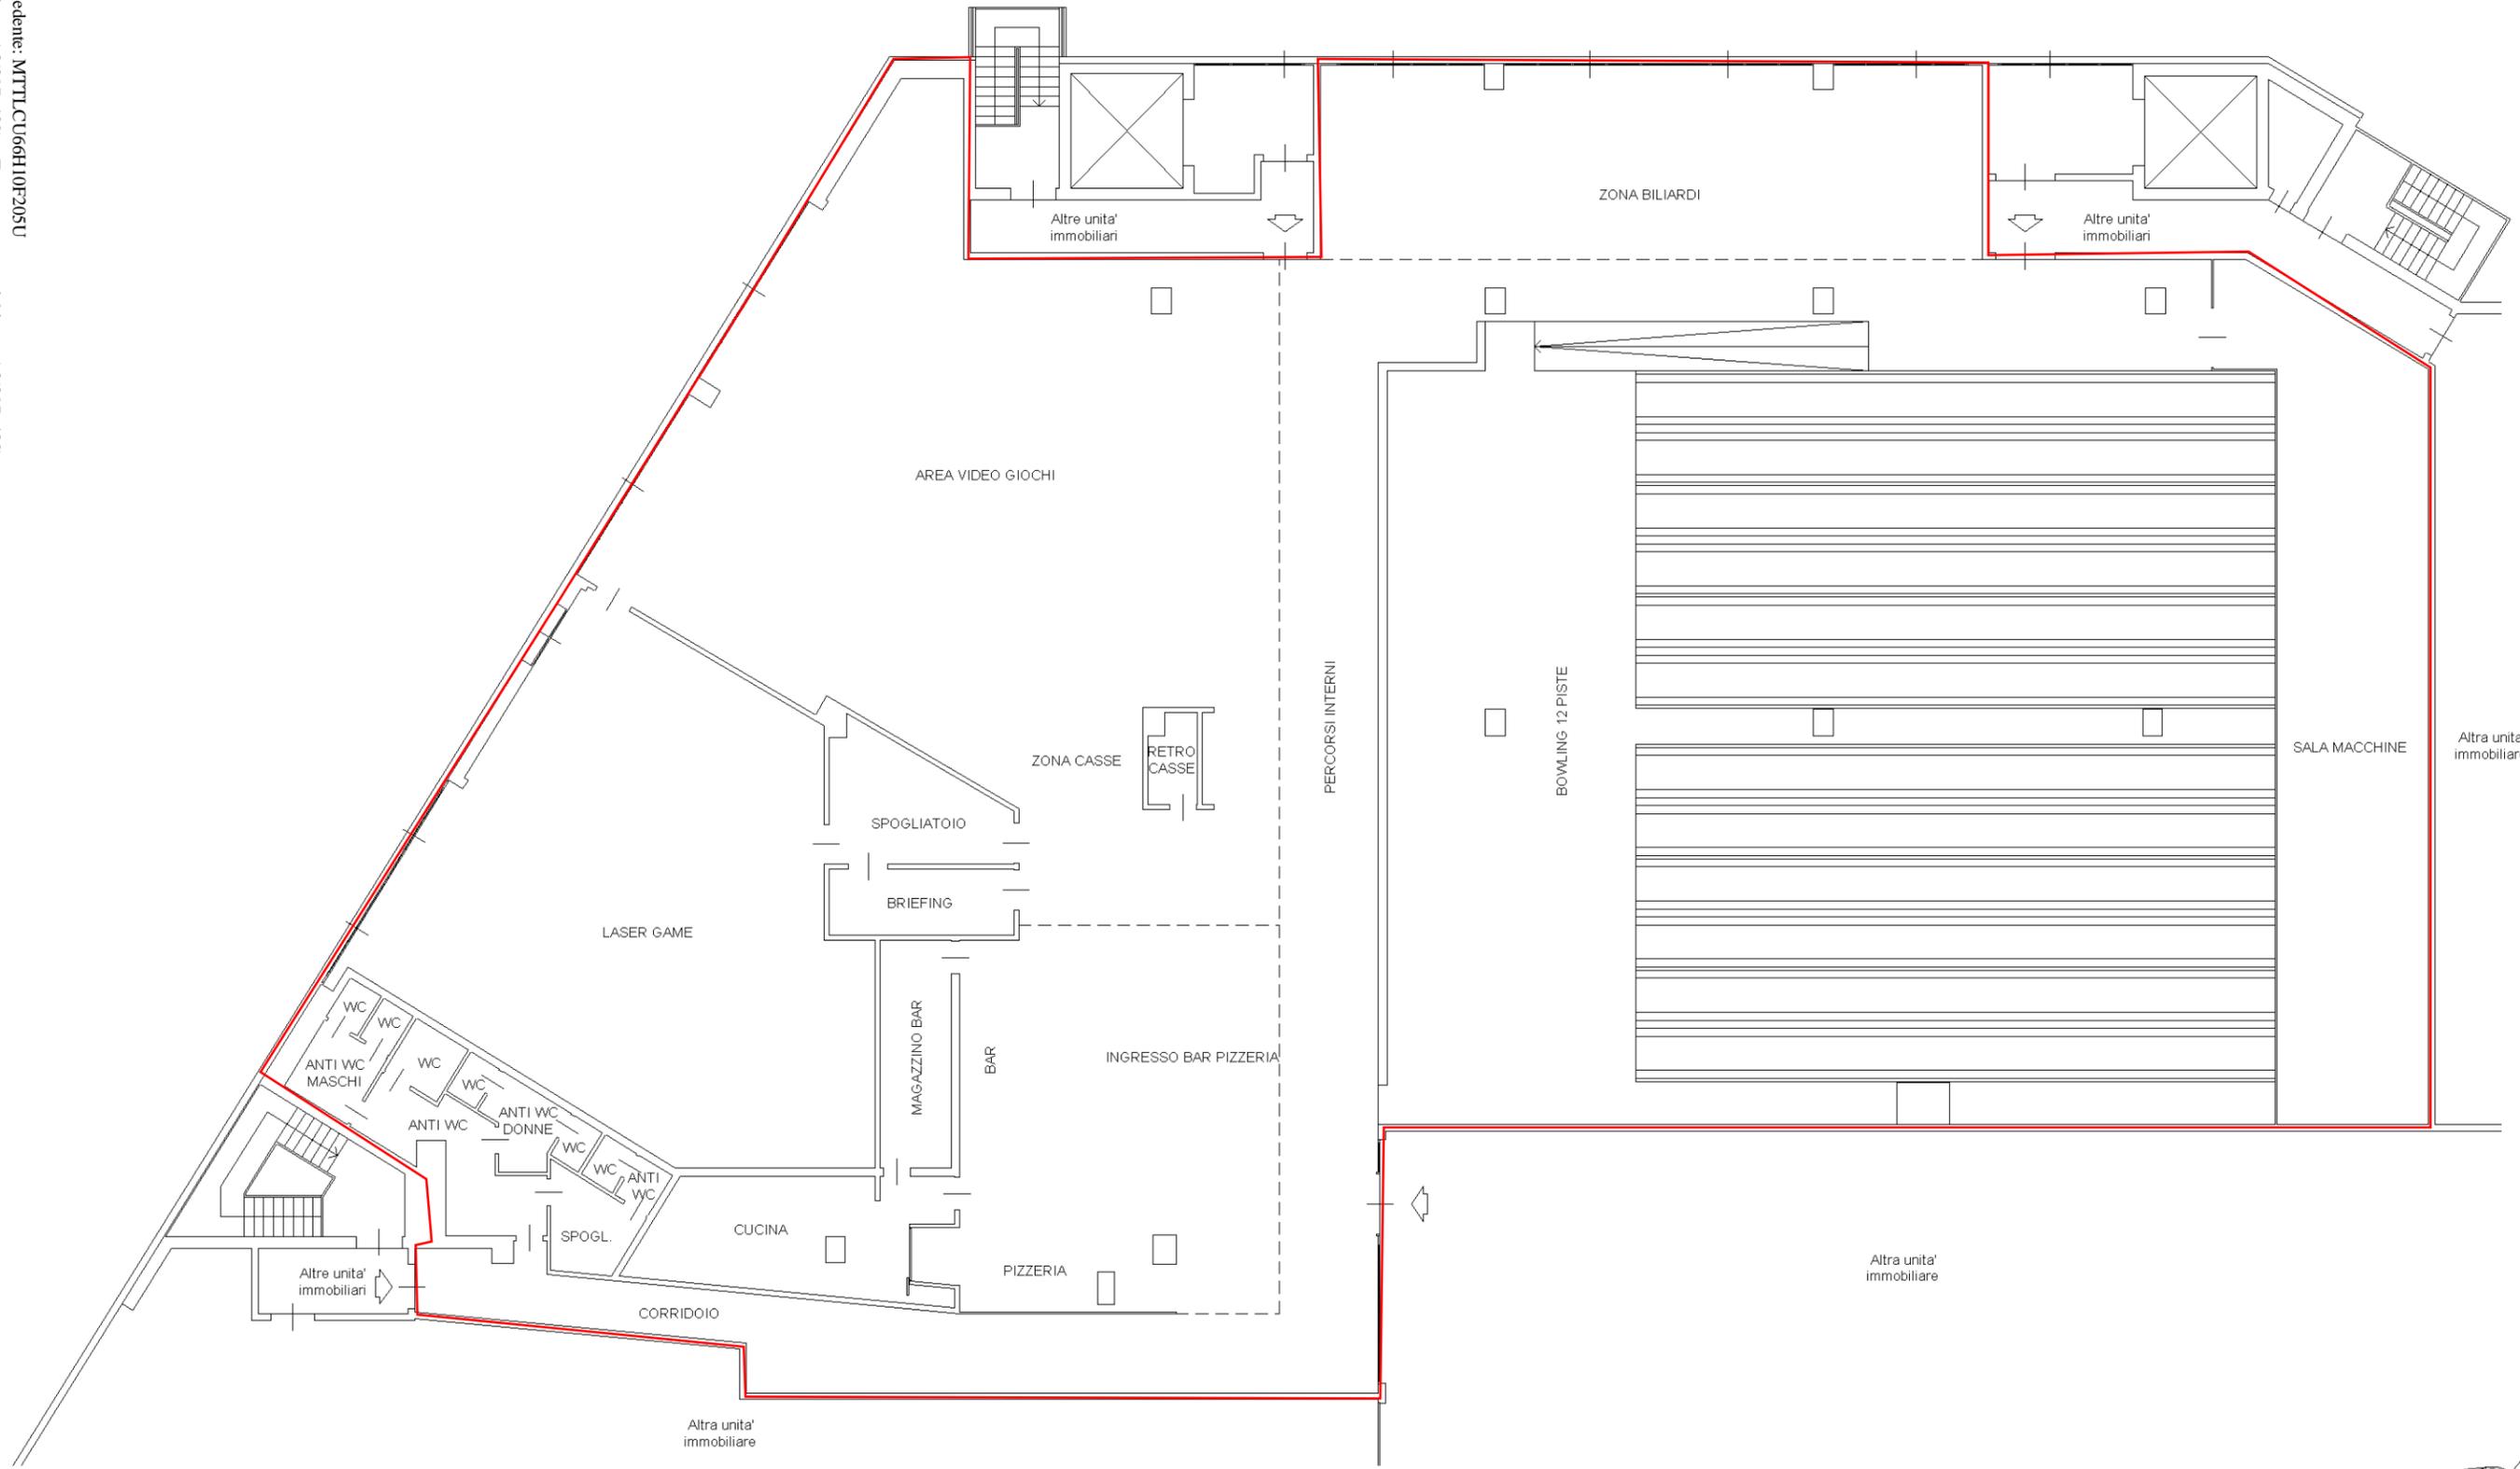

10 m

PIANTA PIANO SECONDO

H = 3.20 m



Data: 24/01/2023 - n. T377425 - Richiedente: MTTLCU66H10F205U
Totale schede: 1 - Formato di acquisizione: A3(297x420) - Formato stampa richiesto: A3(297x420)
Ultima planimetria di: 01/01/2023

Data: 24/01/2023 - n. T377425 - Richiedente: MTTLCU66H10F205U