

Agenzia delle Entrate  
**CATASTO FABBRICATI**  
Ufficio provinciale di  
Pordenone

Dichiarazione protocollo n. PN0053327 del 14/06/2016

Planimetria di u.i.u. in Comune di Pordenone

Via Prasecco

civ. 56/C

Identificativi Catastali:

Sezione:

Foglio: 29

Particella: 586

Subalterno: 1

Compilata da:  
Fabbro Massimo

Iscritto all'albo:  
Geometri



Prov. Pordenone

N. 1120

n. 1

Scala 1: 500

PIANTA PIANO PRIMO

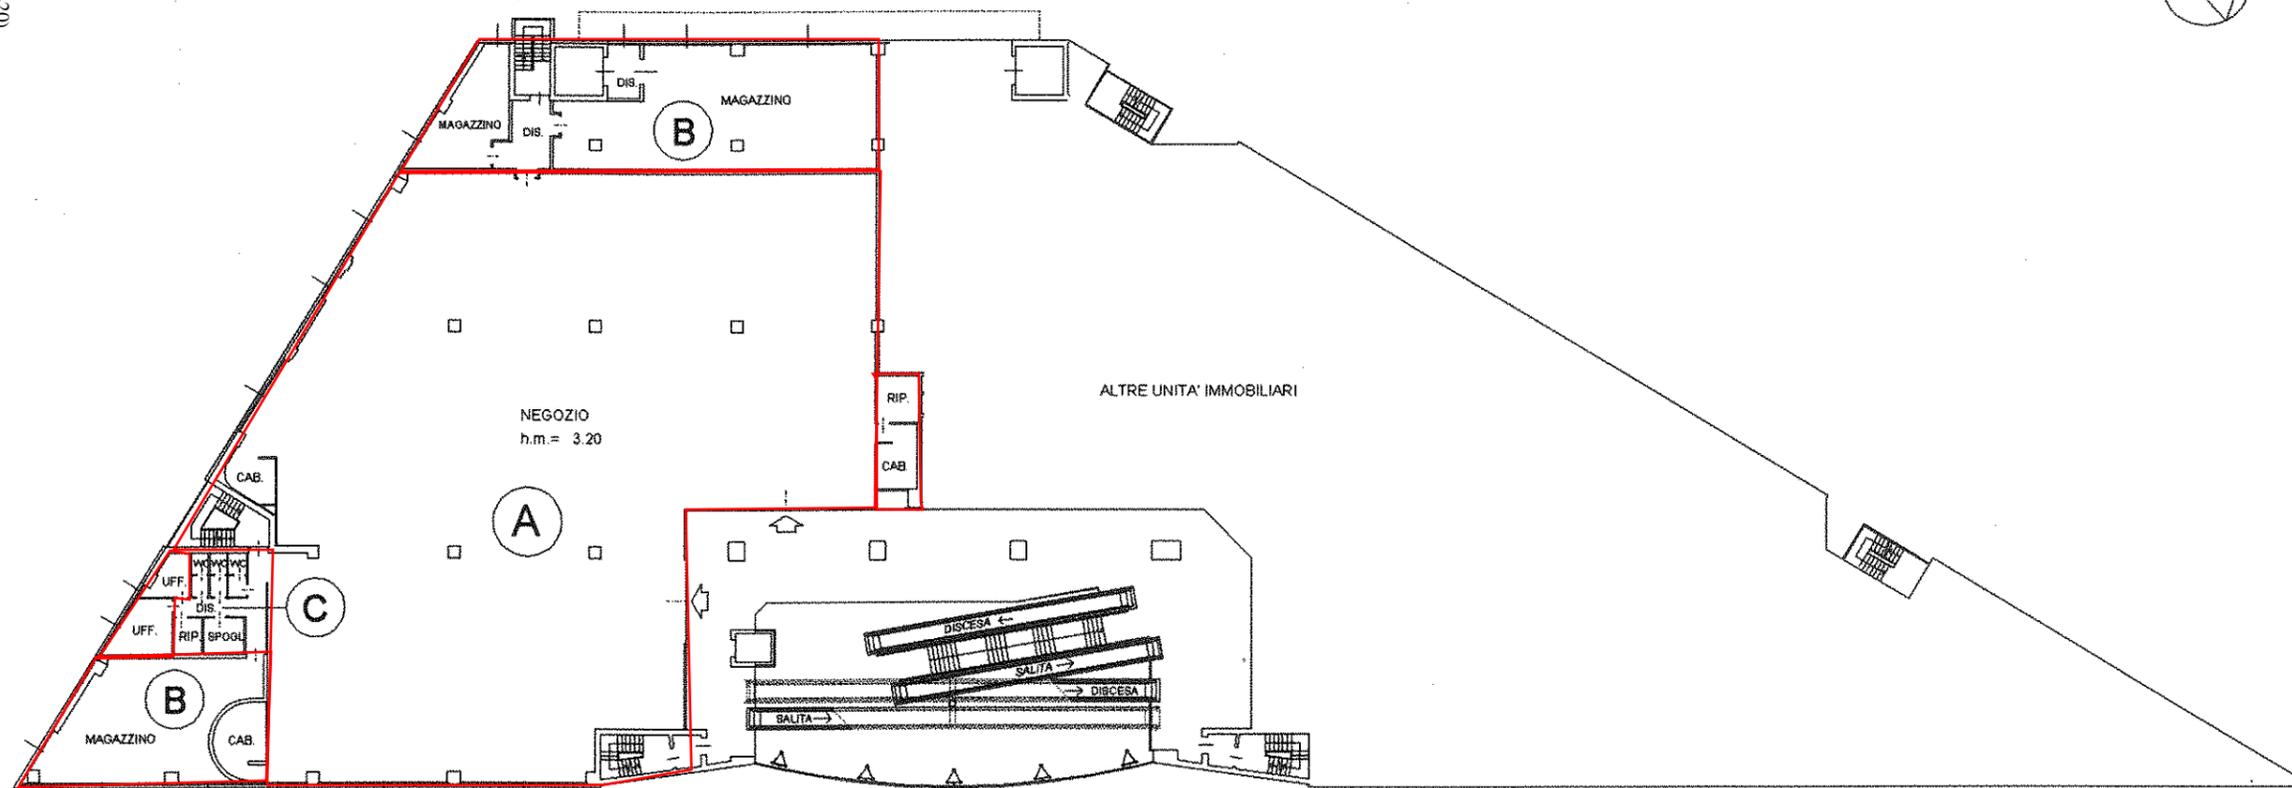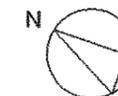

10 m

Data: 24/01/2023 - n. T377421 - Richiedente: MTTL CU66H10F205U  
Totale schede: 1 - Formato di acquisizione: A3(297x420) - Formato stampa richiesto: A3(297x420)  
Ultima planimetria di: 4/2023

Data: 24/01/2023 - n. T377421 - Richiedente: MTTL CU66H10F205U