

Agenzia del Territorio
CATASTO FABBRICATI
Ufficio provinciale di
Pordenone

Dichiarazione protocollo n. PN0009492 del 23/01/2013

Planimetria di u.i.u. in Comune di Pordenone

Via Prasecco

civ. 56/C

Identificativi Catastali:

Sezione:

Foglio: 29

Particella: 586

Subalterno: 11

Compilata da:
Fabbro Massimo

Iscritto all'albo:
Geometri


Prov. Pordenone

N. 01120

n. 1 Scala 1: 200

Data: 24/01/2023 - n. T377424 - Richiedente: MTTLCU66H10F205U
Totale schede: 1 - Formato di acquisizione: A3(297x420) - Formato stampa richiesto: A3(297x420)
Ultima planimetria di: 4/1

Data: 24/01/2023 - n. T377424 - Richiedente: MTTLCU66H10F205U

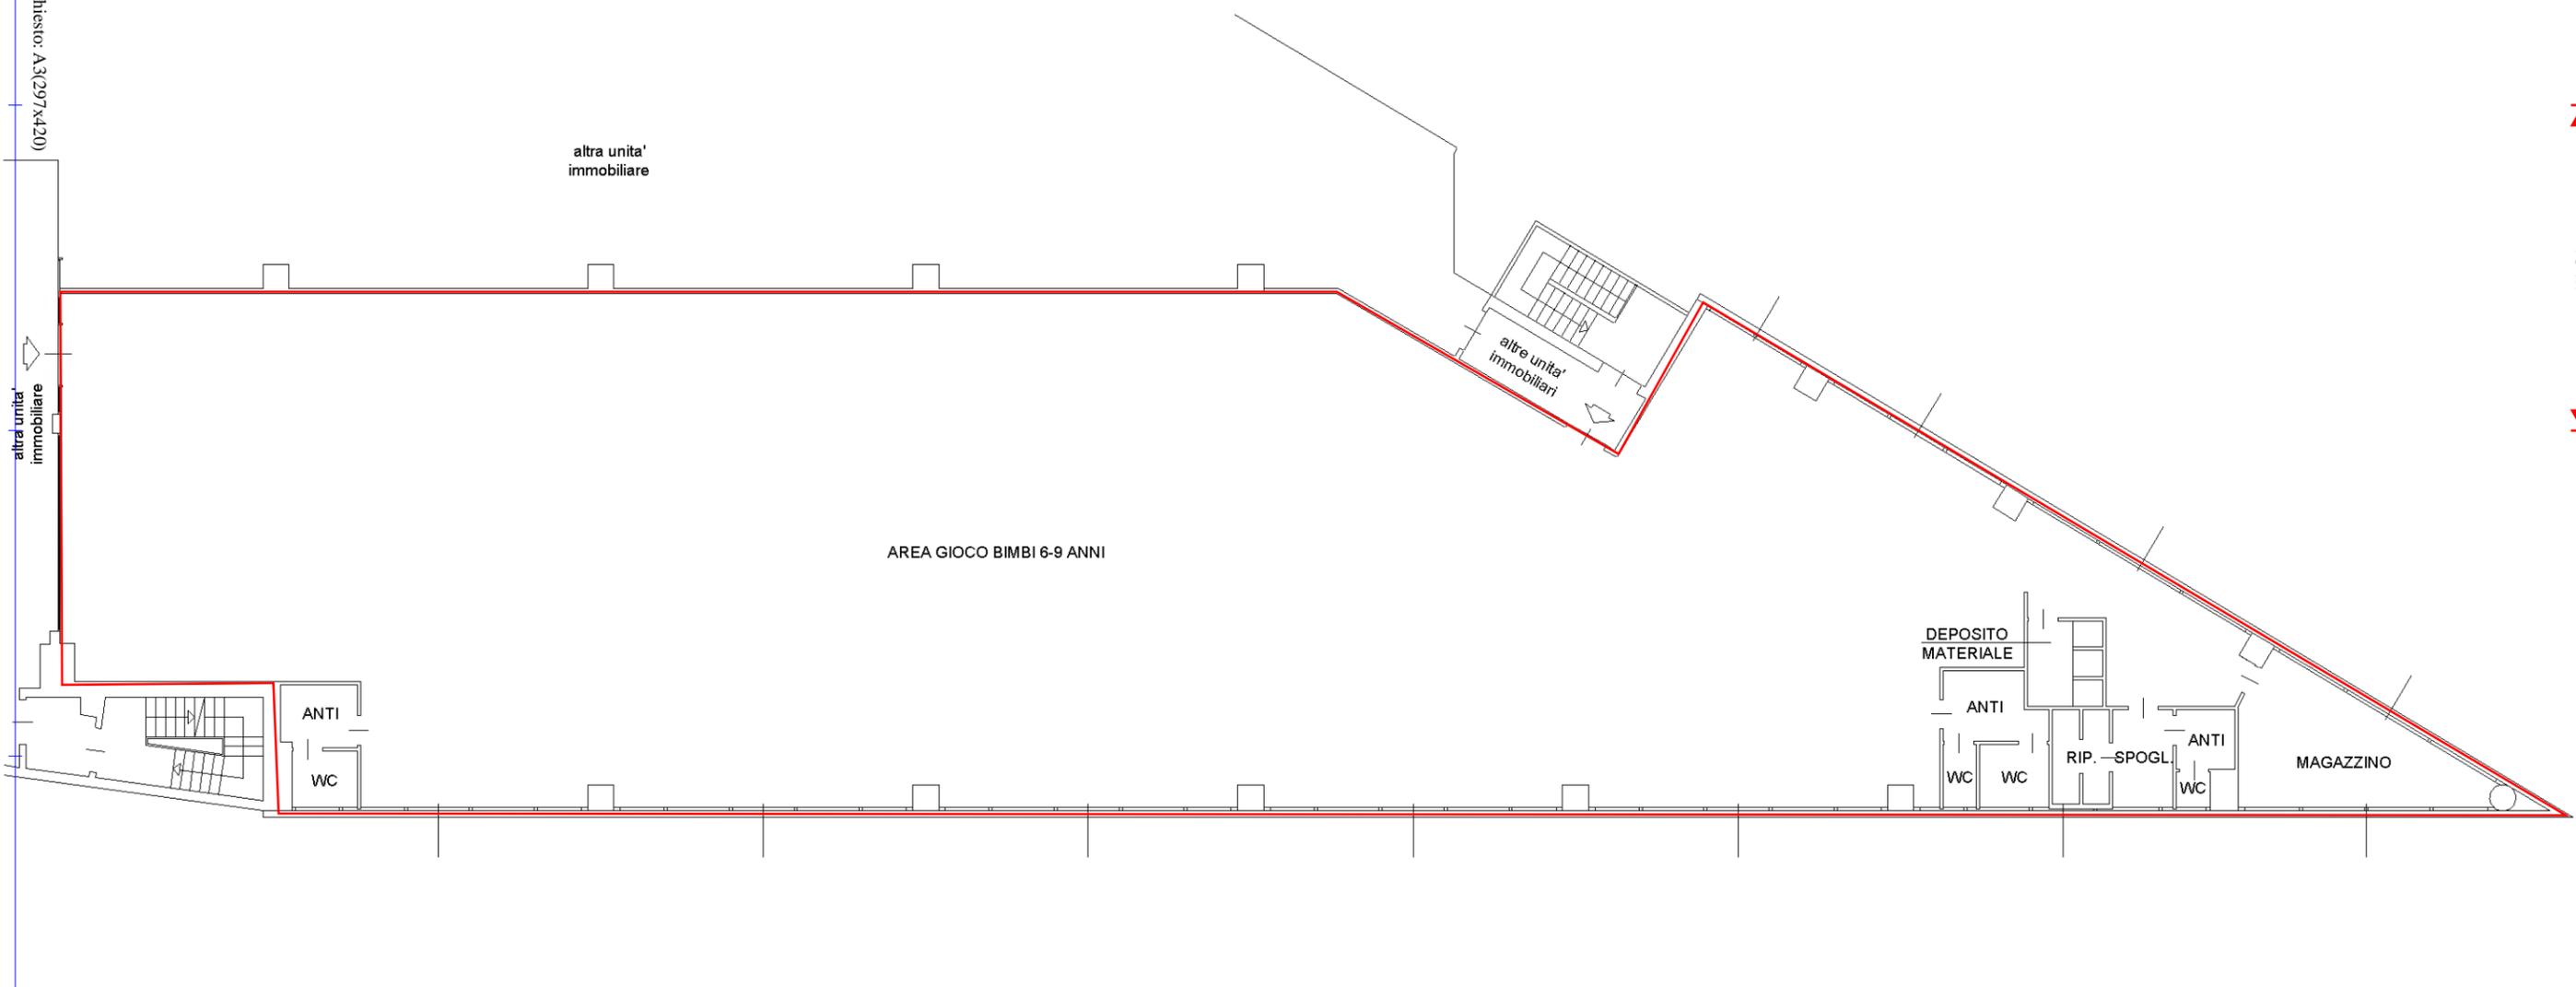

PIANTA PIANO SECONDO
H=3,20 mt

