

Procedimento R.G.E. n° 117/2022

TRIBUNALE DI ASCOLI PICENO
Cancelleria Esecuzioni Immobiliari

LOTTO 2
Allegato “D”

ELABORATI GRAFICI STATO ATTUALE.

DOCUMENTI

Planimetria d'insieme (scala 1:200)


Planimetrie stato attuale (scala 1:100)

PLANIMETRIA D'INSIEME

scala 1:200

Comune di Castignano Foglio n. 3, Particella 484

- LIMITE GIARDINO RECINTATO Superficie mq. 911,00 esclusa area di sedime fabbricati
- LIMITE PARTICELLA CATASTALE Superficie mq. 1775,00 esclusa area di sedime fabbricati

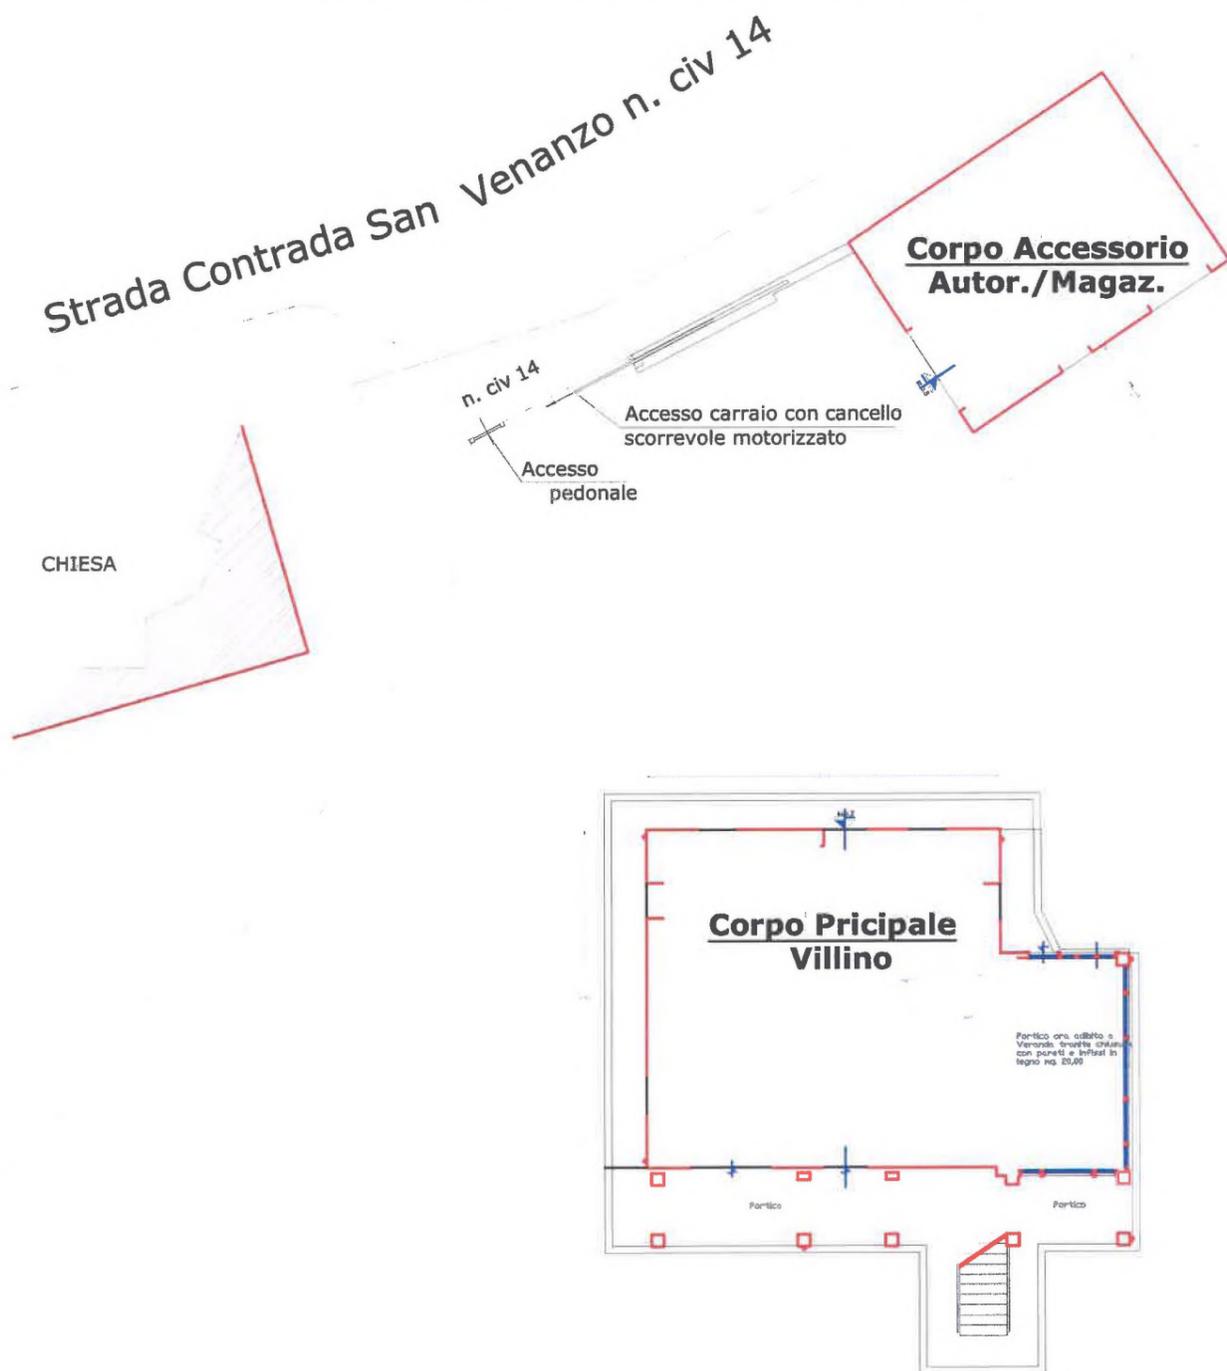

Corpo Accessorio

Autorimessa / Magazzino

PIANTA PIANO TERRA scala 1:100

Consistenza Attuale

Magazzino Foglio 3, P.Ila 484 Sub. 3

H variabile da max ml. 3,05 a min. 2,35

Sup. lorda mq. 55,85



GIARDINO RECINTATO Foglio 3, P.Ila 482 Superficie mq. 911,00

Corpo Principale Villino

PIANTA PIANO TERRA scala 1:100


Consistenza Attuale

Appartamento Foglio 3, P.Ila 484 Sub. 2

H=2,72, sup. lorda mq. 96,00

Veranda sup. lorda mq. 23,00

Portico sup. lorda mq. 29,50

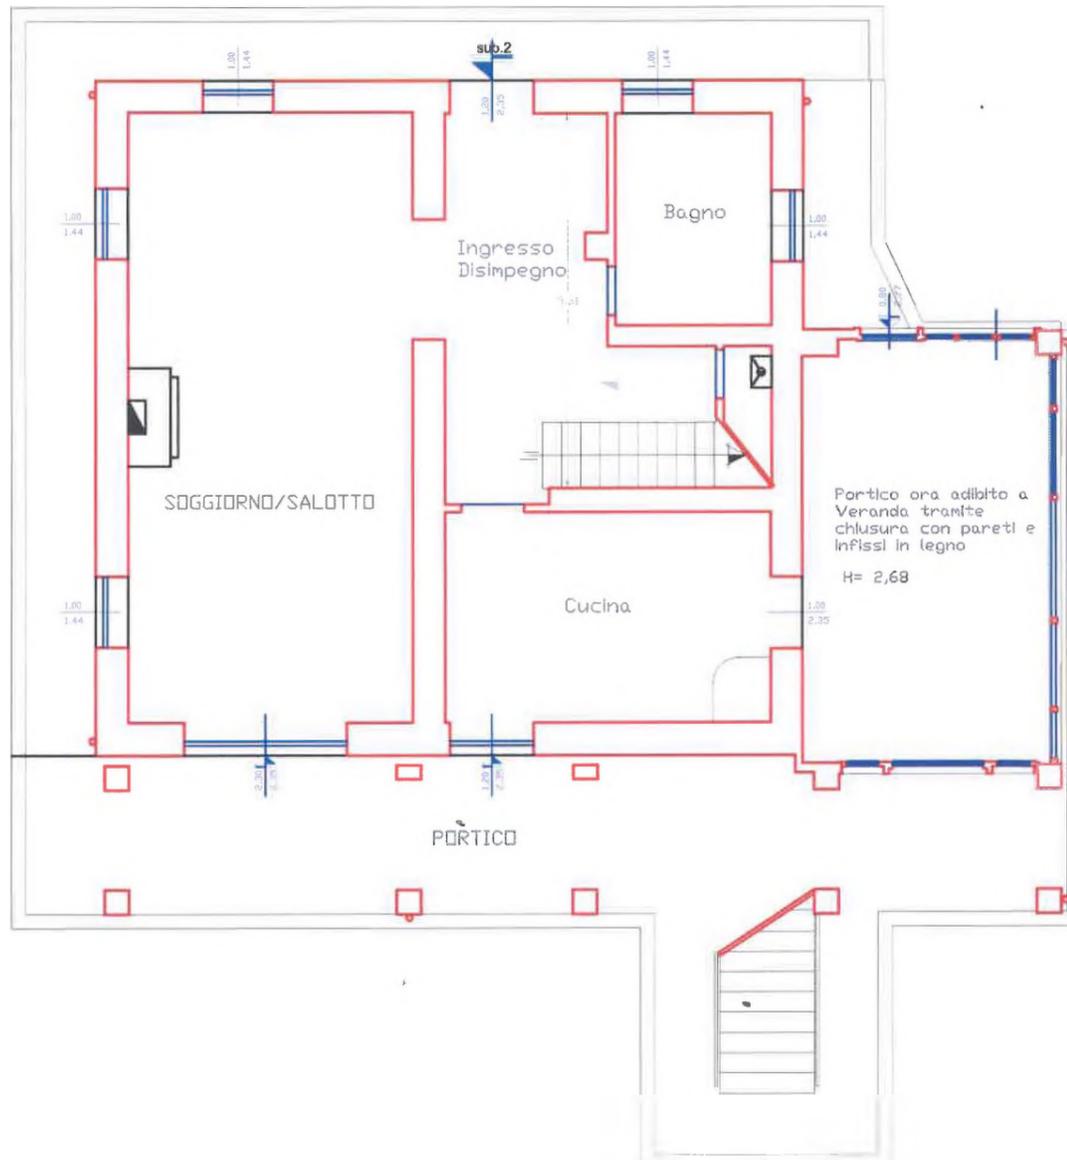

VILLINO

PIANTA PIANO PRIMO scala 1:100

Consistenza Attuale

Appartamento Foglio 3, P.Ila 484 Sub. 2

H=2,90, sup. lorda mq. 96,00

Terrazza, loggia e scala esterna sup. lorda mq. 25,50

