




Vista fotogrammetrica (scala 1:2000)



Vista Catastale (scala 1:2000)

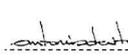

	Il Tecnico redattore 		Rilievo immobile sito a Lariano in Viale Manzoni, 2bis	Ubicazione	id: 2
			data redazione: 13/10/2023	Proprietà: [REDACTED]	

Studio tecnico arch. **antonio de vito** - via liceo n. 203/a - 72027 san pietro v.co (br) - email studio@tecnicoedevito@gmail.com - tel. 3337745477

ELABORATO PLANIMETRICO

Compilato da:
Caforio Cosimo
Iscritto all'albo:
Ingegneri
Prov. Brindisi N. 318

**Agenzia del Territorio
CATASTO FABBRICATI
Ufficio Provinciale di
Brindisi**


Comune di Latiano
Sezione: Foglio: 37 Particella: 889

Protocollo n. BR0008579 del 21/01/2005
Tipo Mappale n. 215665 del 24/11/2004


Dimostrazione grafica dei subalterni

Scala 1 : 500



PIANTA PIANO PRIMO SOTTO STRADA

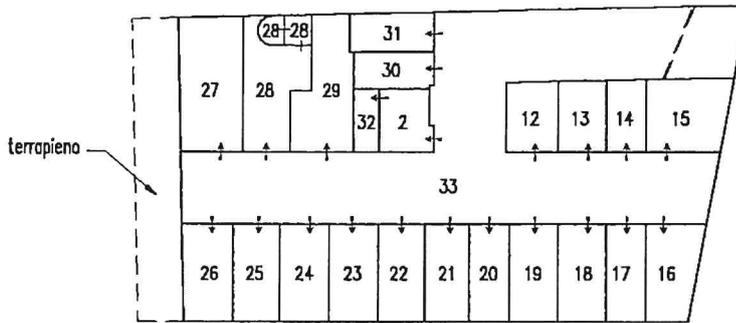

PIANTA PIANO TERRA

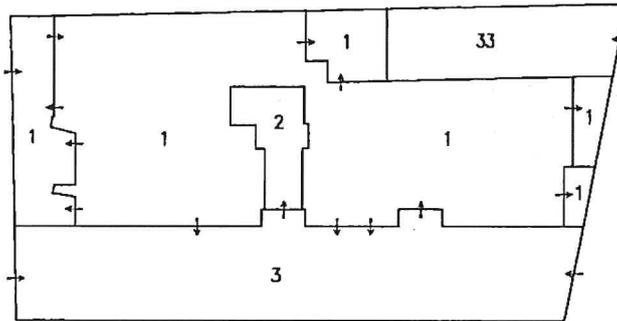

PIANTA PIANO PRIMO

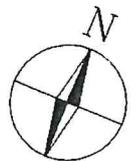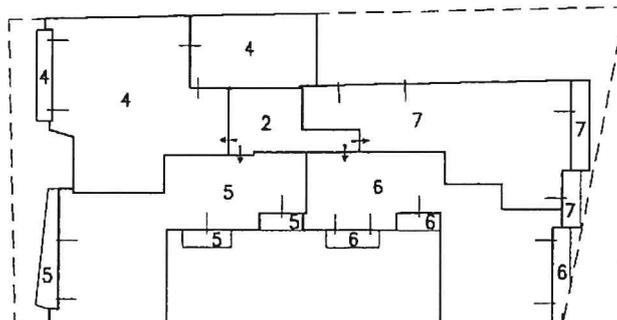


Ultima planimetria in atti

**Agenzia del Territorio
CATASTO FABBRICATI
Ufficio Provinciale di
Brindisi**



ELABORATO PLANIMETRICO	
Compilato da: Caforio Cosimo	
Iscritto all'albo: Ingegneri	
Prov. Brindisi	N. 318

Comune di Latiano	Protocollo n. BR0008579 del 21/01/2005
Sezione: Foglio: 37 Particella: 889	Tipo Mappale n. 215665 del 24/11/2004
Dimostrazione grafica dei subalterni	Scala 1 : 500

PIANTA PIANO SECONDO

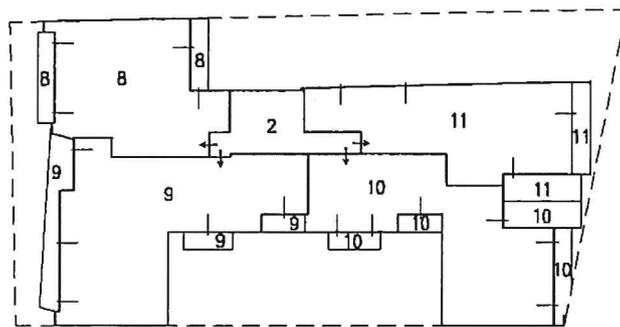

PIANTA PIANO COPERTURA

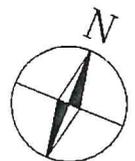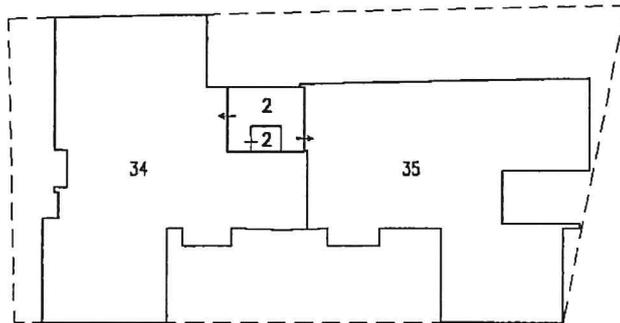


Ultima planimetria in atti

**Agenzia del Territorio
CATASTO FABBRICATI
Ufficio Provinciale di
Brindisi**

Dichiarazione protocollo n. BR0008579 del 21/01/2005	
Planimetria di u.i.u. in Comune di Latiano	
Viale Manzoni civ. SNC	
Identificativi Catastali:	Compilata da: Caforio Cosimo
Sezione:	Iscritto all'albo: Ingegneri
Foglio: 37	Prov. Brindisi
Particella: 889	N. 318
Subalterno: 11	

Scheda n. 1 Scala 1:200

**PIANTA PIANO SECONDO
ABITAZIONE h = 2.75 m**

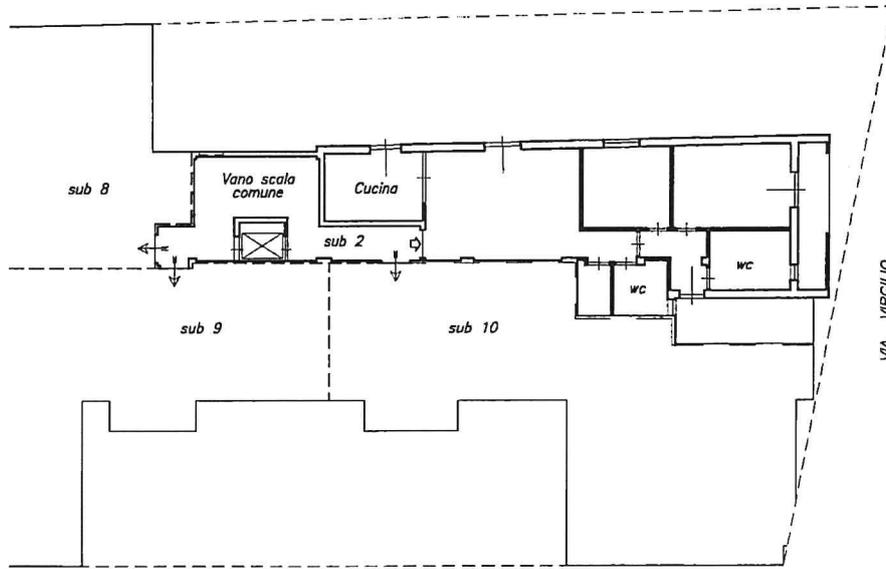


**Agenzia del Territorio
CATASTO FABBRICATI
Ufficio Provinciale di
Brindisi**

Dichiarazione protocollo n. BR0008579 del 21/01/2005	
Planimetria di u.i.u. in Comune di Latiano	
Via Virgilio civ. SNC	
Identificativi Catastali:	Compilata da: Caforio Cosimo
Sezione:	Iscritto all'albo: Ingegneri
Foglio: 37	Prov. Brindisi N. 318
Particella: 889	
Subalterno: 31	

Scheda n. 1 Scala 1:200

**PIANTA PIANO PRIMO SOTTO STRADA
AUTORIMESSA A BOX h = 2.50 m**

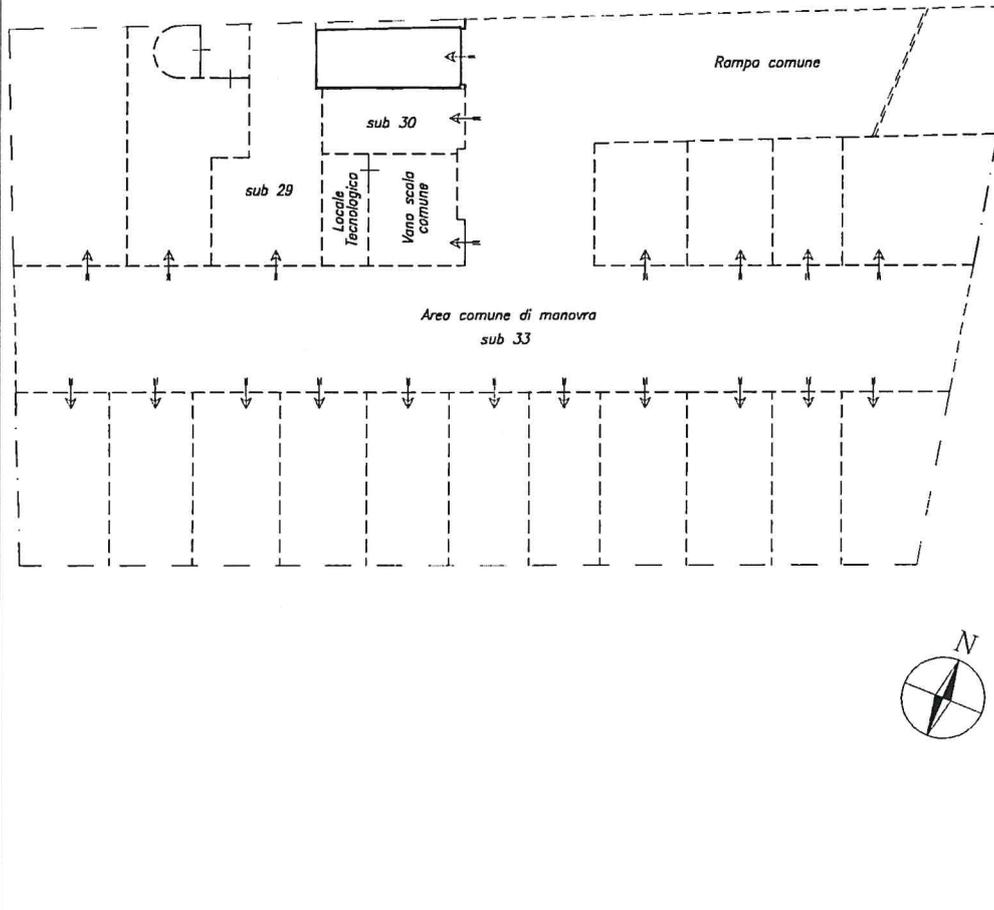



N=8900

E=41300

Particella: 889

Comune: (BR) LATIANO
Foglio: 37
Dimensione cornice: 534.000 x 378.000 metritraccio pratica T299887/2023
Scala originale: 1:2000
6 Ott 2023 17:24:15