

**STUDIO DI PROGETTAZIONE  
ARCH. CANIO ROMANIELLO  
VIA PERUGIA, 14  
85016 PIETRAGALLA (PZ)  
TEL./FAX 0971/740188 – CELL. 347/7699890  
E-mail: canioromaniello@tiscali.it**

## **Planimetrie**



N=4200

E=1300

Comune: (PZ) RUOTI  
Foglio: 38

Scala originale: 1:4000

26-Lug-2024 18:59:3  
Dimensione cornice: 1068.000 x 756.000 metProtocollo pratica T291975/2024


1 Particella: 476

**PLANIMETRIA CATASTALE SCALA 1:100**

**PIANTA PIANO SEMINTERRATO\_Foglio 38, p.IIa 476**

Sup. Lorda: 93.80 mq

Sup. Utile: 75.50 mq

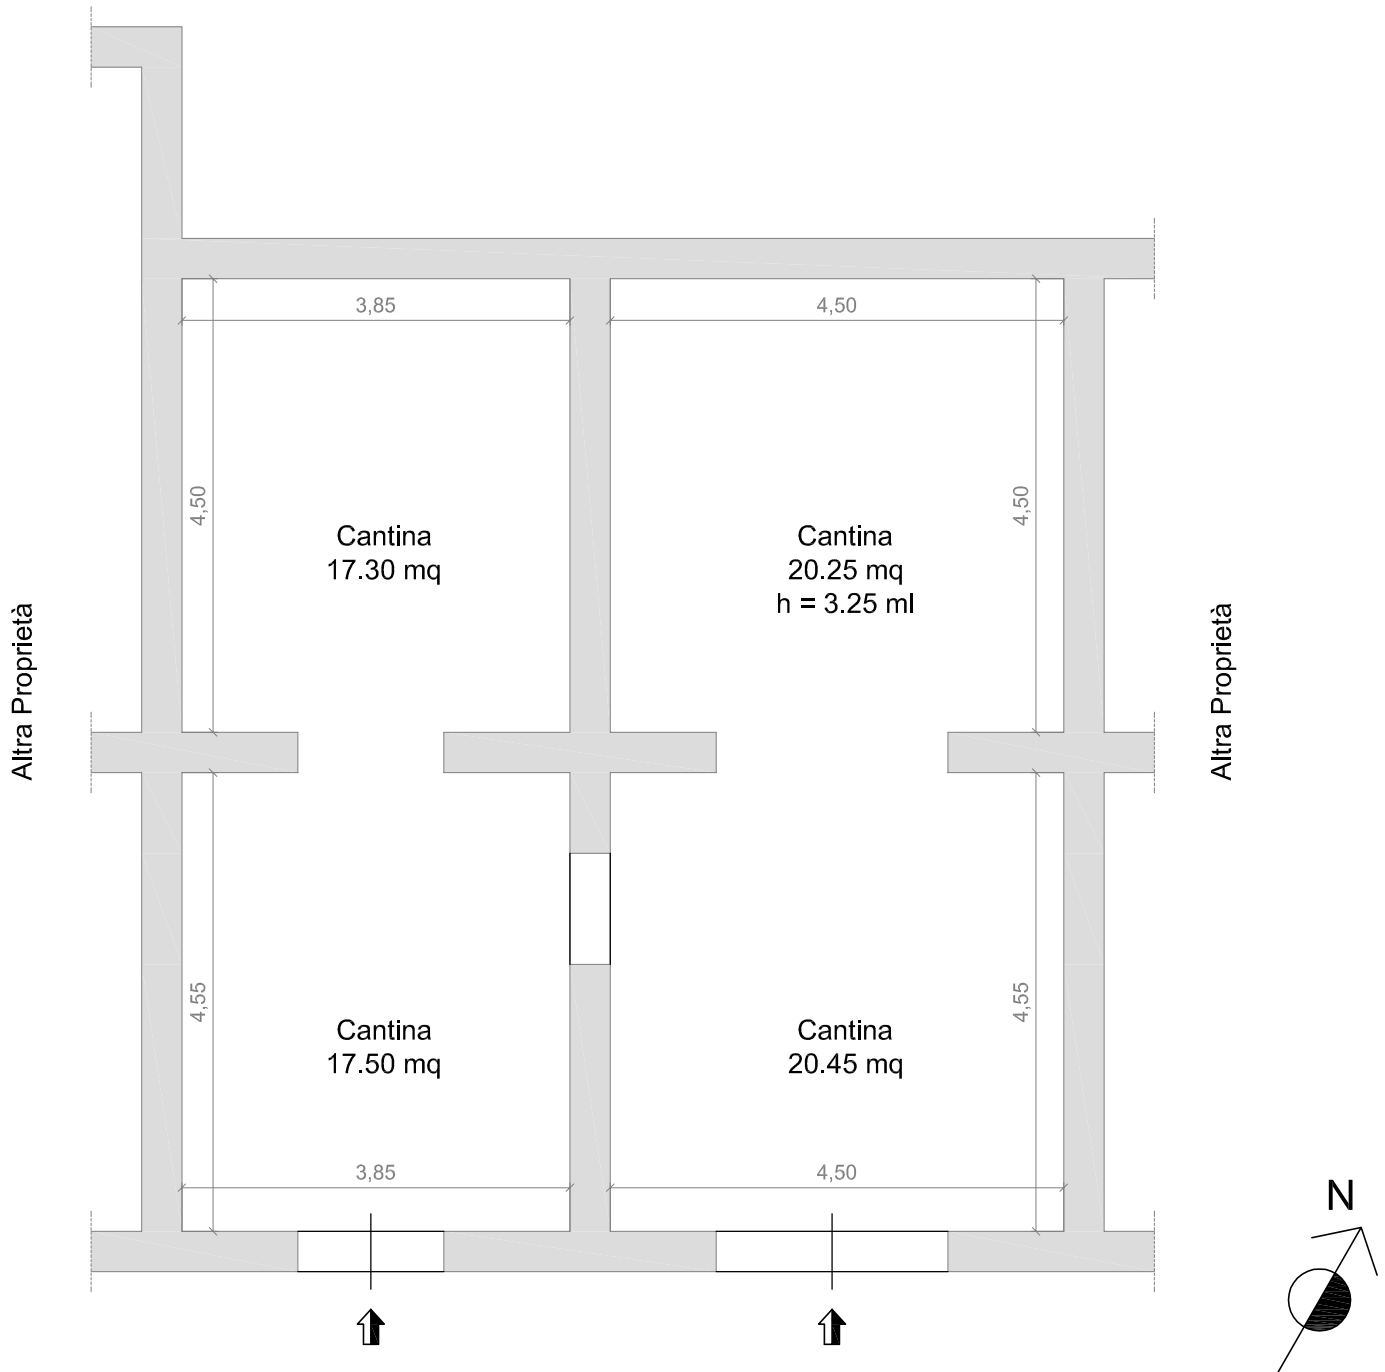


**PLANIMETRIA CATASTALE SCALA 1:100**

**PIANTA PIANO TERRA\_Foglio 38, p.IIa 476**

Sup. Lorda: 93.80 mq

Sup. Utile: 75.50 mq

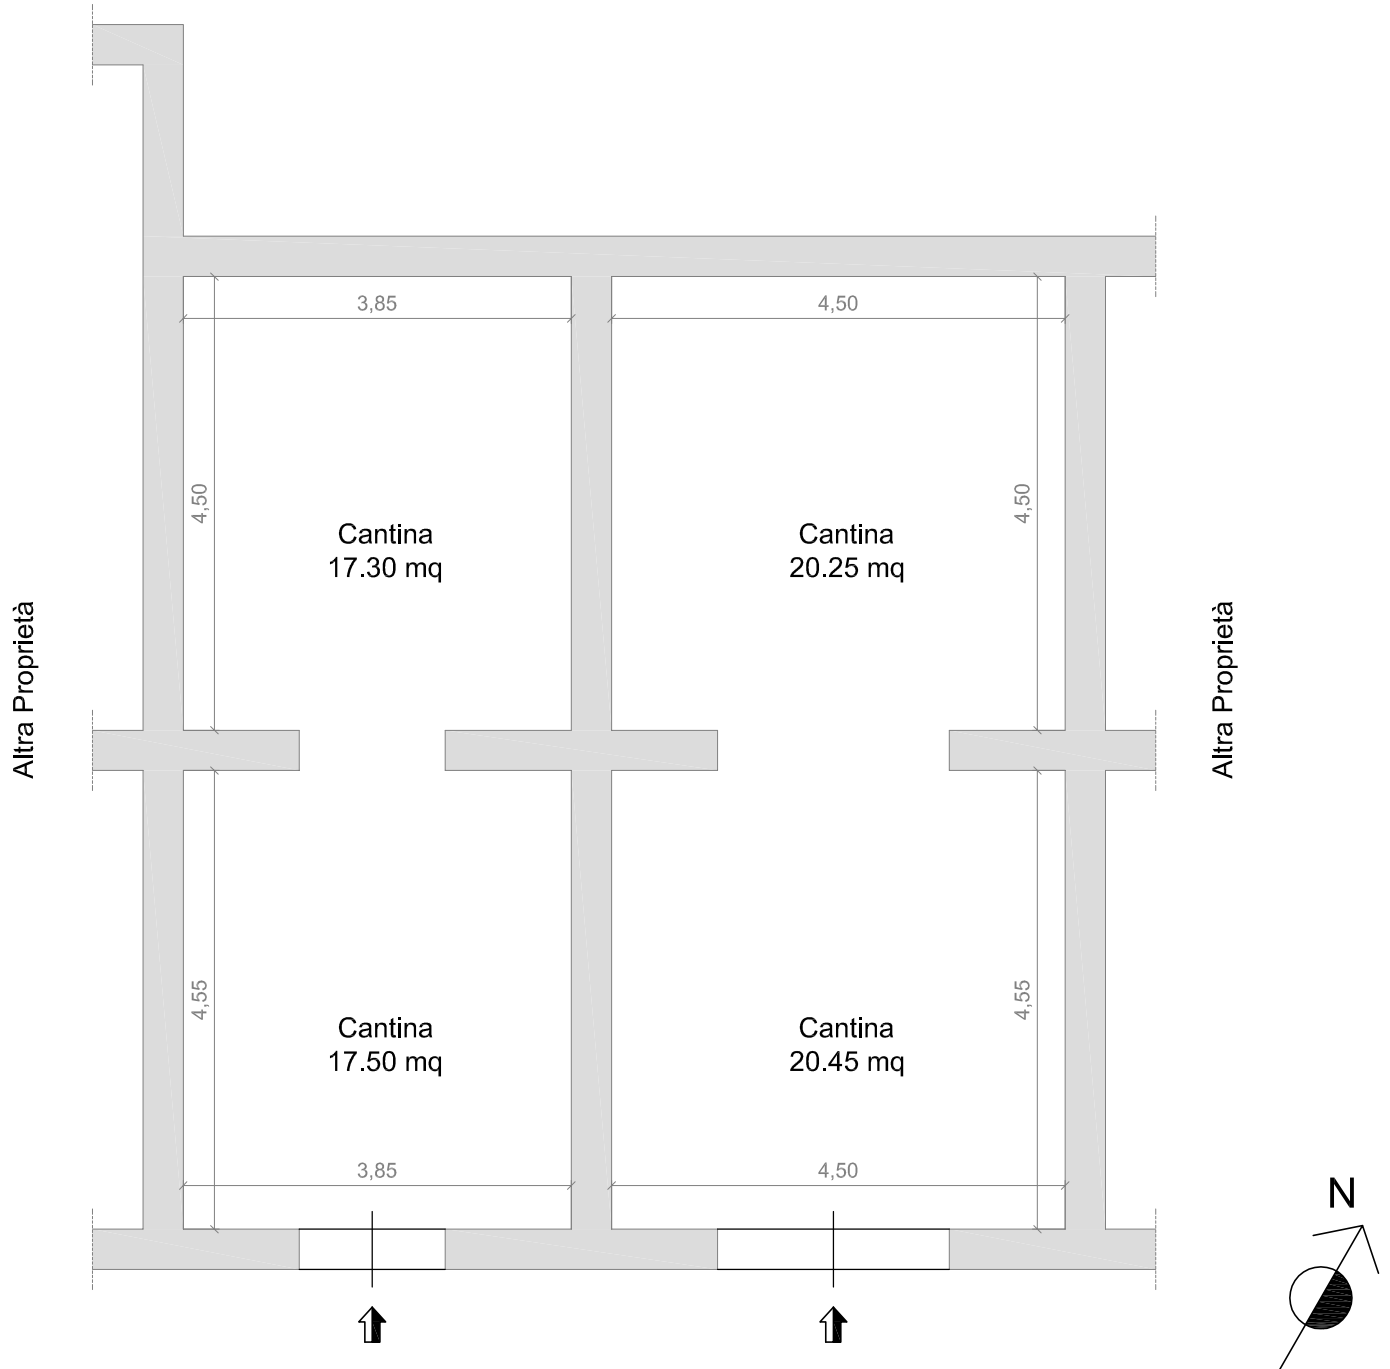

# PLANIMETRIA CATASTALE SCALA 1:100

PIANTA PIANO PRIMO\_Foglio 38, p.IIa 476

Sup. Lorda: 93.80 mq

Sup. Utile: 83.25 mq

Sup. Balconi: 11.70 mq




# PLANIMETRIA STATO DI FATTO SCALA 1:100

## PIANTA PIANO SEMINTERRATO\_Foglio 38, p.IIa 476

Sup. Lorda: 93.80 mq

Sup. Utile: 75.55 mq

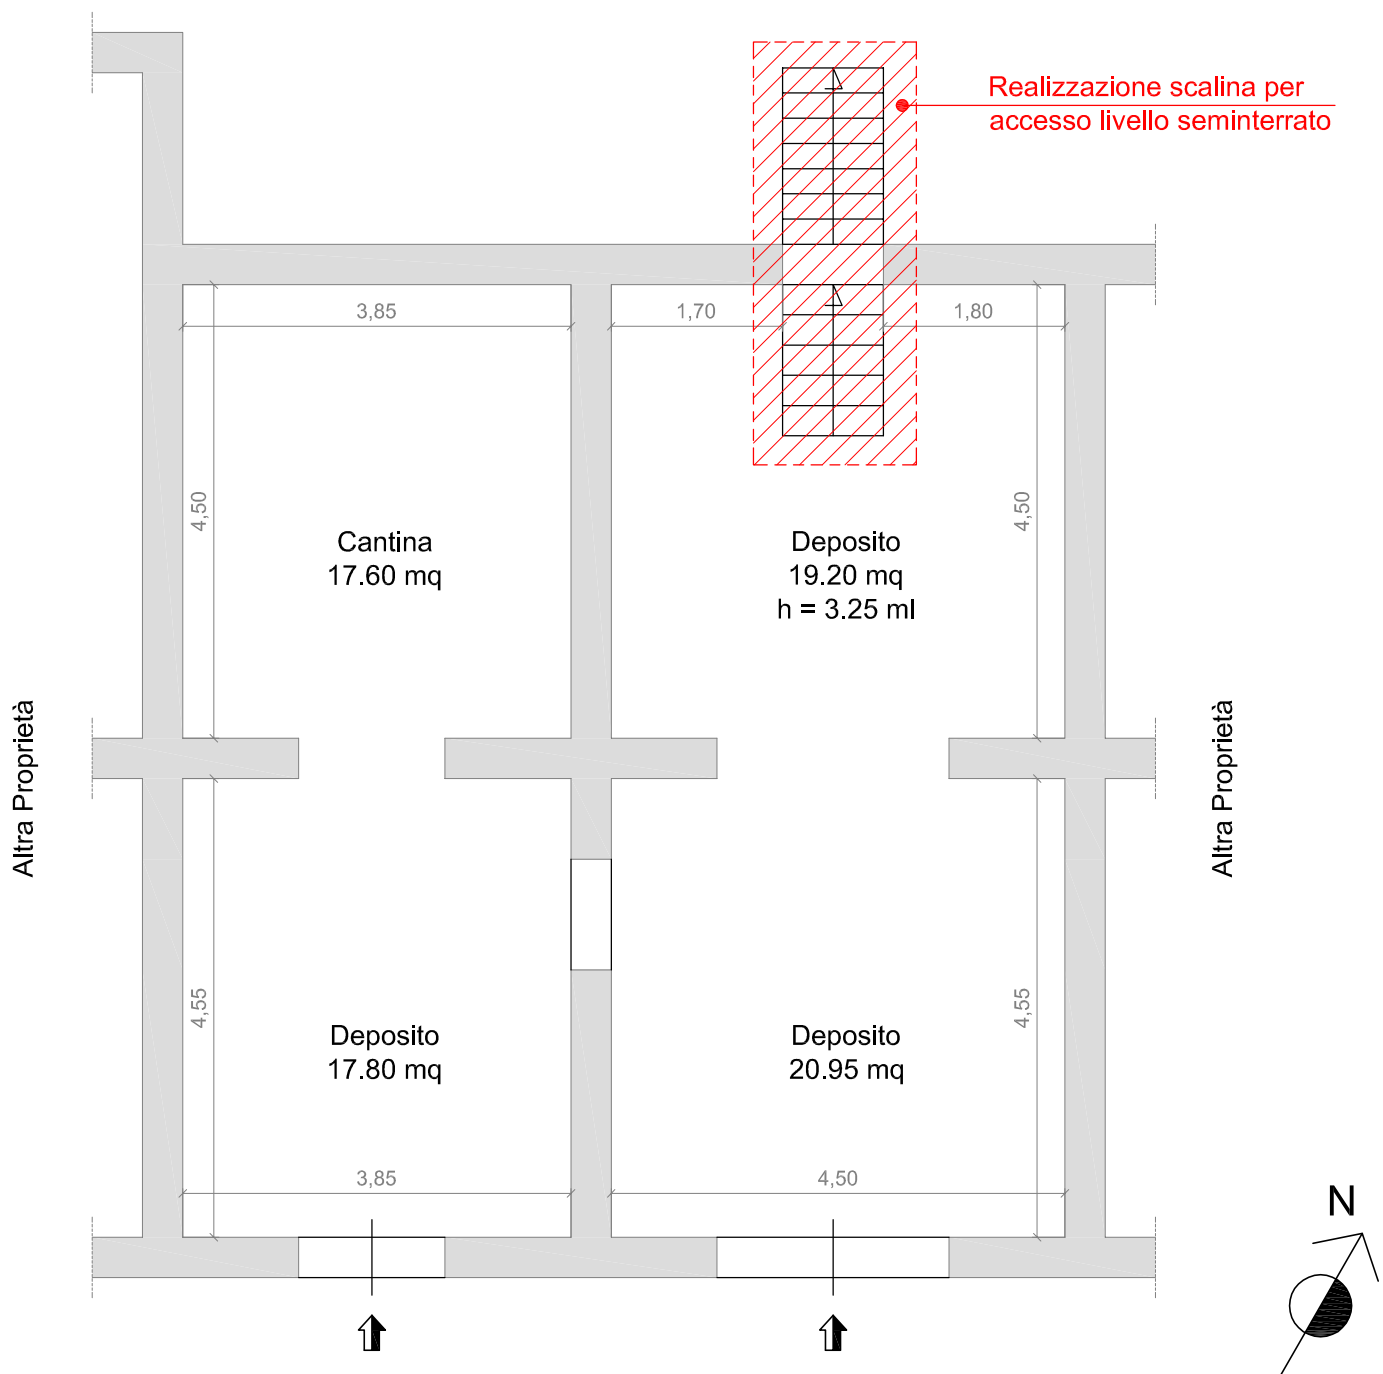

# PLANIMETRIA STATO DI FATTO SCALA 1:100


## PIANTA PIANO TERRA\_Foglio 38, p.lla 476

Sup. Lorda: 93.80 mq

Sup. Utile: 83.25 mq

Sup. Balconi: 10.85 mq

Sup. Veranda: 2.65 mq

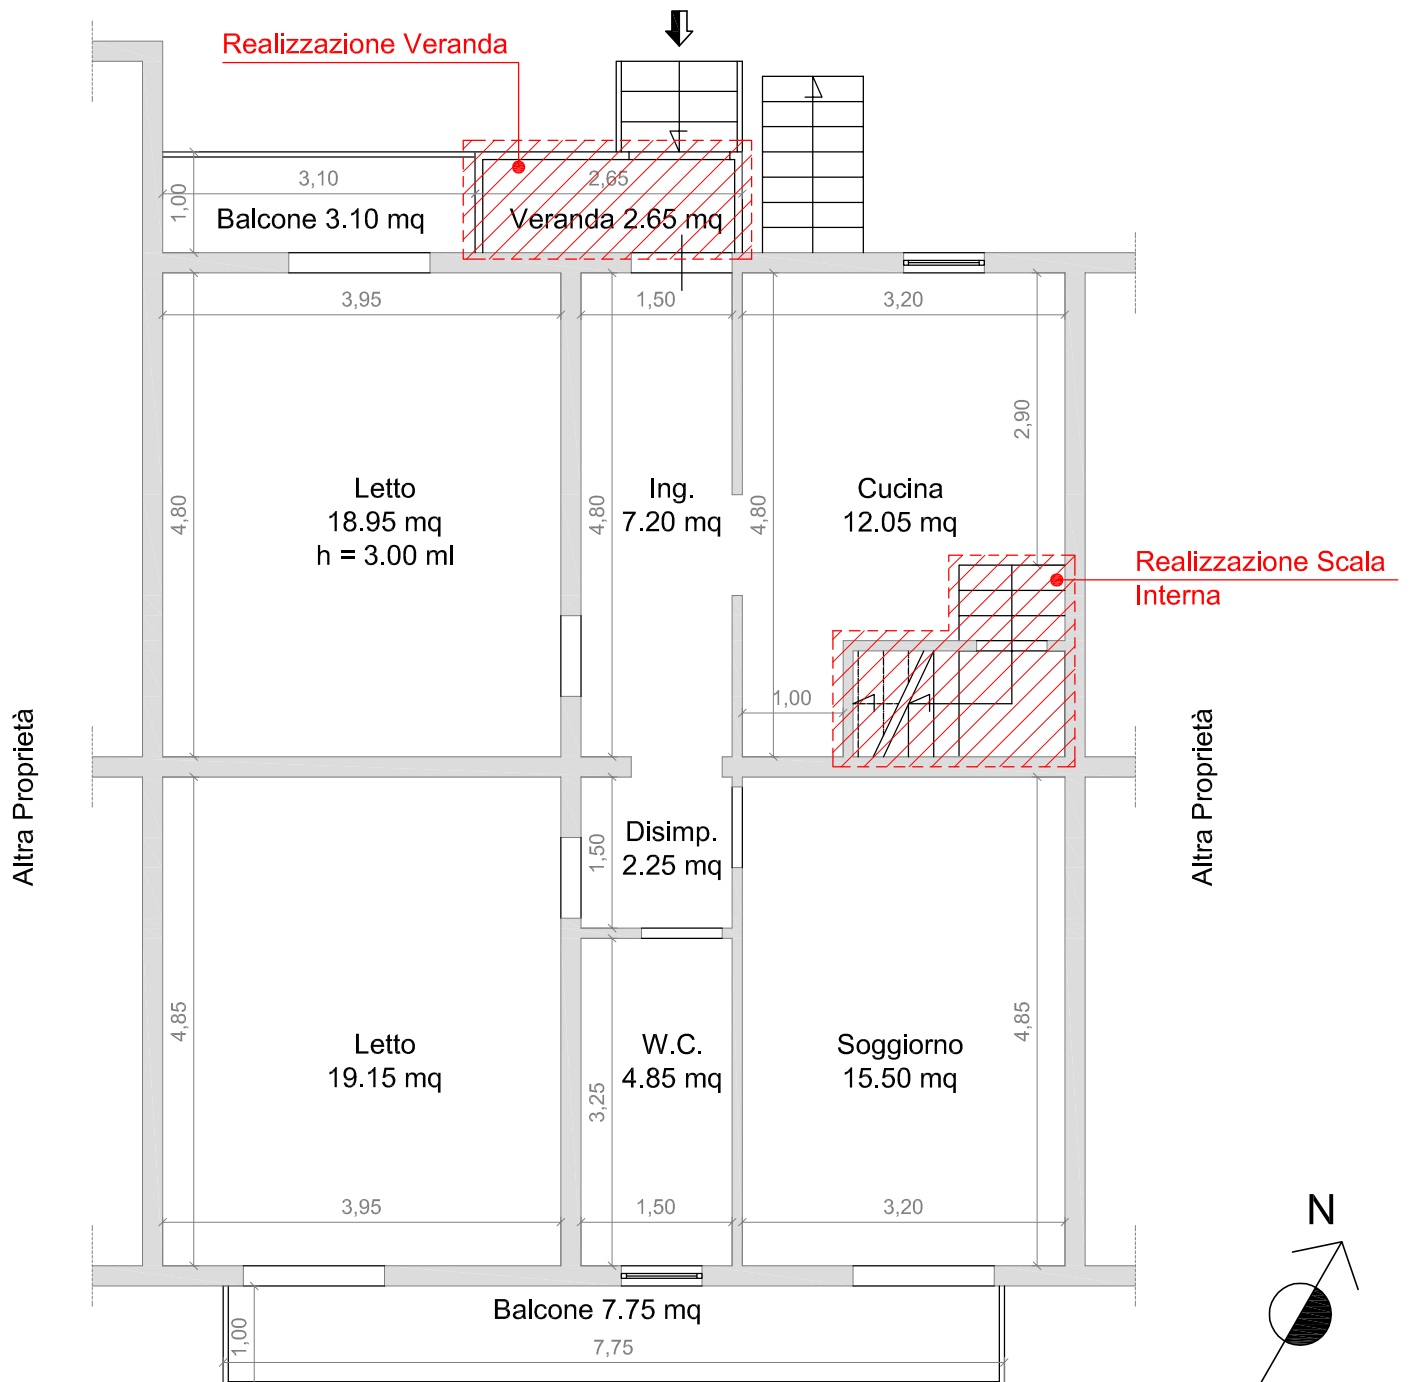

# PLANIMETRIA STATO DI FATTO SCALA 1:100

## PIANTA PIANO PRIMO\_Foglio 38, p.IIa 476

Sup. Lorda: 93.80 mq

Sup. Utile: 81.85 mq

