



Allegato "E"

GEOM. FERRO PAOLA
Via Del Parco 1 – Trav. Via F. Musso – Imperia
MAIL: geopaolaferro@gmail.com
PEC: paola.ferro@geopec.it

Esecuzione immobiliare n. 94/2023

stato autorizzato
S.C.I.A. prot. 7672 del 05.03.2012

PIANTA PIANO "sottostrada" -
H mt. 5.00 (mt. 4.75 sottotrave)
(rilevato febbraio 2024)

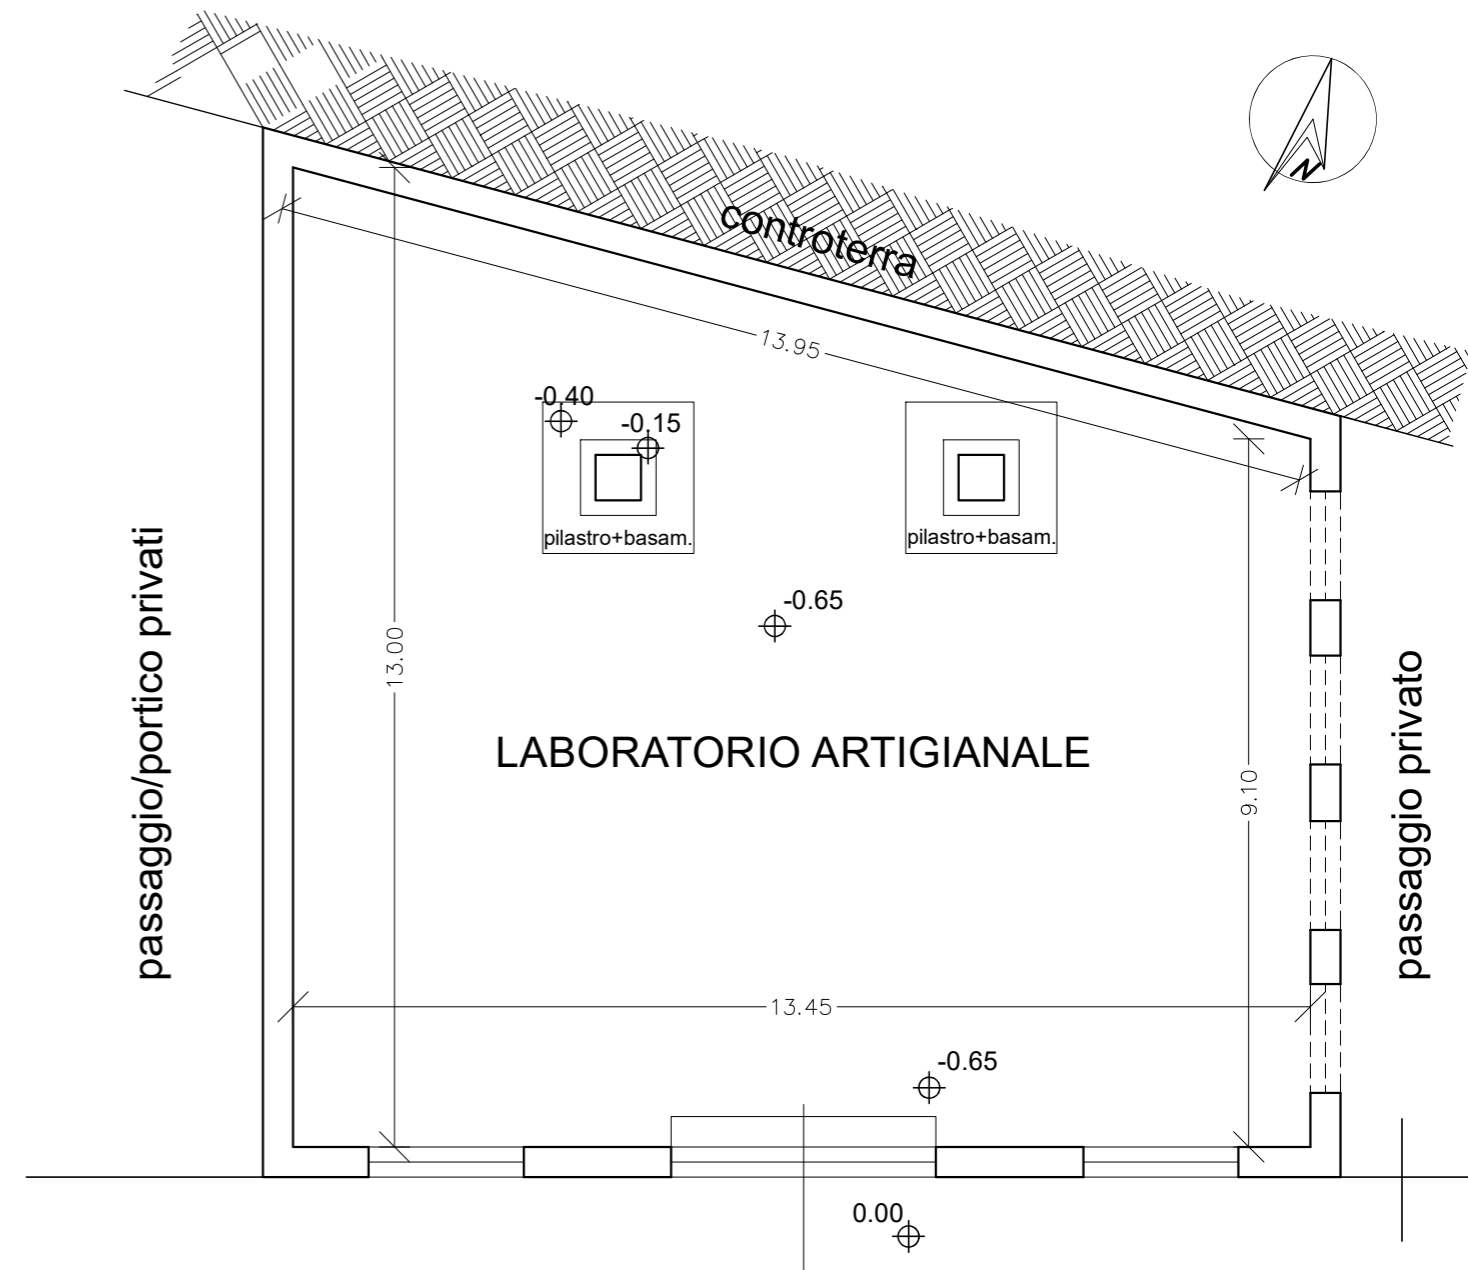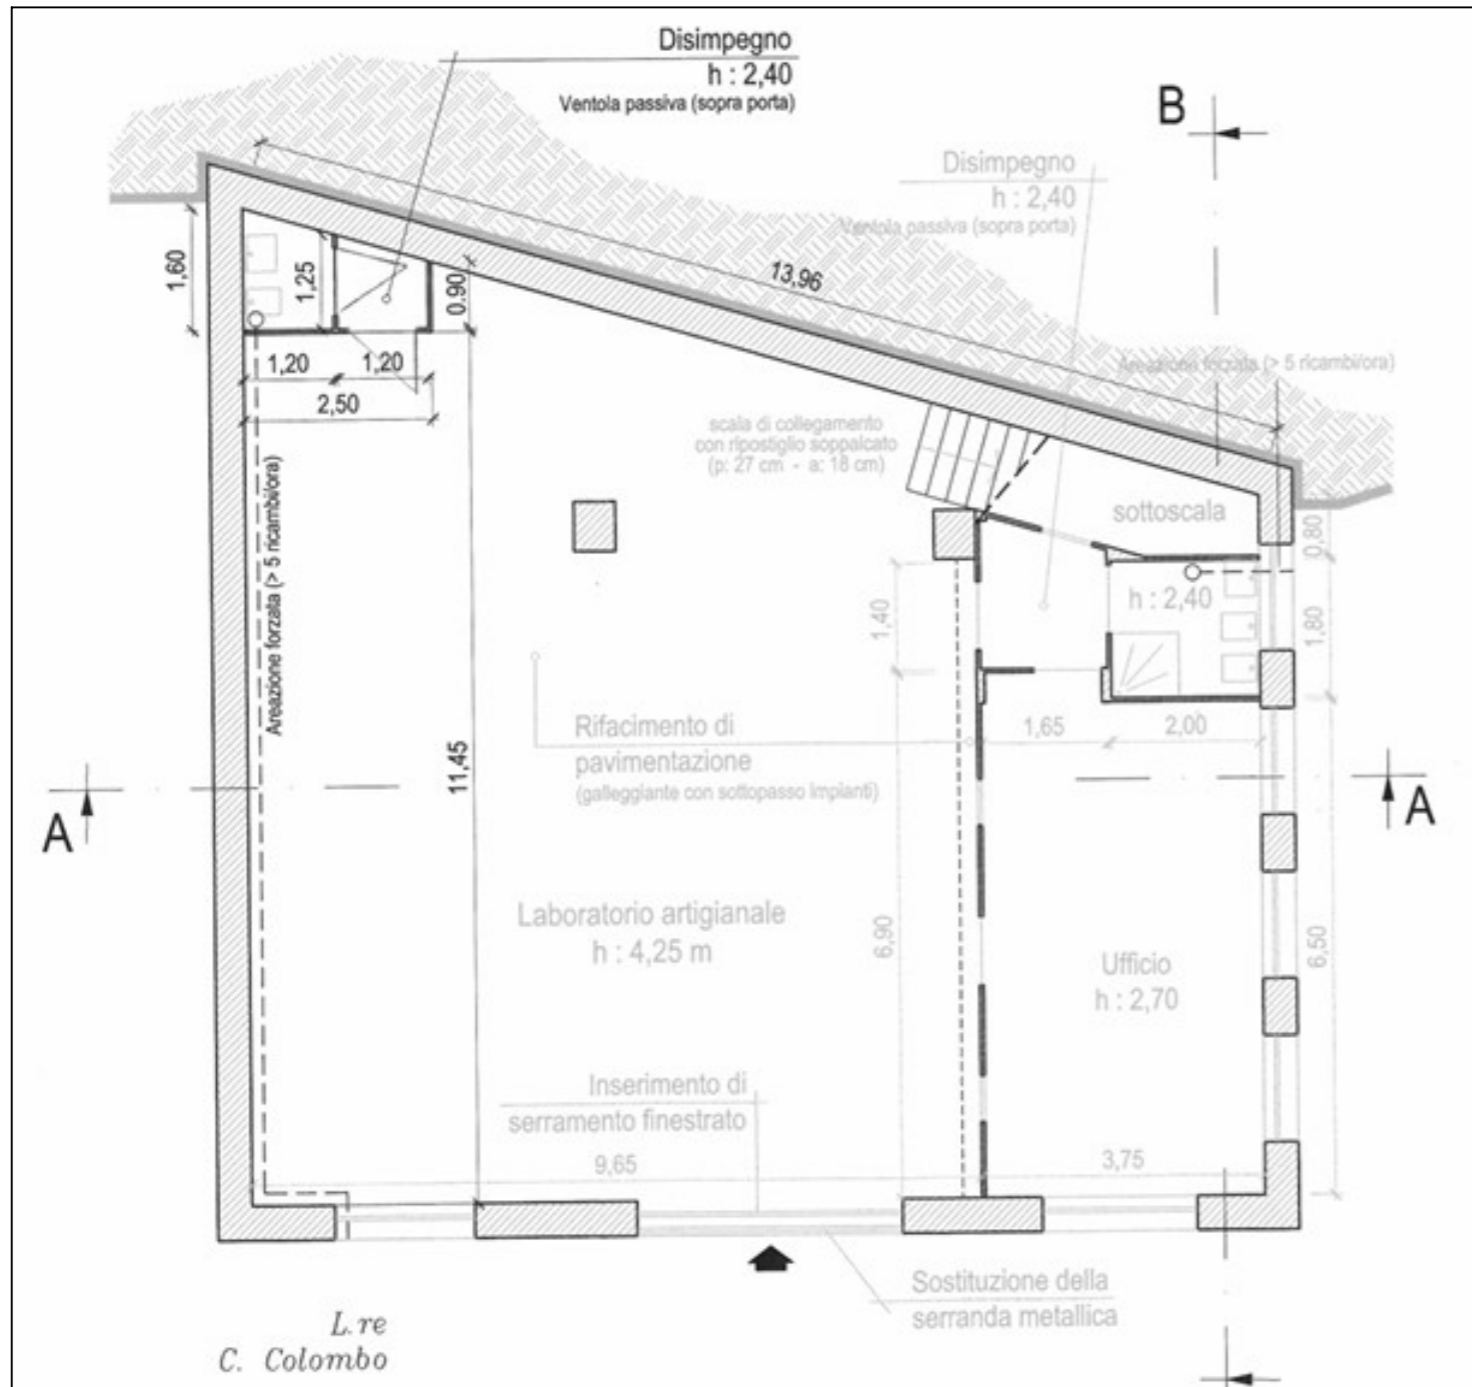

L.gomare C. Colombo

Scala 1:100