

**Agenzia del Territorio
CATASTO FABBRICATI
Ufficio Provinciale di
Varese**

Dichiarazione protocollo n. VA0181267 del 10/06/2009

Planimetria di u.i.u. in Comune di Busto Arsizio

Via Don Enrico Tazzoli

civ. 5

Identificativi Catastali:

Sezione: SA

Foglio: 8

Particella: 112

Subalterno: 7

Compilata da:

Ielpo Franco

Iscritto all'albo:

Geometri


Prov. Varese

N. 2440


Scheda n. 1

Scala 1:200

PIANTA PIANO TERRA

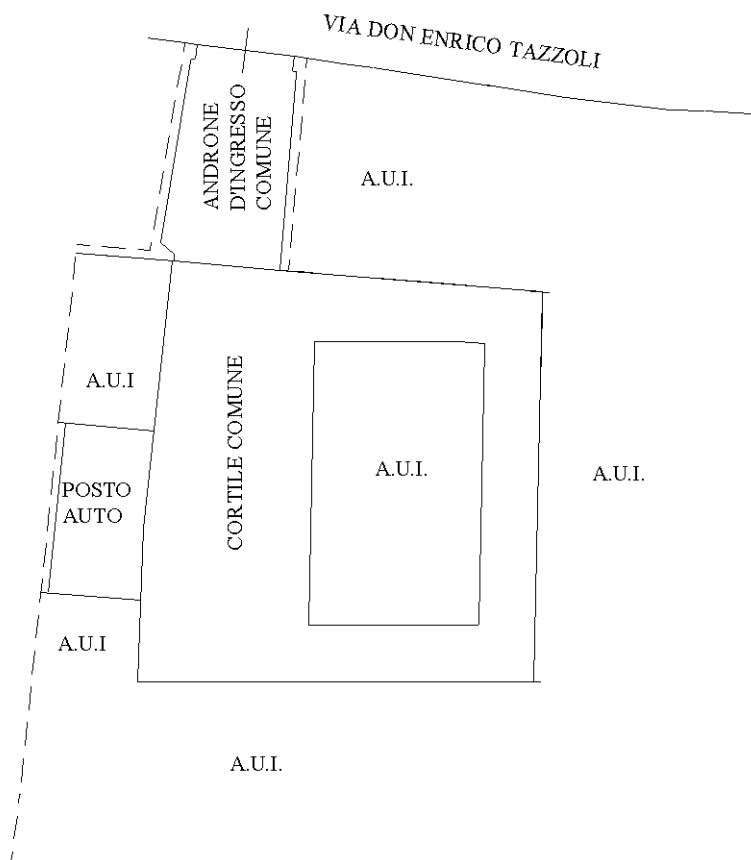

NORD

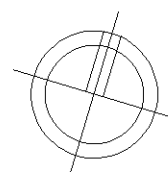

Ultima planimetria in atti