



8. PIANTE DELLO STATO DI FATTO IN SCALA 1/100

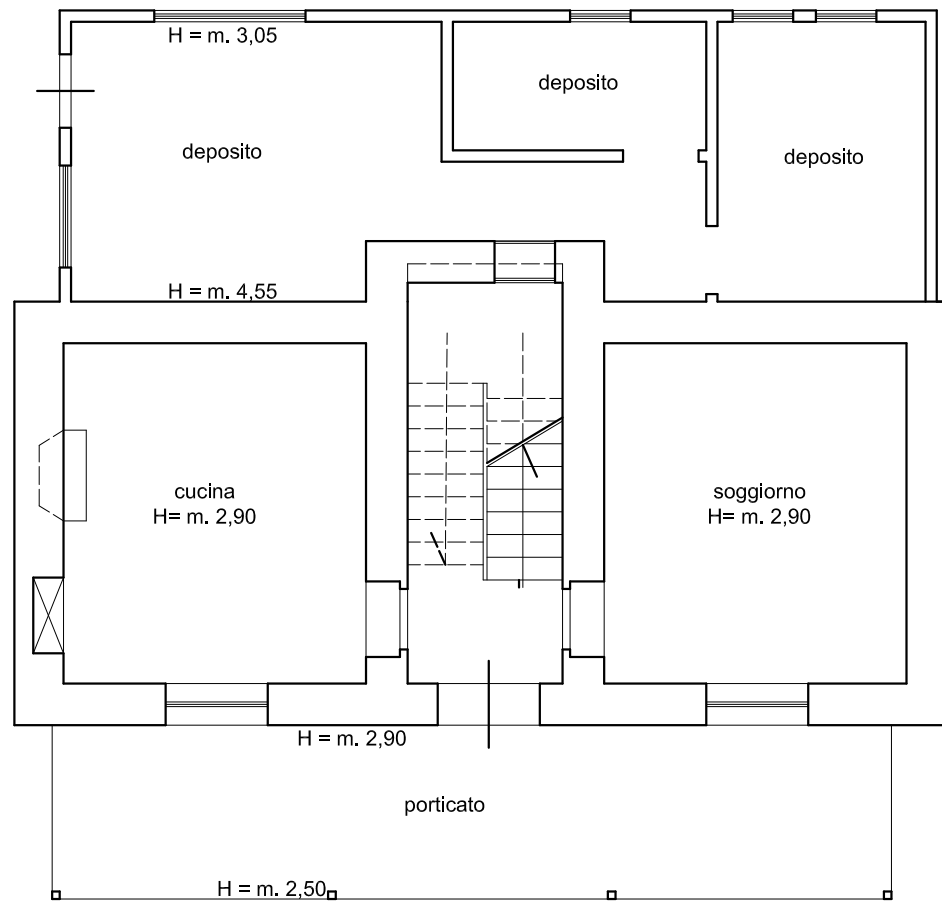

PIANTA PIANO TERRA scala 1/100

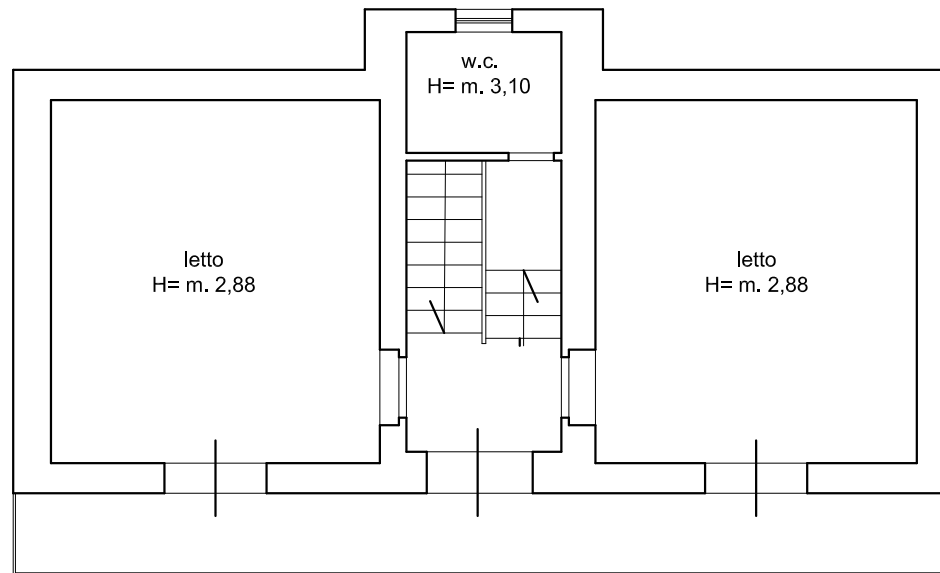

PIANTA PIANO PRIMO scala 1/100