



ESECUZIONE IMMOBILIARE N. 224/14 e N. 42/15 riunite

ALLEGATO n. 3 - LOTTO n. 5

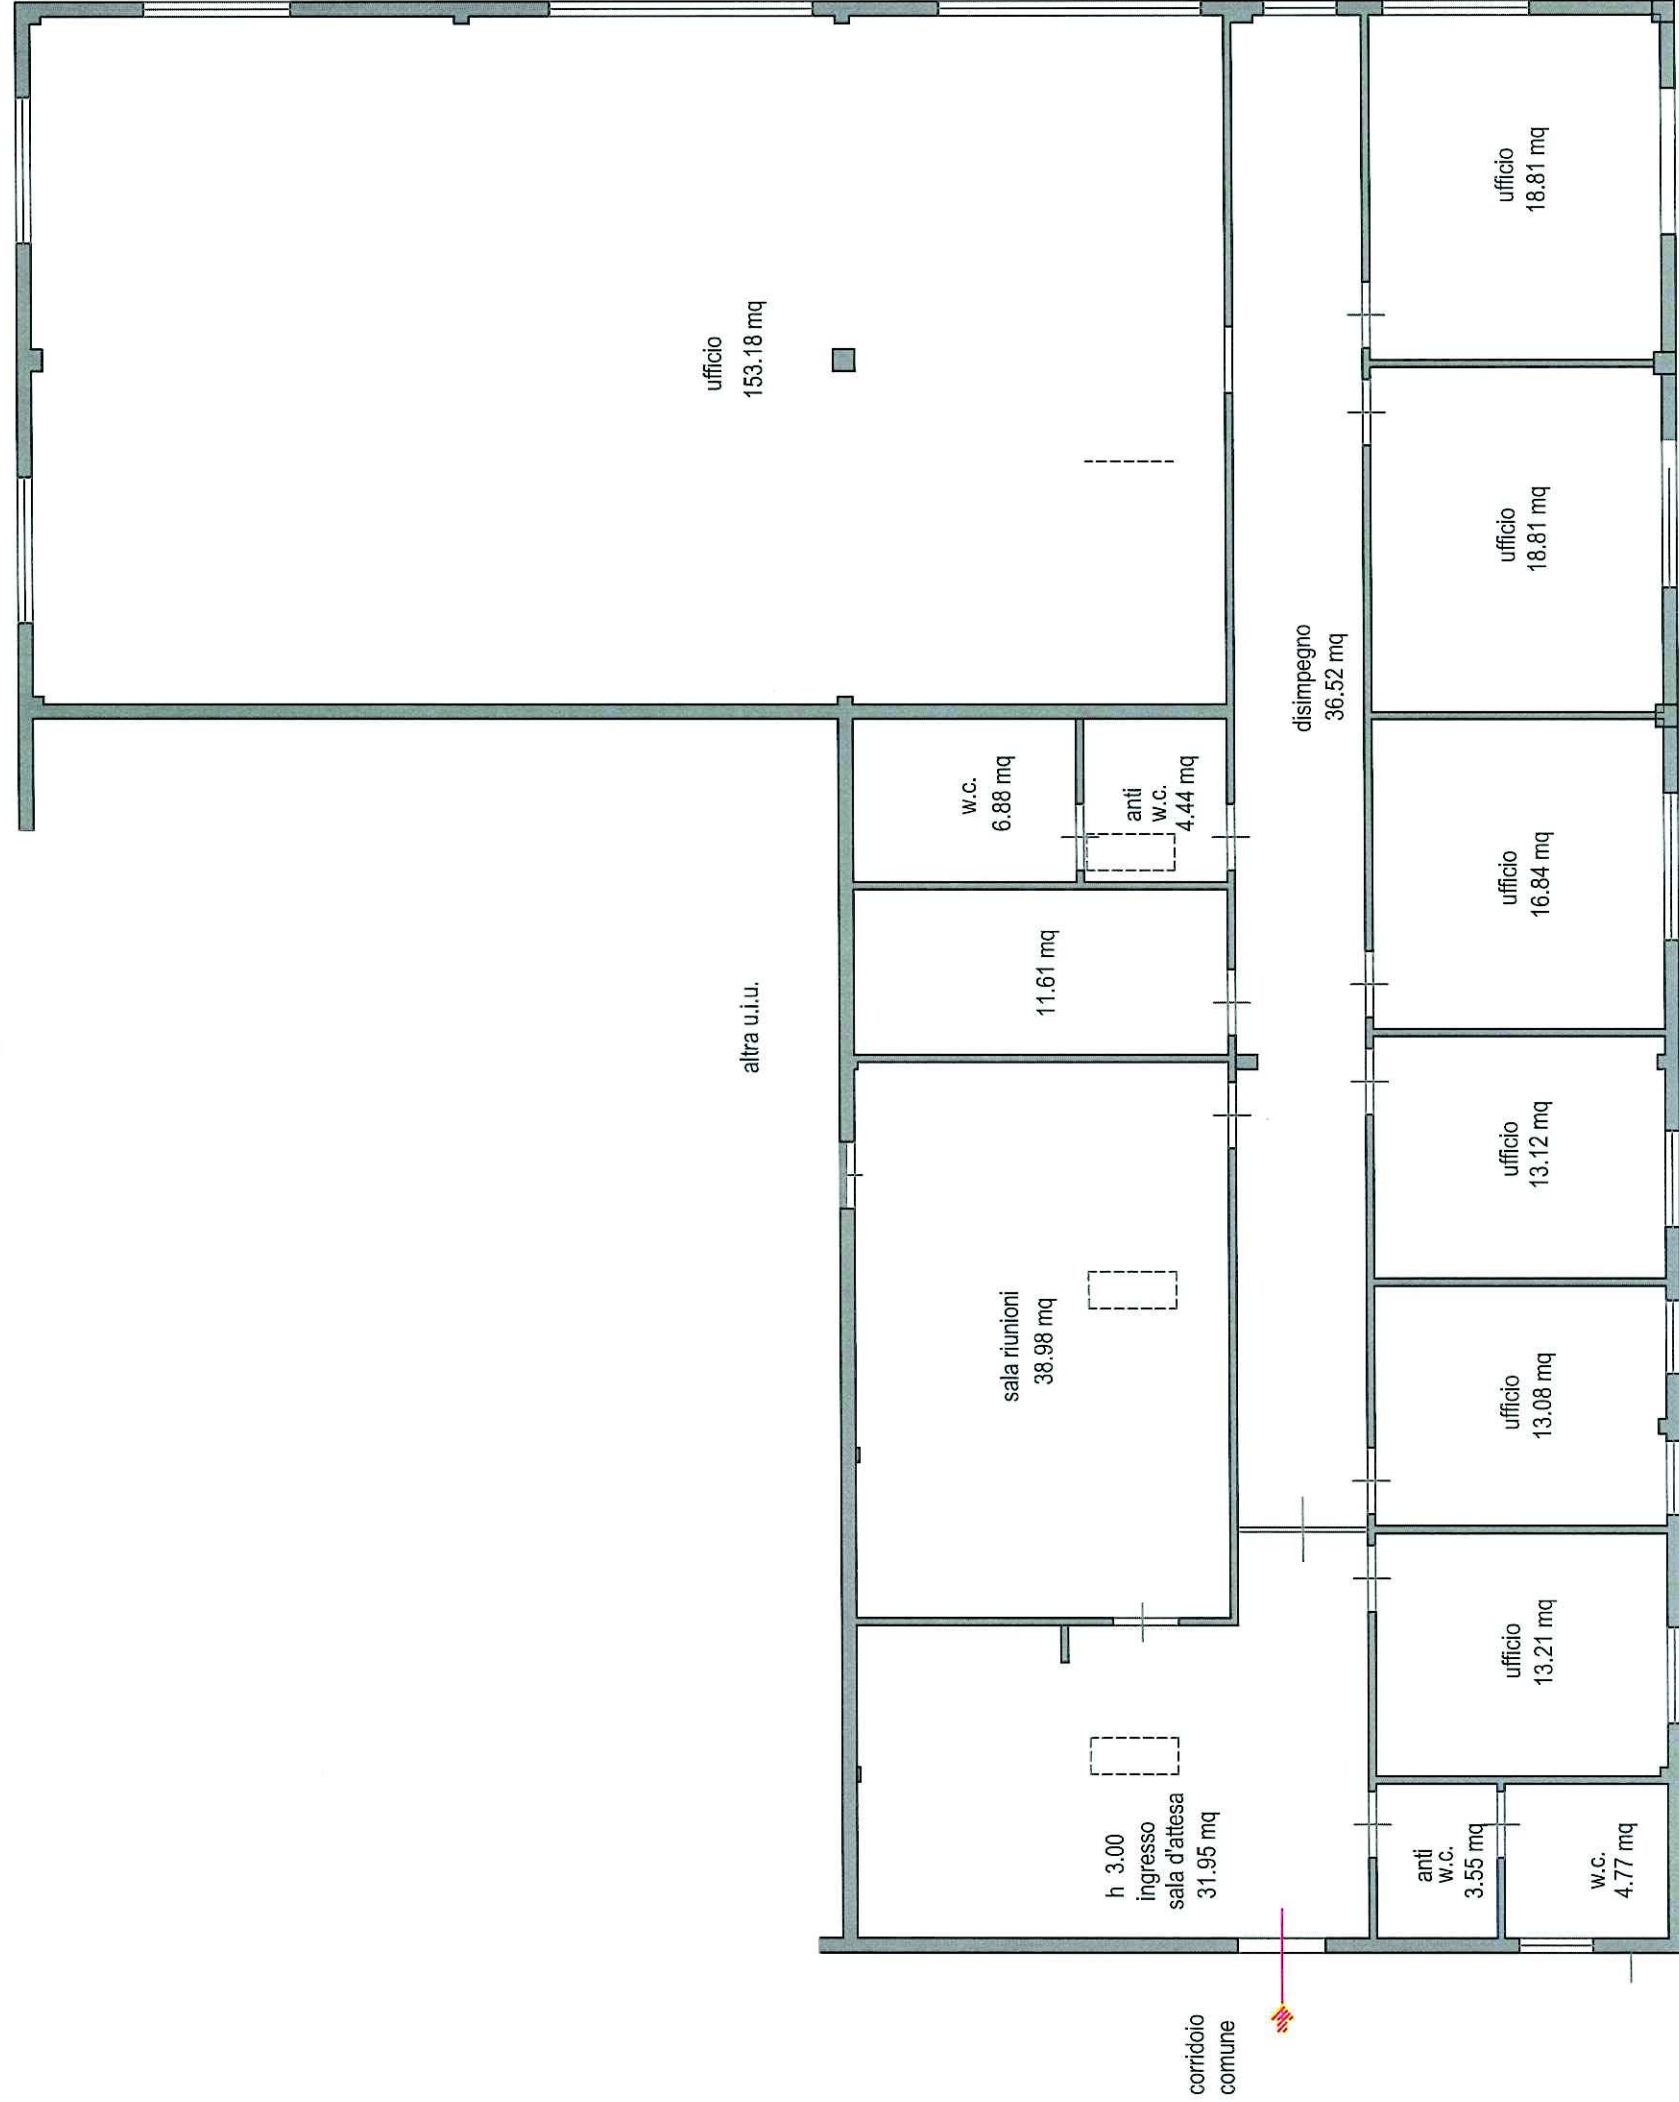

OGGETTO: restituzione grafica post rilievo	Pianta Piano Primo		scala 1 : 100
IDENTIFICATIVI CATASTALI: Comune di Follonica, foglio 20, particella 750, subalterno 15	DATA RILIEVO: 21/04/2017		
Dot. Ing. Pierluigi Melchionna cell. 347-5953250 - e-mail: p.melchionna@gmail.com - Via Adamello, 47 - 58100 Grosseto			