


Elenco allegati - LOTTO UNICO -

localizzazione bene in Terzo d'Aquileia (UD)

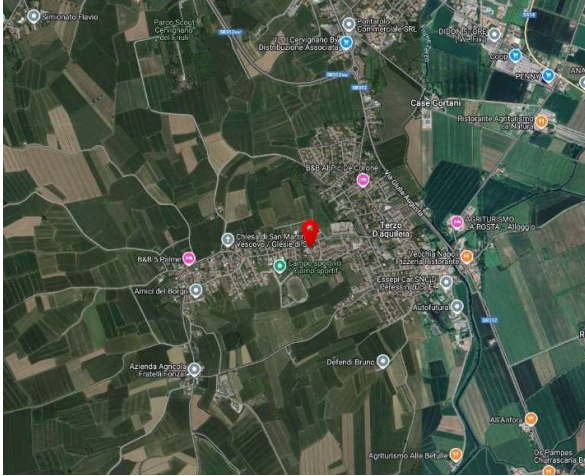

vista fronte strada



vista posteriore - alloggio



ingresso-soggiorno-cucina



camera



camera



Bagno



Posti auto di proprietà



Coveg S.r.l. - www.ivguadine.it


Agenzia del Territorio
CATASTO FABBRICATI
Ufficio Provinciale di
Udine

| ELABORATO PLANIMETRICO | |
|--------------------------------|---------|
| Compilato da: Berto Bruno | |
| Iscritto all'albo: Geometri | |
| Prov. Udine | N. 1959 |


| | | |
|--|----------------------|----------------|
| Comune di Terzo Di Aquileia | Protocollo n. 233875 | del 02/07/2003 |
| Sezione: TAQ Foglio: 18 Particella: 740/34 | Tipo Mappale n. 209 | del 02/07/2003 |

Dimostrazione grafica dei subalterni Scala 1 : 500


PIANTA PIANO TERRA

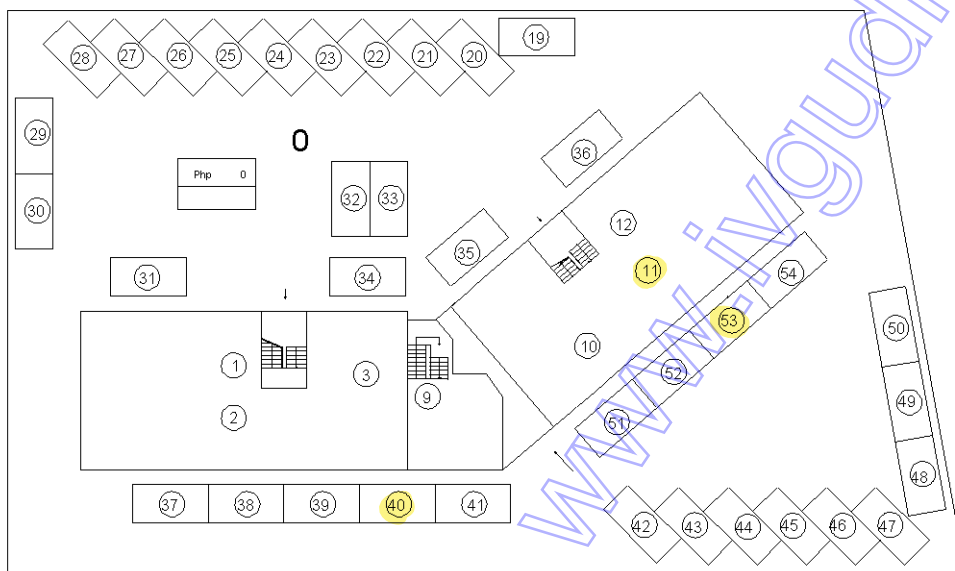

PIANTA PRIMO PIANO

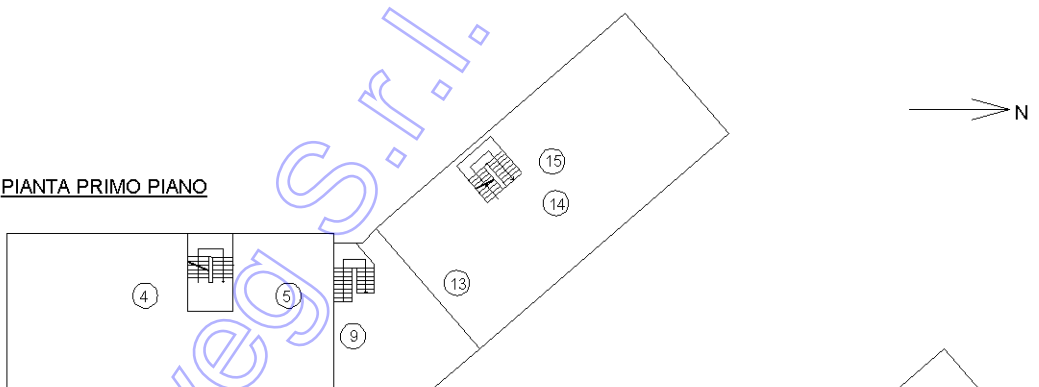

PIANTA PIANO MANSARDATO

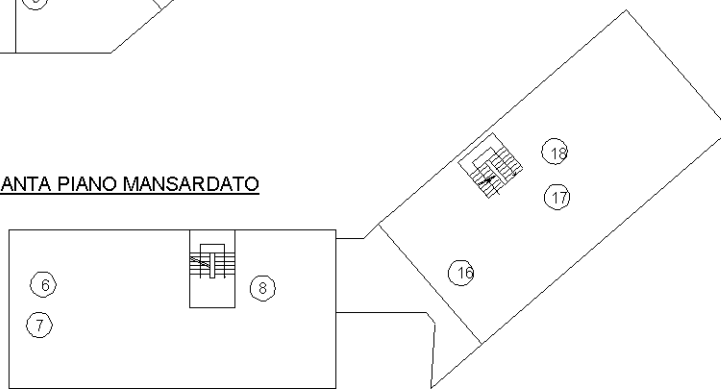

Ultima planimetria in atti



N=-13700

E=-88200

Comune: (UD) TERZO DI AQUILEIA
Foglio: 2 All: E
Scala originale: 1:1000
Dimensione cornice: 267.000 x 189.000 metProtocollo pratica T336514/2024
I-Ago-2024 19:44:13

1 Particella: 740/34

**Agenzia del Territorio
CATASTO FABBRICATI
Ufficio Provinciale di
Udine**

Dichiarazione protocollo n. 233875 d. 30/07/2003

Planimetria di u.i.u. in Comune di Terzo Di Aquileia

Viale Xx Settembre

civ.

Identificativi Catastali:

Sezione: TAQ

Foglio: 18

Particella: 740/34

Subalterno: 11

Compilata da:

Berto Bruno

Iscritto all'albo:

Geometri

Prov. Udine


N. 1959

Scheda n. 1

Scala 1:100

PIANTA PIANO TERRA

ente 11 H = 2.50m

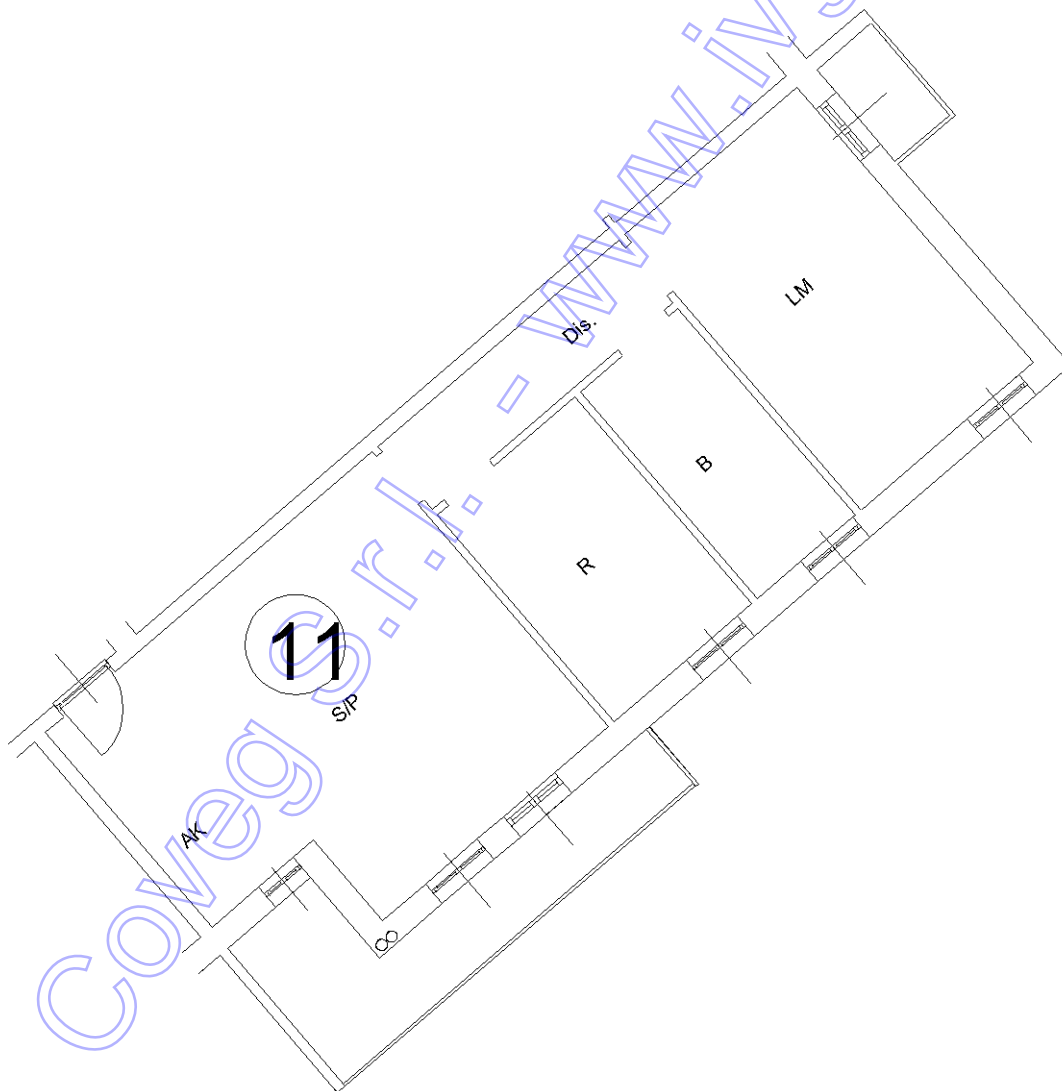

**Agenzia del Territorio
CATASTO FABBRICATI
Ufficio Provinciale di
Udine**

Dichiarazione protocollo n. 233875 d30/07/2003

Planimetria di u.i.u. in Comune di Terzo Di Aquileia

Viale Xx Settembre

civ.

Identificativi Catastali:

Sezione: TAQ

Foglio: 18

Particella: 740/34

Subalterno: 40

Compilata da:

Berto Bruno

Iscritto all'albo:

Geometri

Prov. Udine

N. 1959

Scheda n. 1

Scala 1:100

PIANO TERRA

ente 40

40



Coveg S.r.l.

www.ivguadine.it

Ultima planimetria in atti

**Agenzia del Territorio
CATASTO FABBRICATI
Ufficio Provinciale di
Udine**

Dichiarazione protocollo n. 233875 d30/07/2003

Planimetria di u.i.u. in Comune di Terzo Di Aquileia

Viale Xx Settembre

civ.

Identificativi Catastali:

Sezione: TAQ

Foglio: 18

Particella: 740/34

Subalterno: 53

Compilata da:

Berto Bruno

Iscritto all'albo:

Geometri

Prov. Udine

N. 1959

Scheda n. 1

Scala 1:100

PIANO TERRA

ente 53

53



Coveg S.r.l. www.ivguadine.it

Ultima planimetria in atti