

**Agenzia del Territorio
CATASTO FABBRICATI
Ufficio Provinciale di
Siena**

Identificativi Catastali:

Sezione:
Foglio: 3
Particella: 294
Subalterno: 5

Compilata da:
Finetti Ivo

Iscritto all'albo:
Geometri


Prov. Siena

N. 483


Scheda n. 1

Scala 1:200


PLANIMETRIA CATASTALE 1:2000

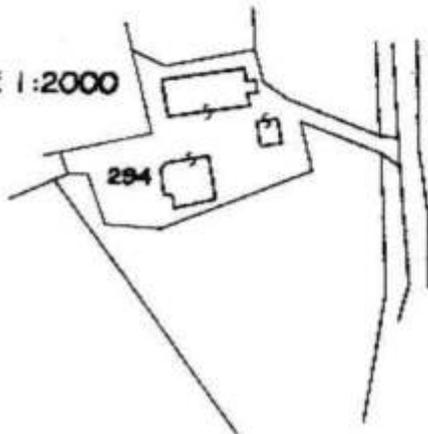

PIANTA PIANO TERRA

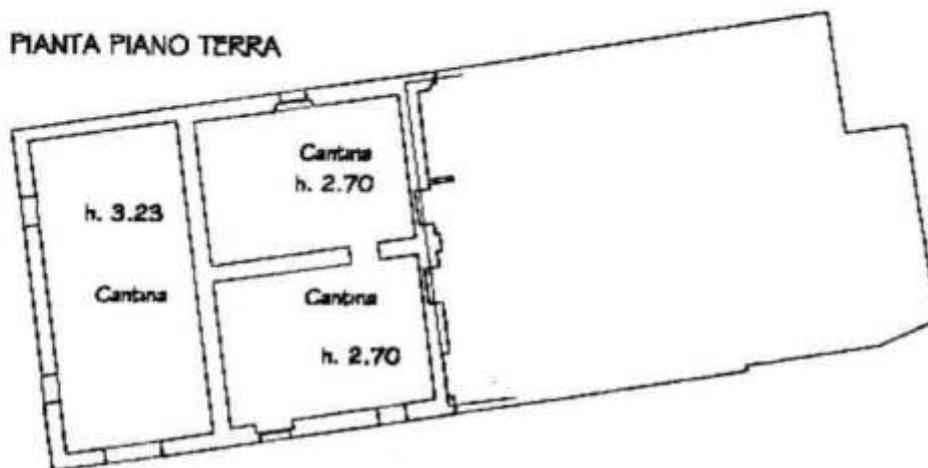

PIANTA PIANO PRIMO

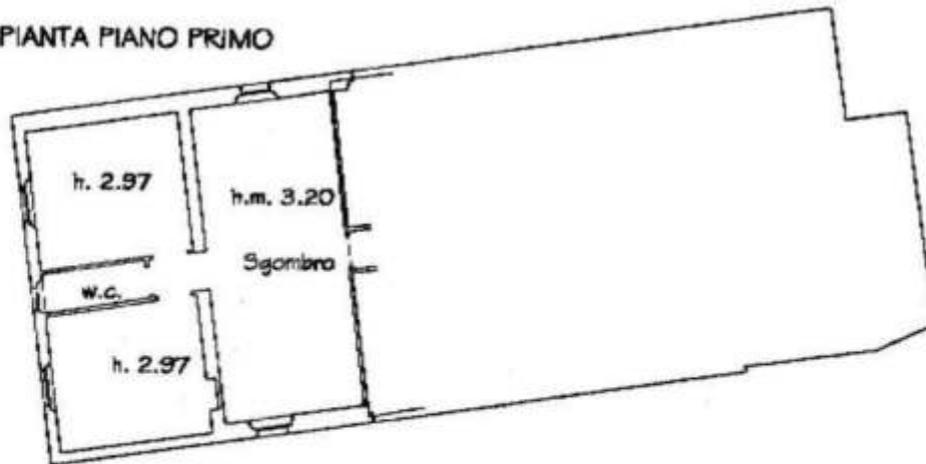


Catasto dei Fabbricati - Situazione al 28/08/2019 - Comune di SIENA(I726) - < Foglio: 3 Particella: 294 - Subalterno 5 >
VIA ENRICO BERLINGUER n. 29 piano: T-1.

ELABORATO PLANIMETRICO	
Compilato da: Finetti Ivo	
Iscritto all'albo: Geometri	
Prov. Siena	N. 483


**Agenzia del Territorio
CATASTO FABBRICATI
Ufficio Provinciale di
Siena**

Comune di Siena	Protocollo n. 209818	del 24/09/2003
Sezione: Foglio: 3 Particella: 294	Tipo Mappale n.	del
Dimostrazione grafica dei subalterni	Scala 1 : 500	

Piano Terra

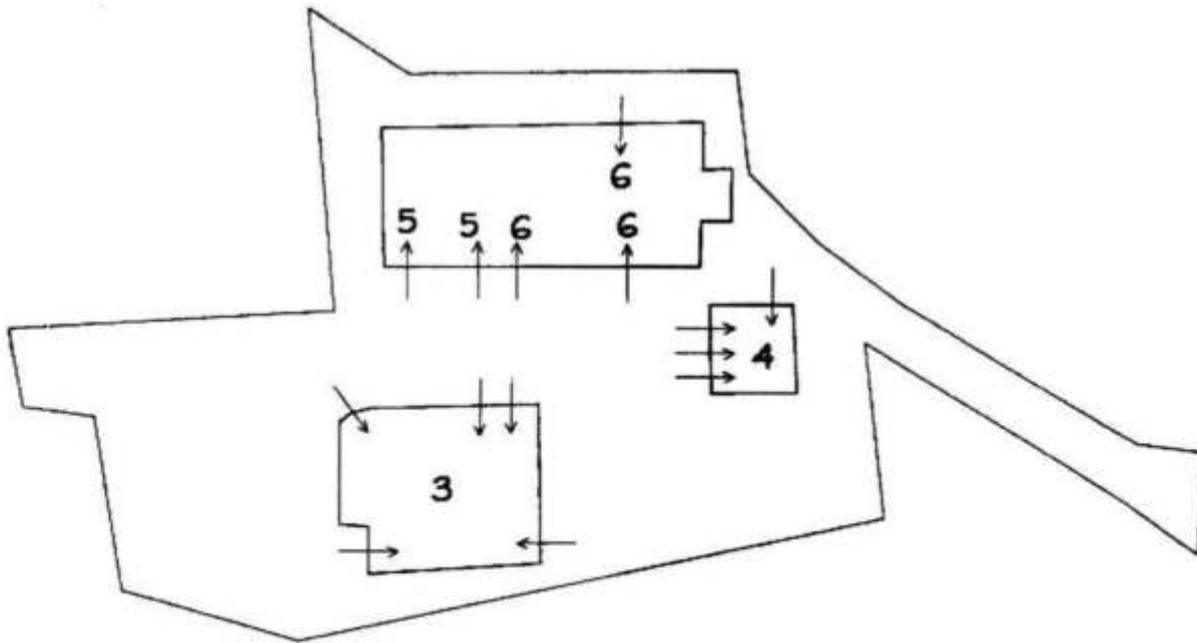

Piano Primo

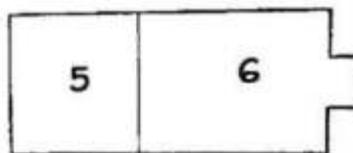



N=3500

E=600

Comune: SIENA
Foglio: 3
Richiedente: VANNINI
Scala originale: 1:2000
Dimensione cornice: 534.000 x 378.000 metri
28-Ago-2019 12:9.16
Prot. n. S10034852/2019

1 Particella: 294