


cortile comune
altra particella

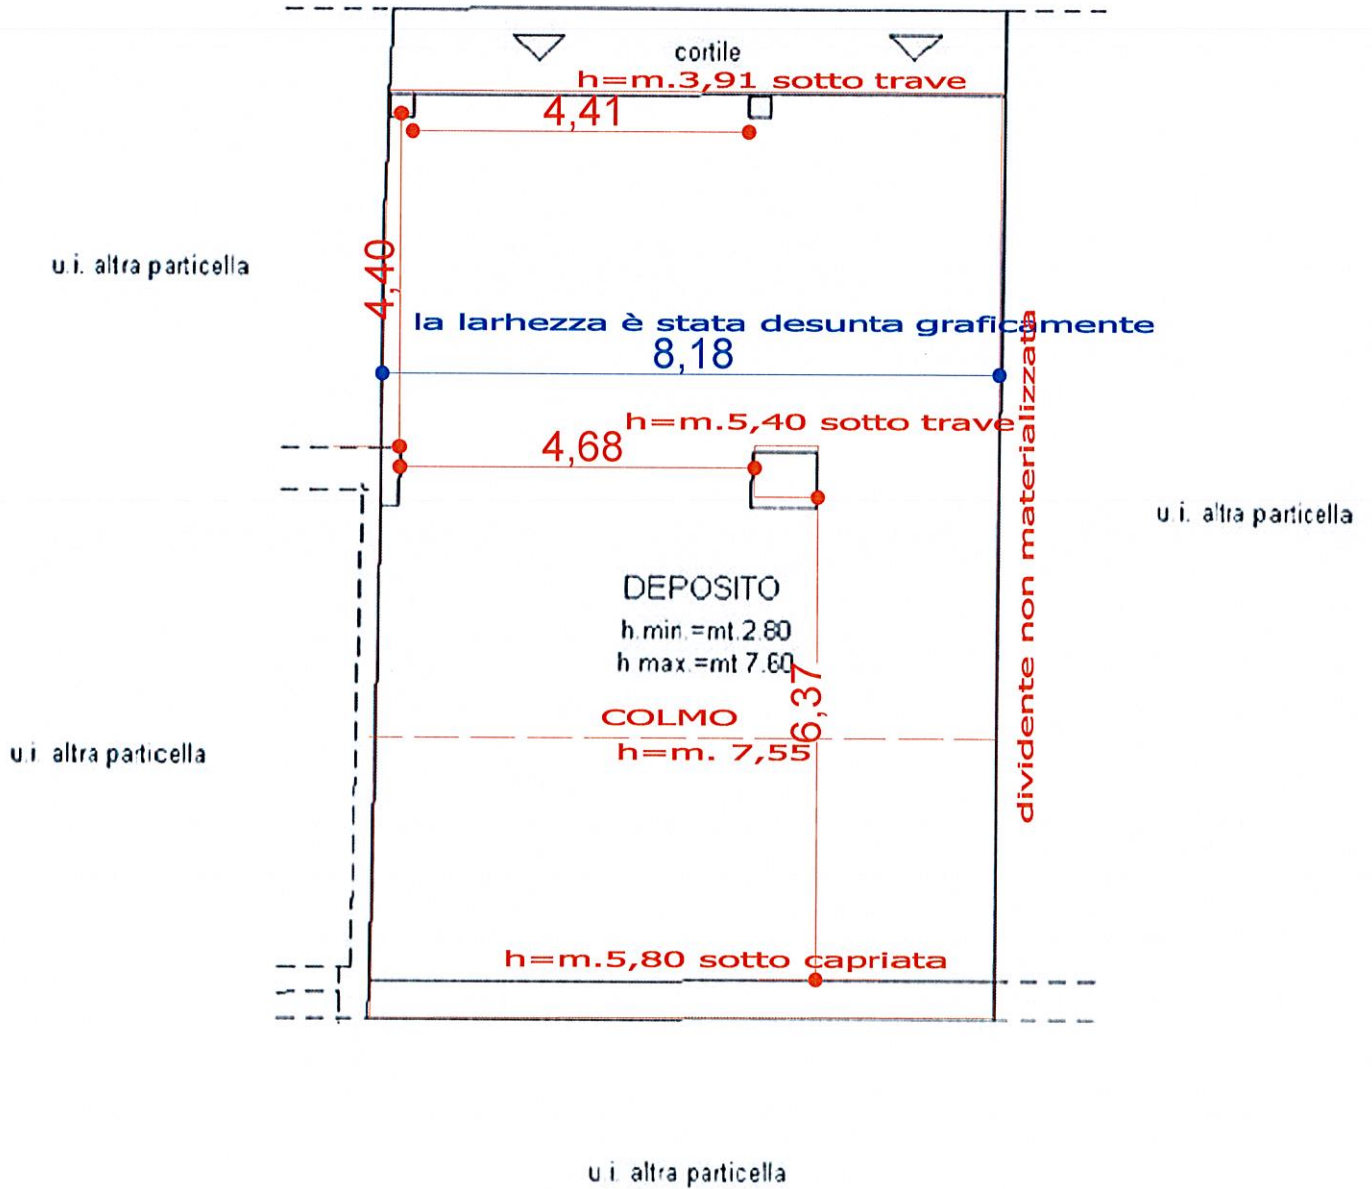

**Agenzia del Territorio
CATASTO FABBRICATI
Ufficio Provinciale di
Cuneo**

Dichiarazione protocollo n. CN0039622 del 04/02/2010

Planimetria di u.i.u. in Comune di Centallo

Regione Cerrione

civ.

Identificativi Catastali:

Sezione:
Foglio: 35
Particella: 266
Subalterno: 1

Compilata da:
Actis Bruno


Iscritto all'albo:
Geometri

Prov. Cuneo

N. 2147

Scheda n. 1

Scala 1:200

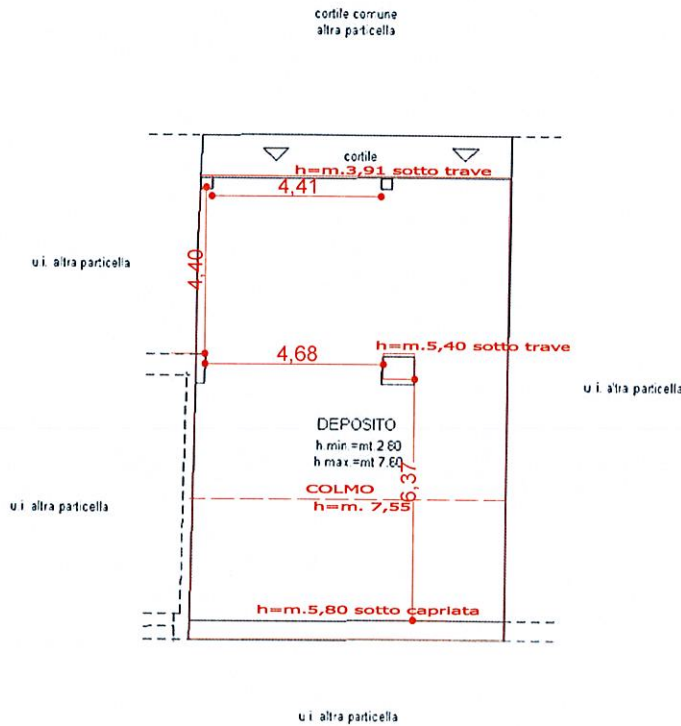

- PIANTA PIANO TERRENO (1°f.t.) -

NORD



Ultima planimetria in atti

Data: 13/04/2022 - n. T276817 - Richiedente: RNDDRN62E31G526N

Totale schede: 1 - Formato di acquisizione: A4(210x297) - Formato stampa richiesto: A4(210x297)