



Firmato Da: SIMONETTI ROBERTO Emesso Da: ARUBAPEC S.P.A. NG CA 3 Serial#: 1360daba1ee7bca70daa6e26cb3f2ca6

MINISTERO DELLE FINANZE  
DIREZIONE GENERALE DEL CATASTO E DEI SS.TT.EE.



MINISTERO DELLE FINANZE  
DIREZIONE GENERALE DEL CATASTO E DEI SS.TT.EE.  
**CATASTO EDILIZIO URBANO** (R.D. 13-4-1939, n. 652)


MOD. BN (CEU)

LIRE  
**250**

Planimetria di U.I.U. in Comune di **COSSATO** Via **AMEUDOLA** civ. **64**

COMUNE DI COSSATO  
FOGLIO DI MAPPA n° 28  
MAPPALE n° 695  
SCALA 1:200

1

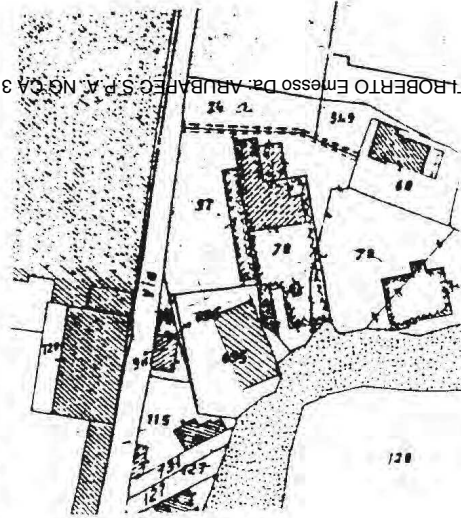

PIANTA PIANO  
TERRENO



ORIENTAMENTO



SCALA DI 1:200

Dichiarazione di N.C.  
(denuncia di variazione)  
Identificativi catastali  
1/28  
774 sub  
iscritto  
data

DEPOSITATO ALL'UFFICIO



10 metri

Catasto dei Fabbricati - Situazione al 29/05/2024 - Comune di COSSATO(D094) - < Foglio 28 - Particella 1078 - Subalterno 1 ->  
VIA GIOVANNI AMENDOLA n. 61 Piano T

MOD. 497



MINISTERO DELLE FINANZE  
DIREZIONE GENERALE DEL CATASTO E DEI SS.TT.EE.  
**CATASTO EDILIZIO URBANO** (RDL 13 4 1939, n. 652)

MOD. **BN** (CEU)


LIRE  
**250**

Planimetria di u.i.u. in Comune di **COSSATO** via **AMENDOLA** civ. **6A**

COMUNE DI COSSATO  
FOGLIO DI MAPPA N° 28  
MAPPALE N° 698  
SCALA 1:2000

Firmato Da: SIMONELLI ROBERTO Messaggio: 27/04/2024 S.P.A. NG CA 3 Serial#: 1300da01ee7bca70daa6e26cb3f2ca6

2

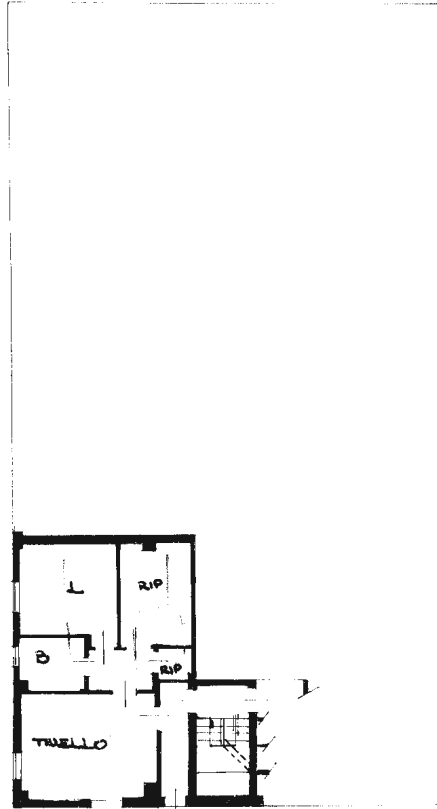

PIANTA PRIMO PIANO



ORIENTAMENTO



SCALA DI 1:200

Dichiarazione di N.C.  
Denuncia di variazione

Identificativo catastale  
28  
777 sub 61

RISERVATO ALL'UFFICIO

10 metri

Catasto dei Fabbricati - Situazione al 29/05/2024 - Comune di COSSATO(D094) - < Foglio 28 - Particella 1078 - Subalerno 2 - VIA GIOVANNI AMENDOLA n. 61 Piano T

Modello A/100  
1/2000 (L. 4/89)



MINISTERO DELLE FINANZE  
DIREZIONE GENERALE DEL CATASTO E DEI SS.TT.EE  
**CATASTO EDILIZIO URBANO** (RDL 13-4-1939, n. 652)

MOD. BN (CEU)



LIRE  
**250**

Planimetria di u.i.u. in Comune di **COSSATO** via **AMEUDOLA** civ. **64**

COMUNE DI COSSATO  
FOGLIO DI MAPPA n° 28  
MAPPALE n° 695  
SCALA 1:2000



Firmato Da: SIMONETTI ROBERTO - Espresso Da: ARUBA PEG S.P.A. NG CA 3 Serial#: 1360da4b17ee77ca70daa6e26cb3f2ca6

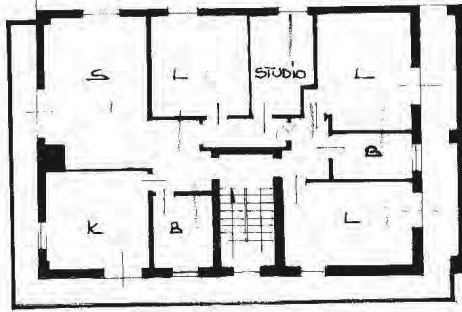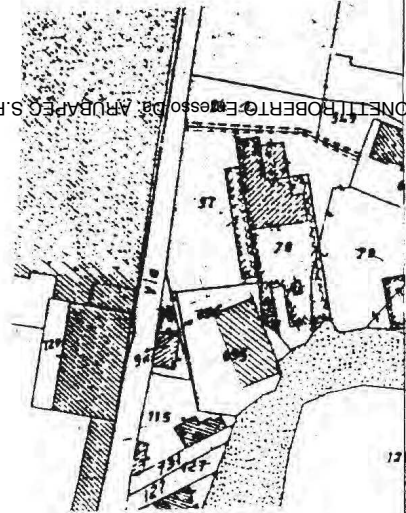

PIANTA PIANO PRIMO



ORIENTAMENTO



SCALA DI 1:200

Dichiarazione di N.C.   
Denuncia di variazione

Identificativi catastali  
n. 63 sub 3  
data

REDAZIONE ALL'UFFICIO

10 metri

Catasto dei Fabbricati - Situazione al 29/05/2024 - Comune di COSSATO(D094) - < Foglio 28 - Particella 1078 - Subalterno 3 ->  
VIA GIOVANNI AMENDOLA n. 61 Piano 1