



# Appartamento n.4 (Piano Terzo) Superficie Utile = 14,72 mq

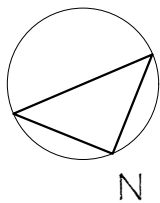

PIANTA PIANO TERZO

scala 1:100

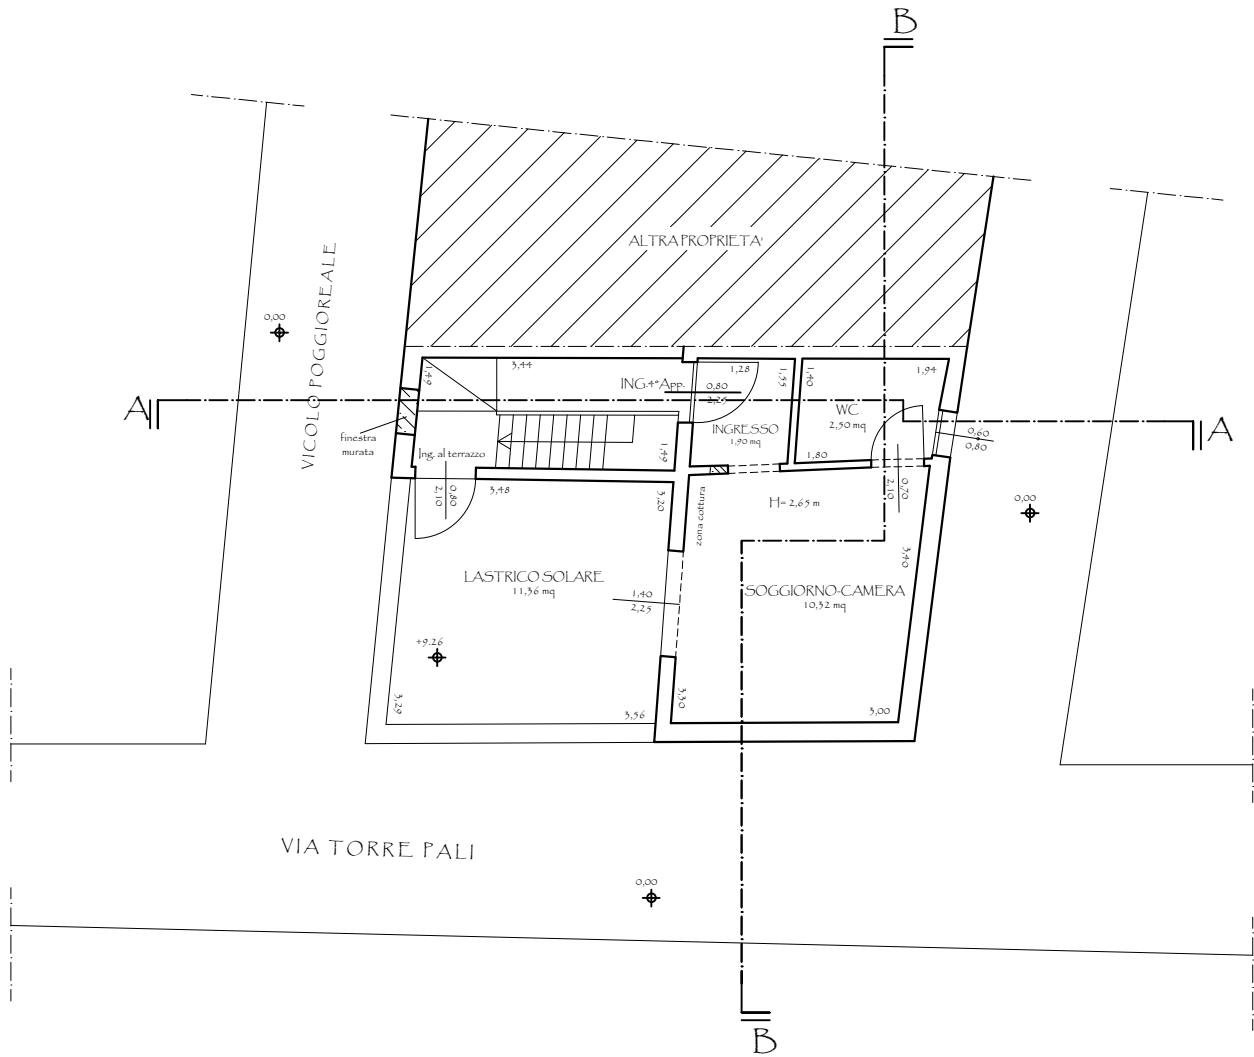