



Appartamento n.3 (Piano Secondo) Superficie Utile = 25,87 mq

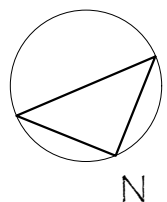

PIANTA PIANO SECONDO

scala 1:100

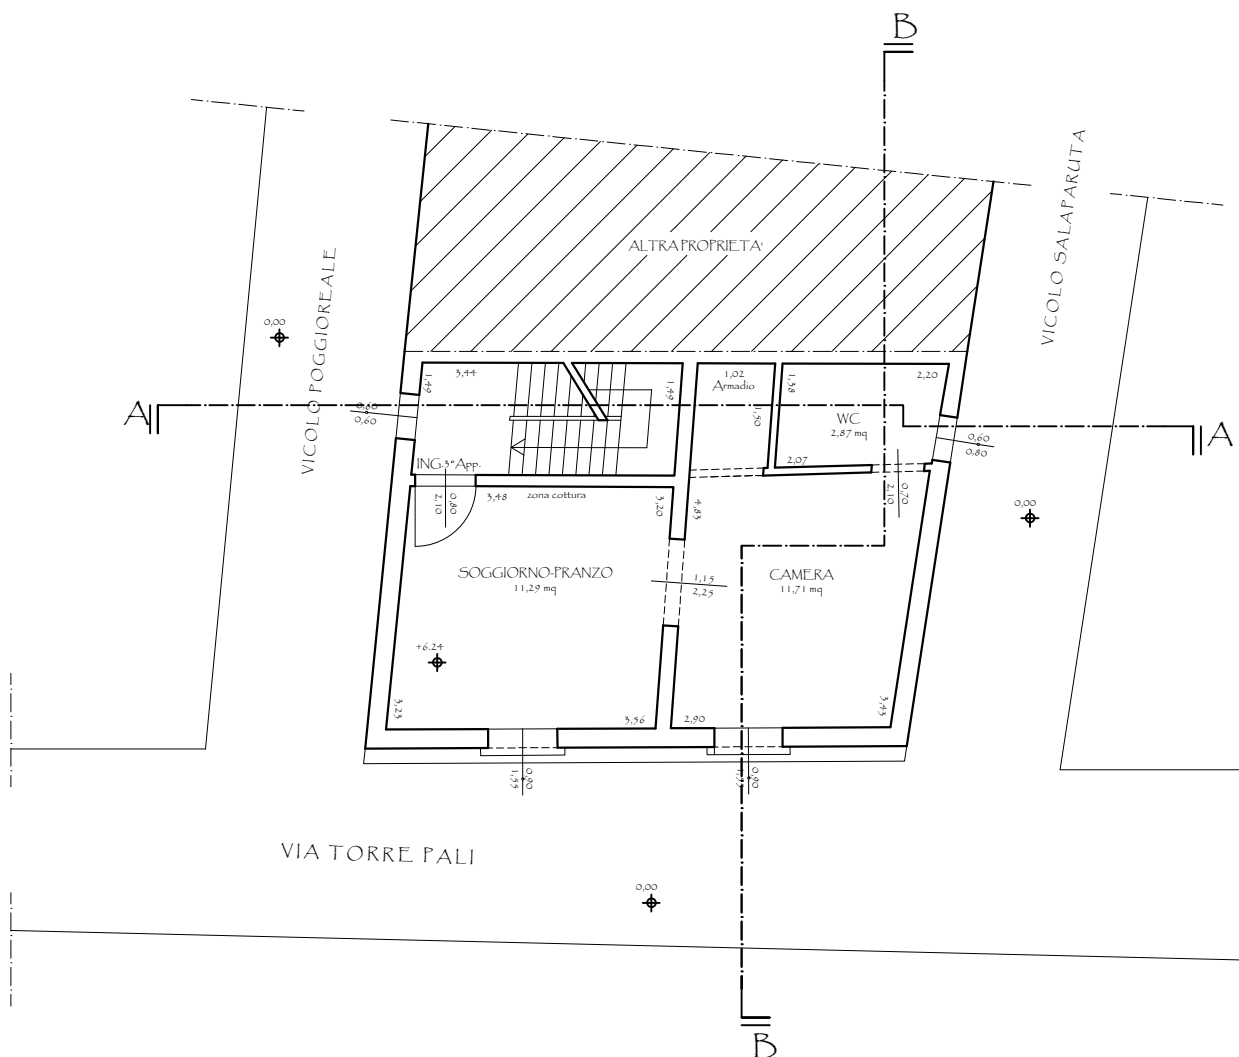