



Appartamento n.2 (Piano Primo) Superficie Utile = 25,87 mq

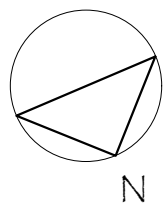

PIANTA PIANO PRIMO

scala 1:100

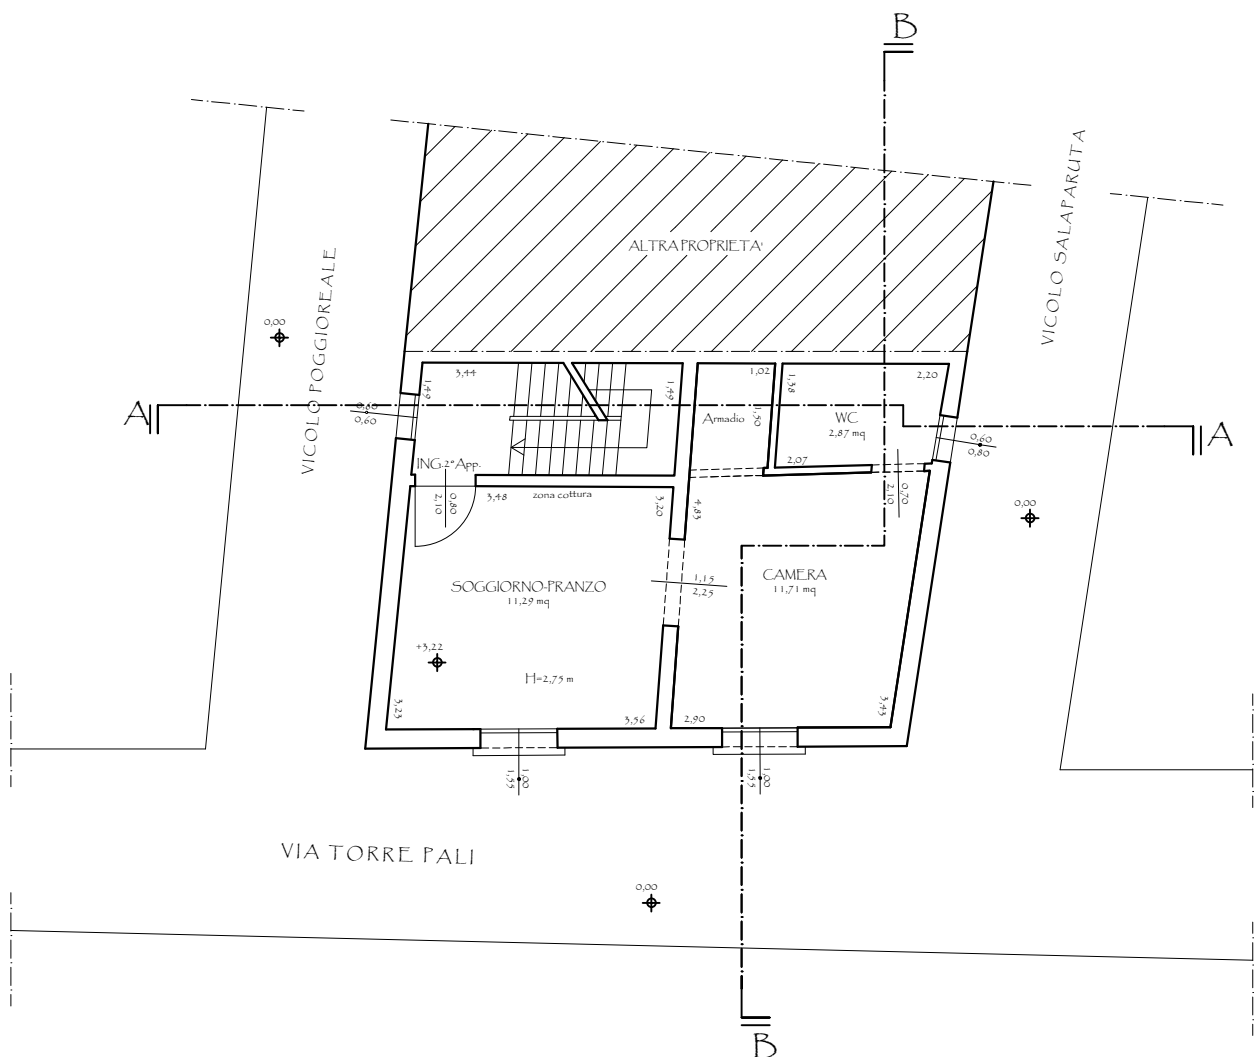