



Appartamento n.1 (Piano Terra) Superficie Utile = 21,80 mq

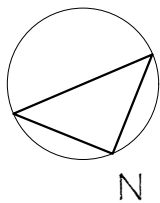

PIANTA PIANO TERRA

scala 1:100

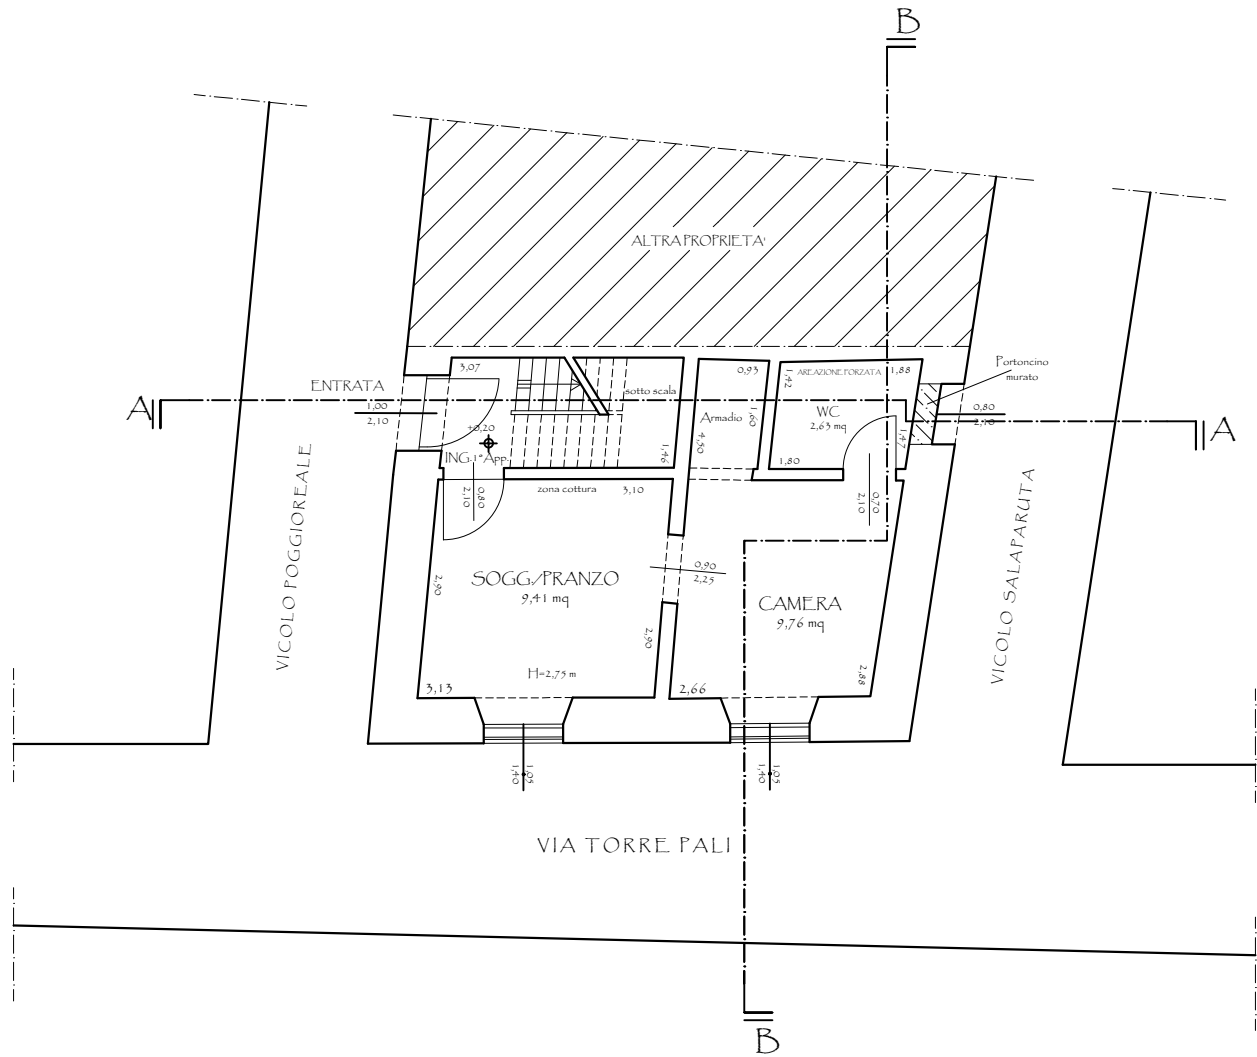