



Pianta piano terra Scala 1:100

ABITAZIONE

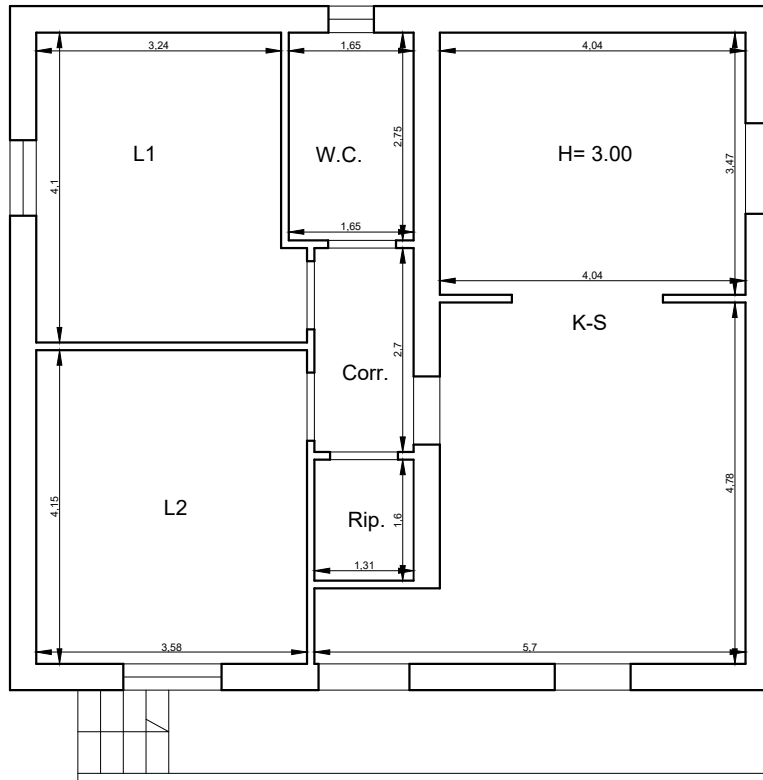

LEGNAIA

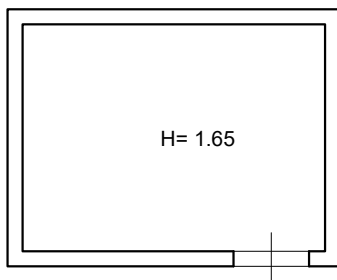

LAVANDERIA

