



PIANTA PIANO TERRA
(FOGLIO N°10 PART. N°313 SUB 1)
SCALA 1:100

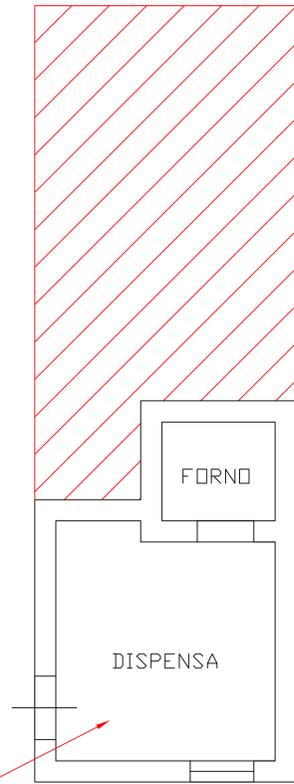

←Ripristino del locale come da C.E.
in sanatoria n.167 del 19/02/1998

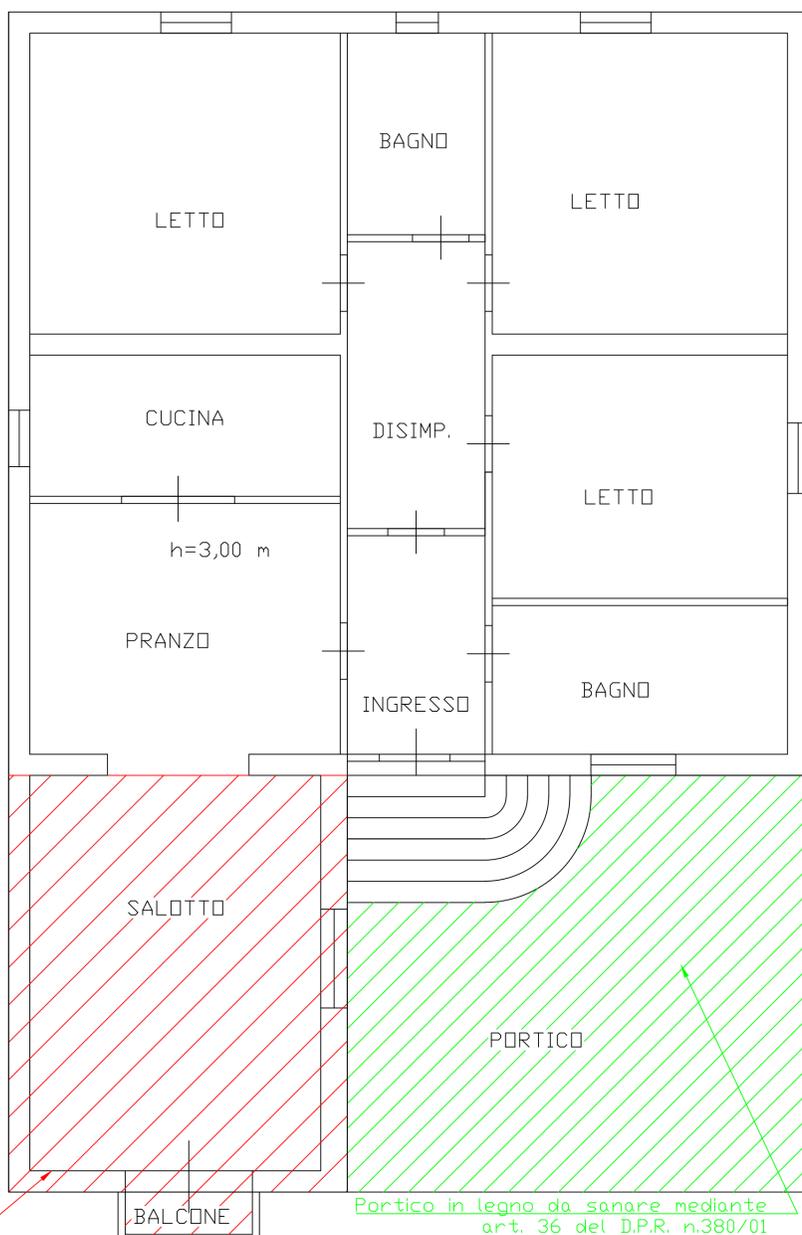

Portico in legno da sanare mediante
art. 36 del D.P.R. n.380/01

←Demolizione della tamponatura e solaio di copertura e ripristino destinazione
d'uso del salotto a terrazzo. Demolizione del balcone. Come da C.E. in sanatoria n.167 del 19/02/1998

