

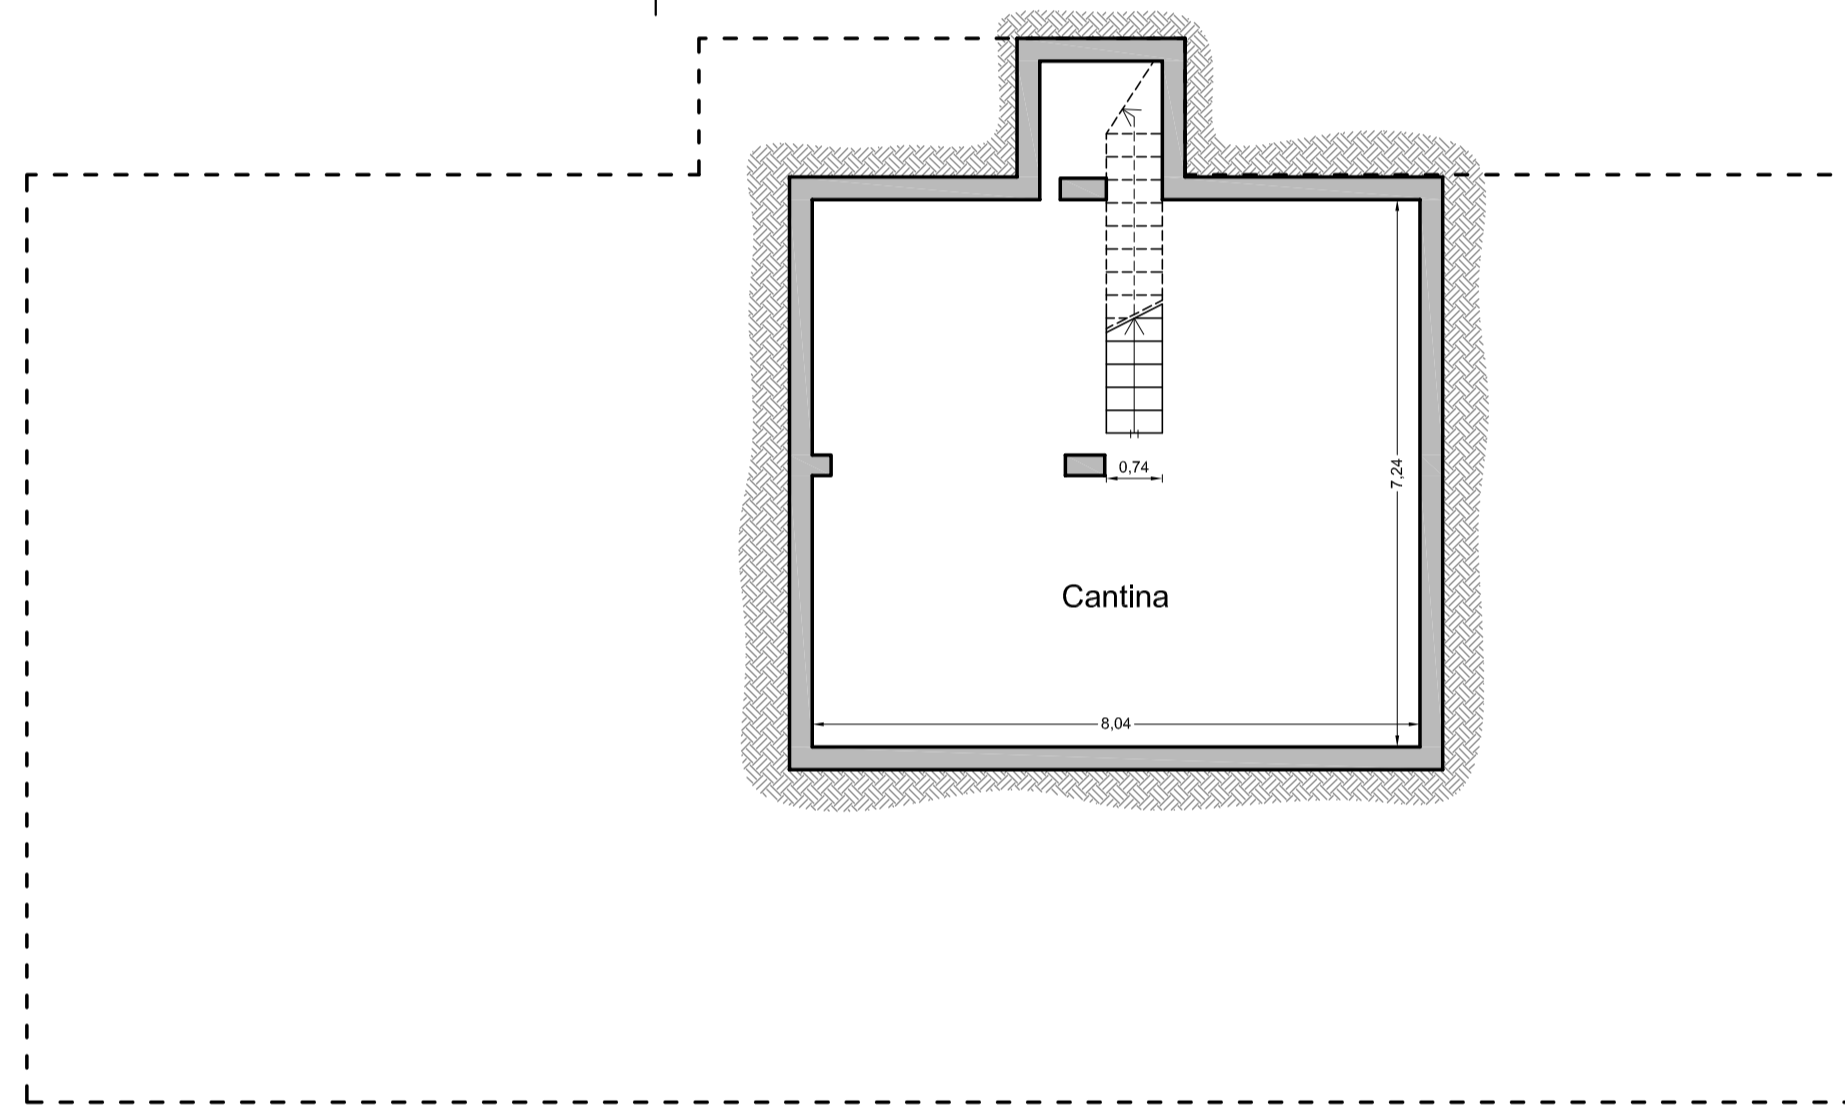
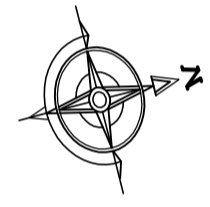



VISTA GENERALE PROPRIETÀ (Scala 1:500)

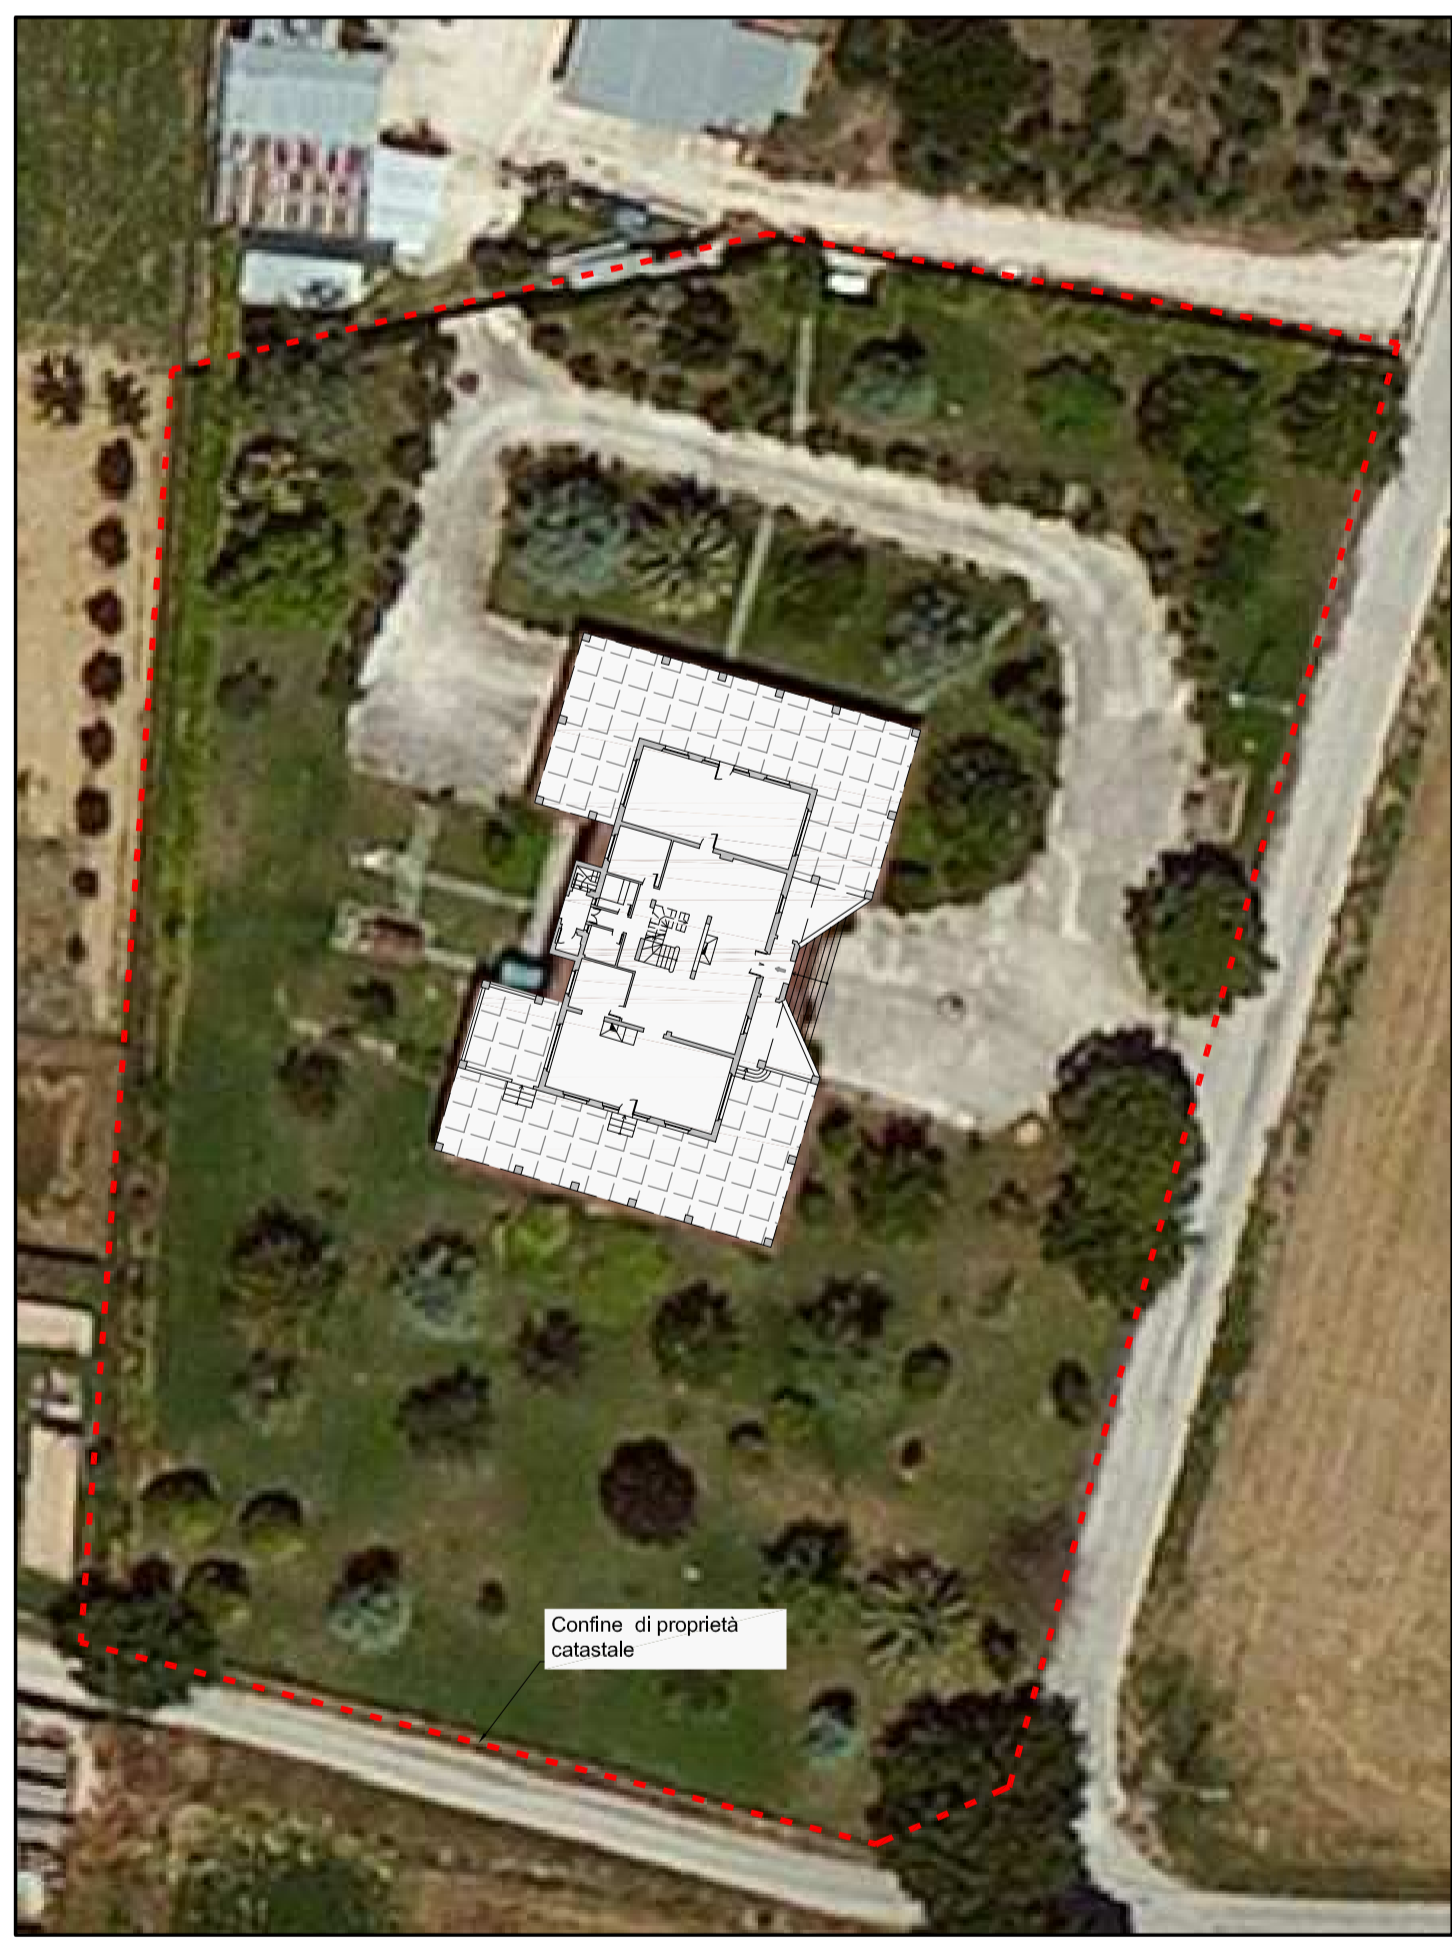

PIANTA PIANO INTERRATO

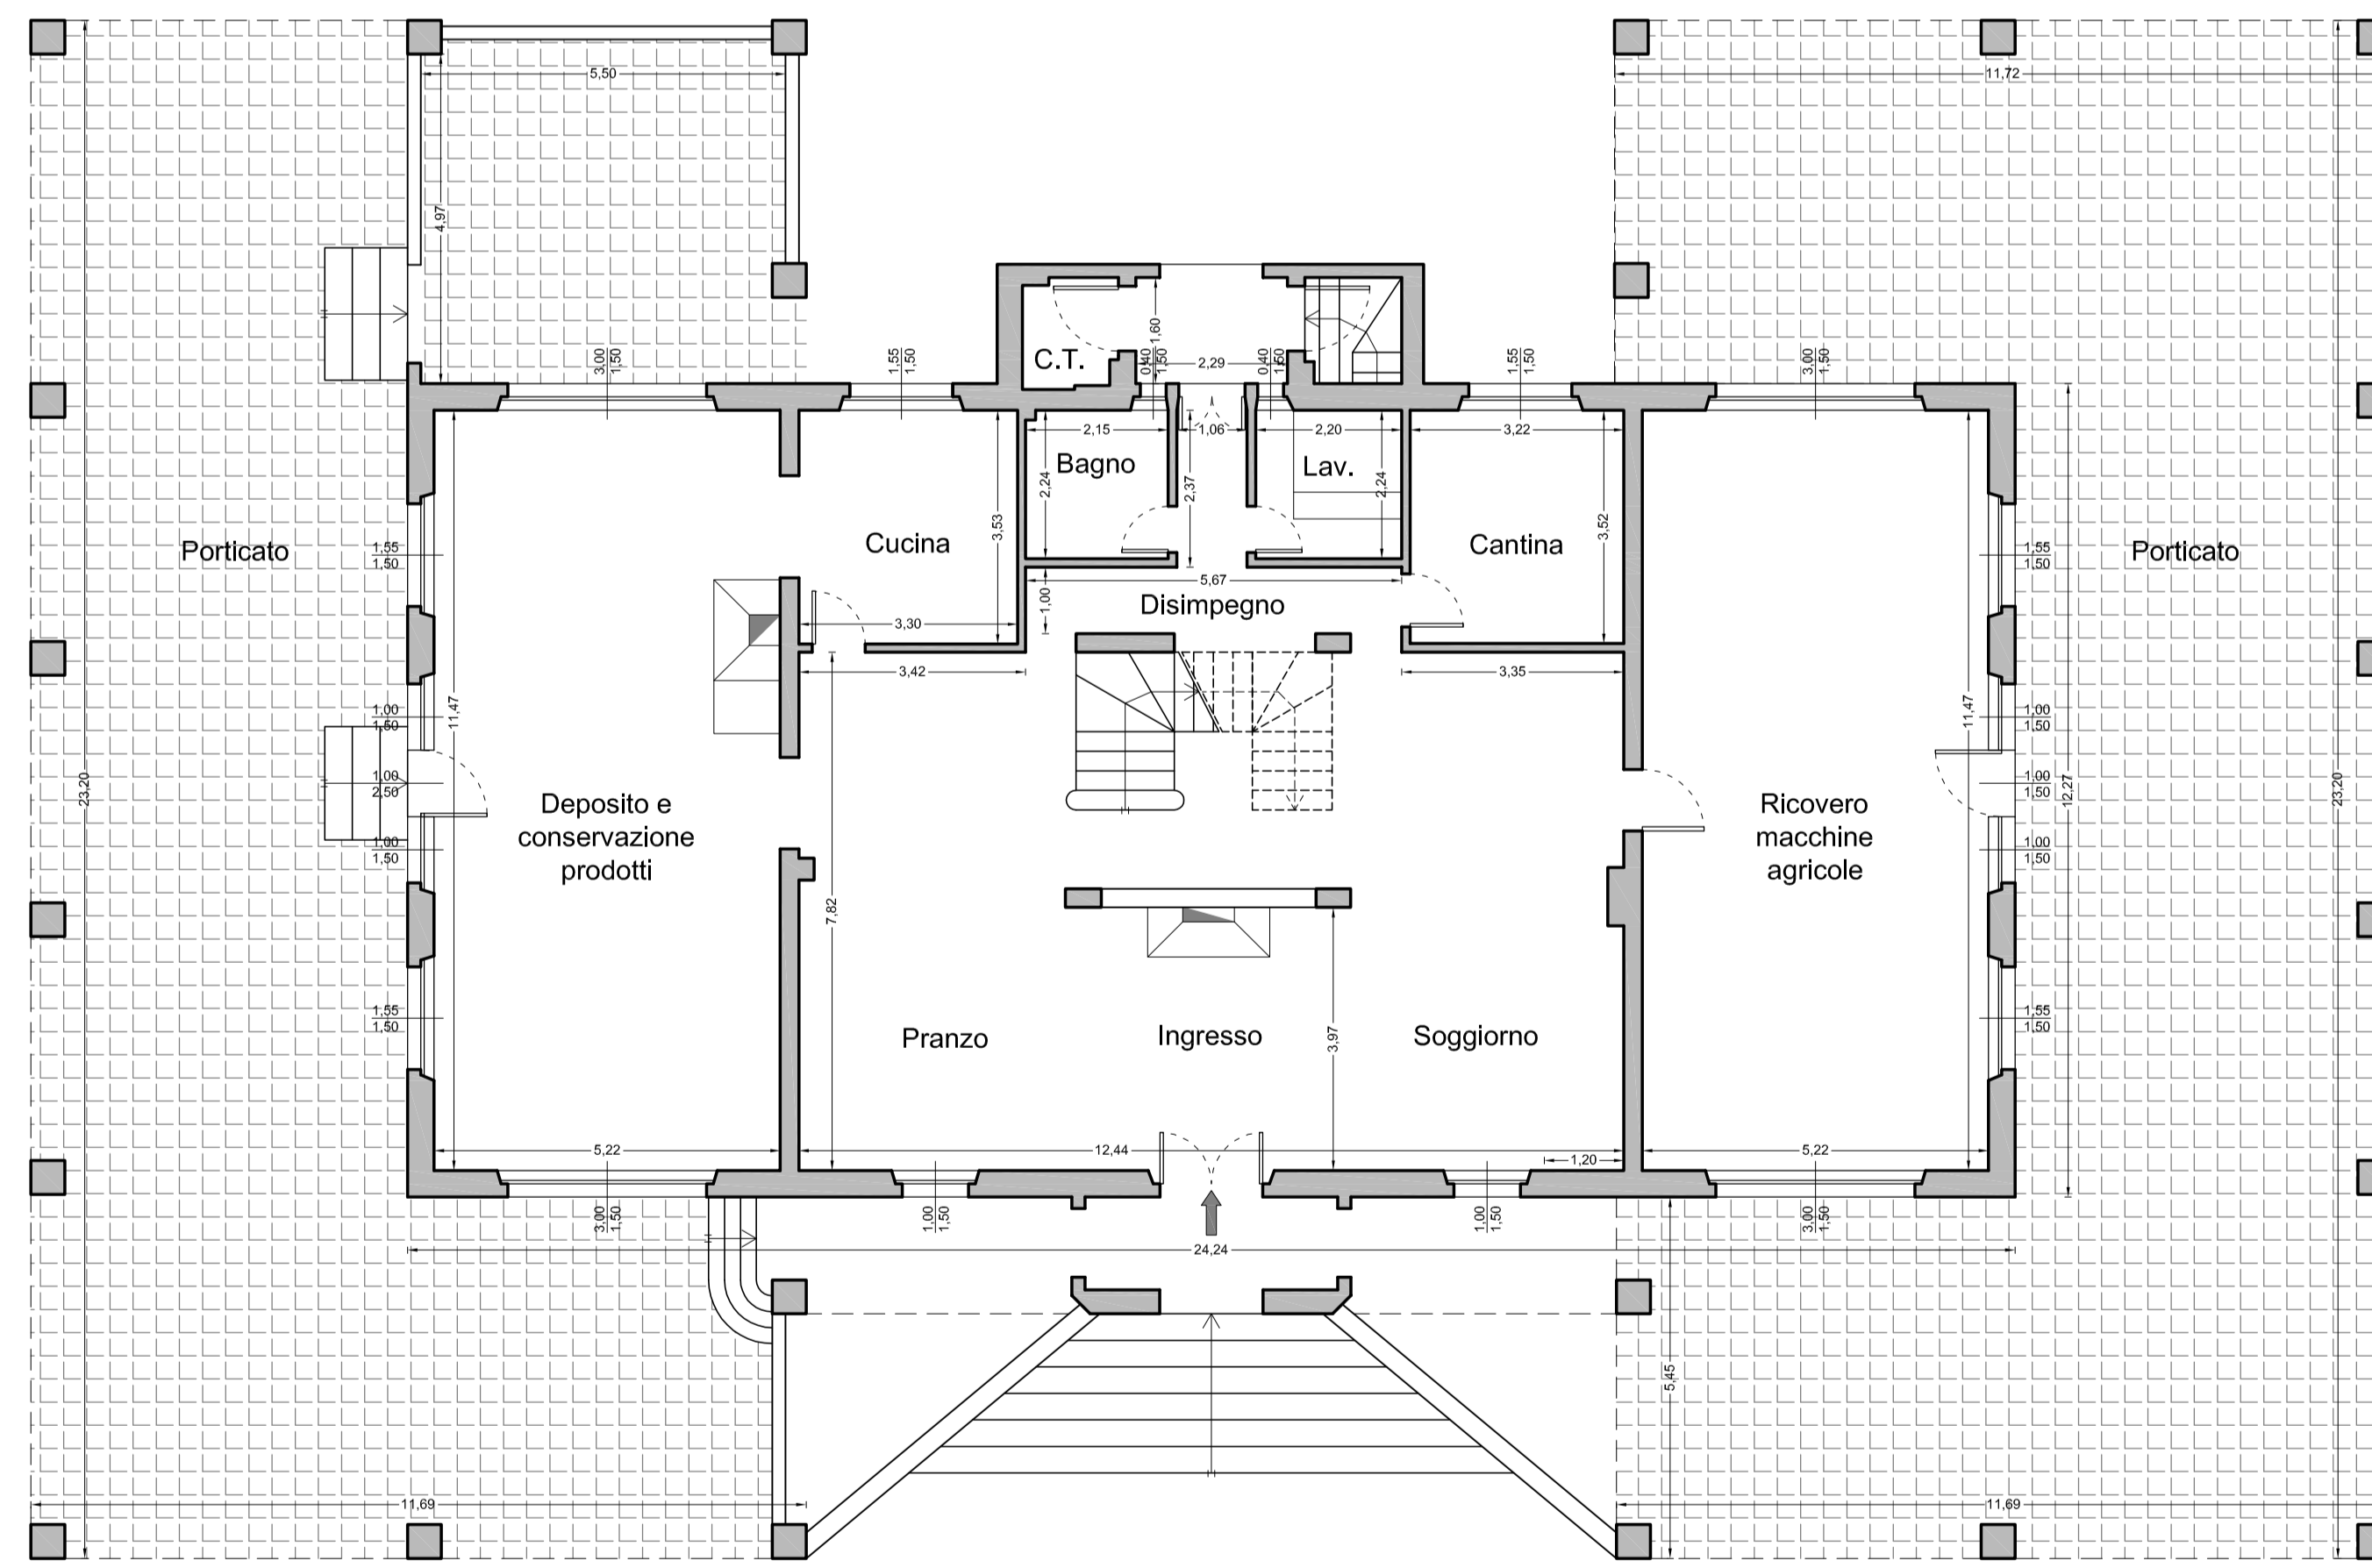

PIANTA PIANO TERRA

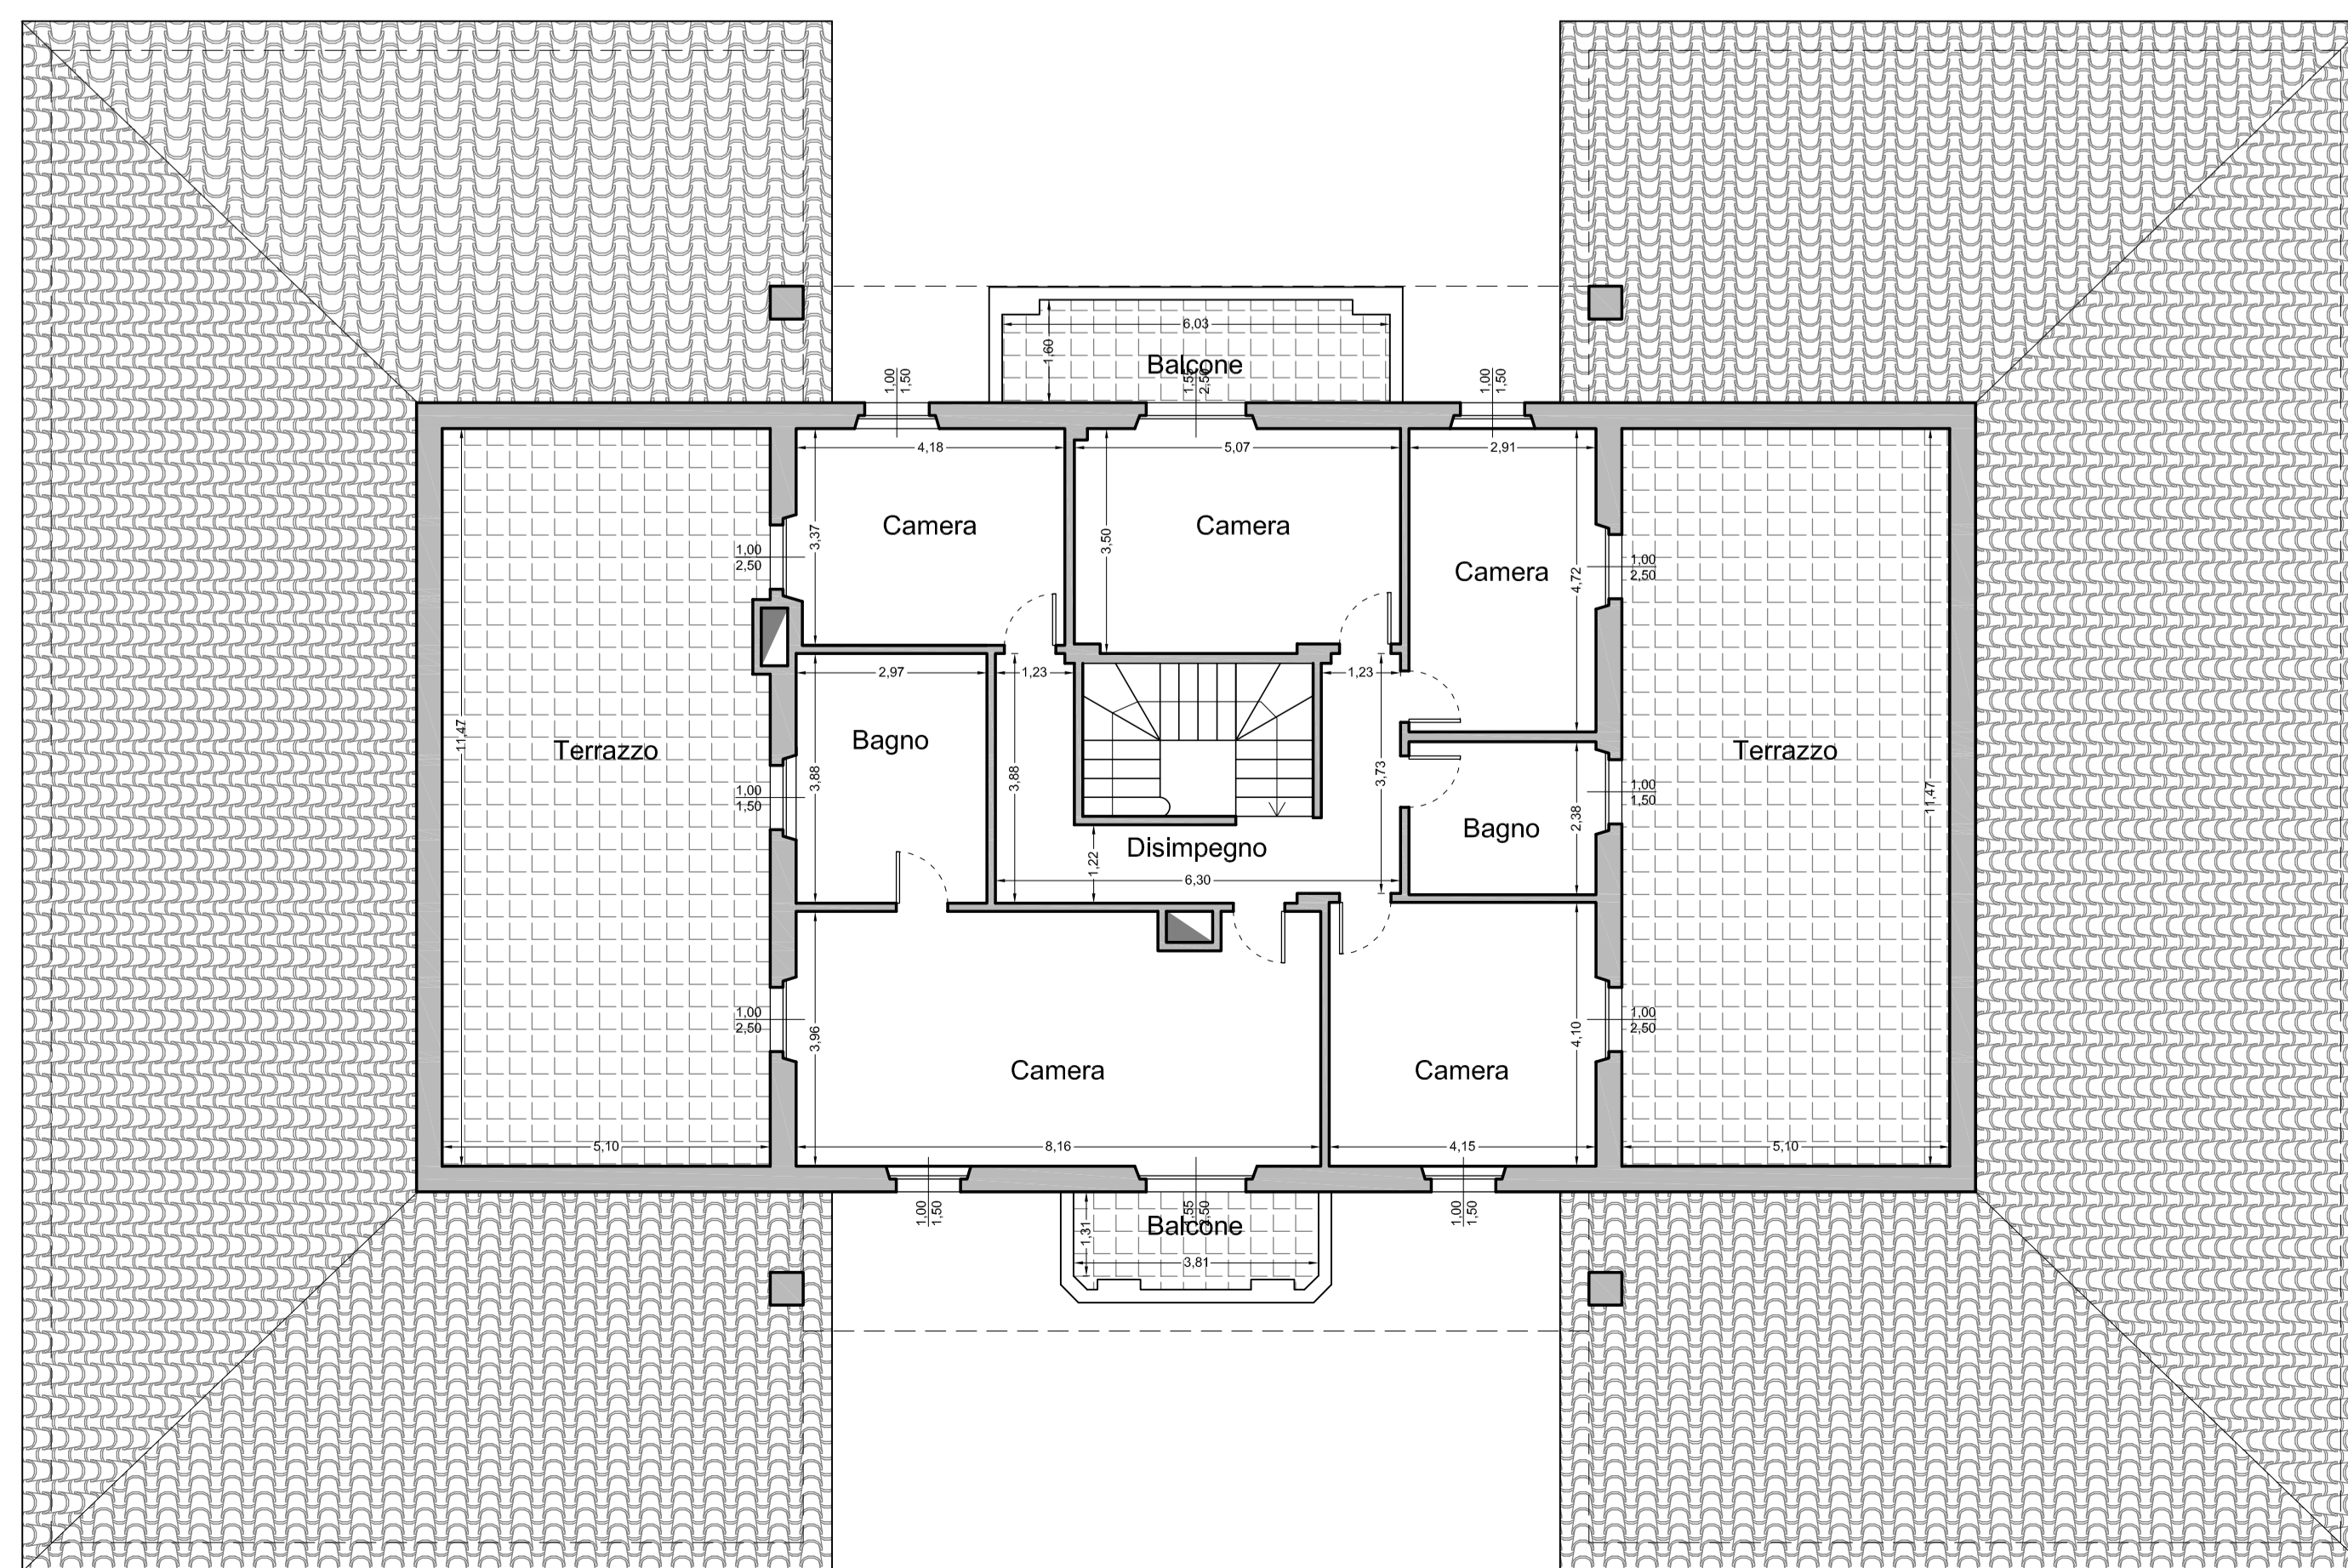

PIANTA PIANO PRIMO