


Dichiarazione protocollo n. \_\_\_\_\_ del \_\_\_\_\_  
Planimetria di u.i.u. in Comune di Spezzano Della Sila  
Via Del Turismo \_\_\_\_\_ civ. SN

Identificativi Catastali: Sezione: Foglio: 22 Particella: 860 Subalterno: 13	Compilata da: Mauro Massimo Iscritto all'albo: Ingegneri Prov. Cosenza	N. 2801
--	--	---------

Scheda n. 1      Scala 1:200

**Pianta Piano Seminterrato**  
Foglio 22 Part 860  
sub 13

VIA DEL TURISMO

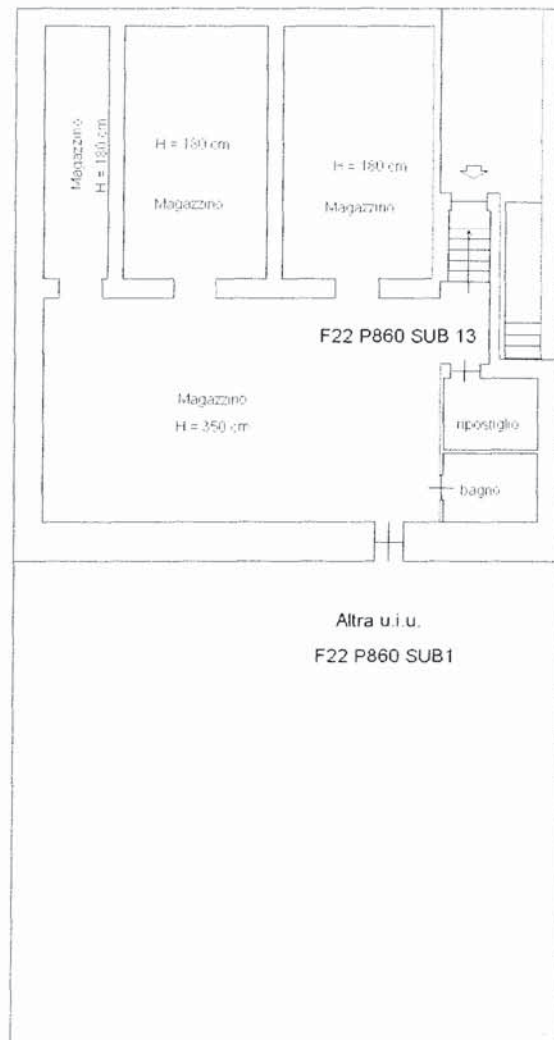

Altra u.i.u.

Altra u.i.u.

Altra u.i.u.  
F22 P860 SUB1



VIA ROMA